


Planul cadastral al terenurilor din
com. Bălăsești, r-nul Sîngerei

Raionul cadastral 7460

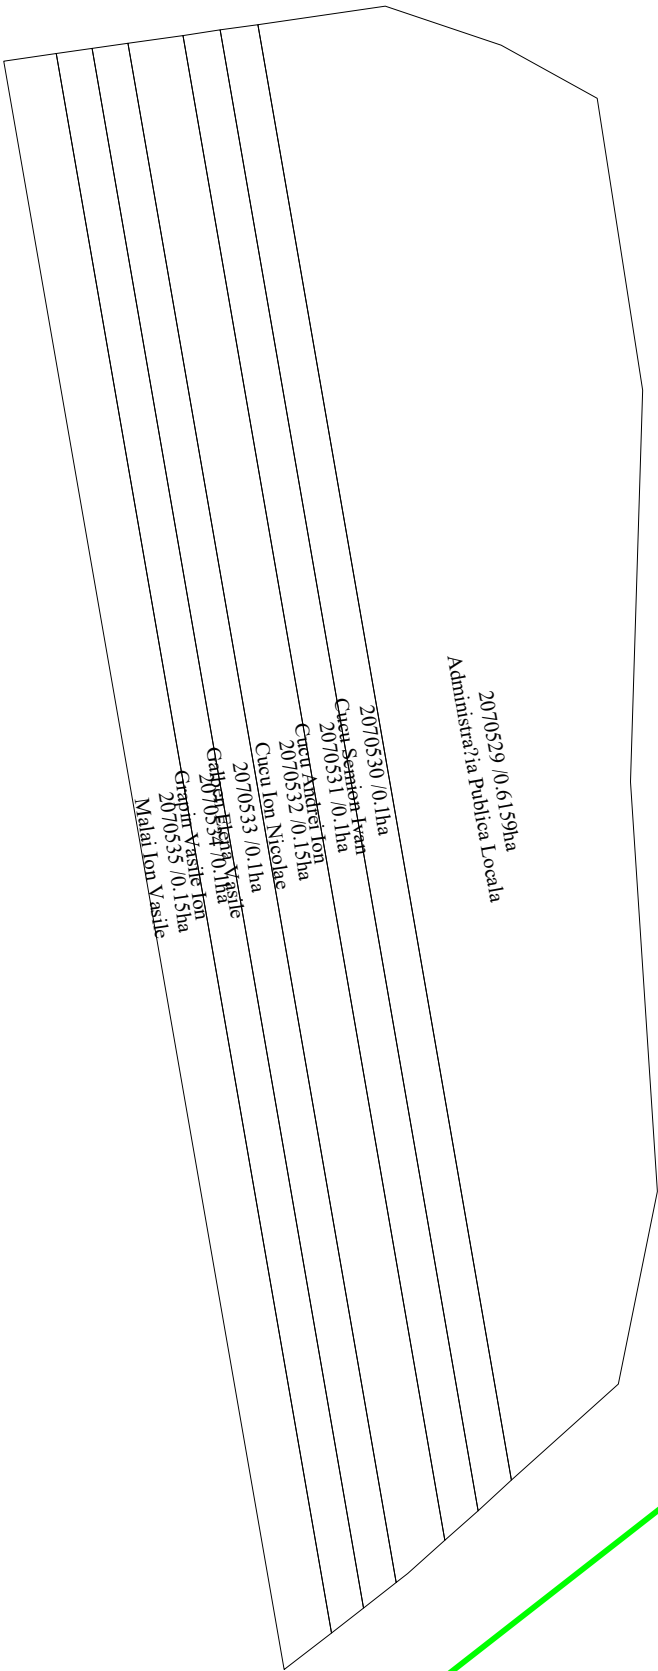


LEGENDA

1010235
0.2111 ha

- teren masurat în urma lucrărilor cadastrale

01

- cladiri măsurate în urma lucrărilor cadastrale

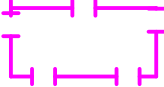

- hotar localități

1949103

- HC Sectoare

Scara 1:1000

Elaborat: ing. cadastral Fuior Anastasia

Verificat: ing. cadastral certificat Seinic Valeriu