


Plan cadastral a terenurilor (grădini) amplasate în sat. Sudarca, r-nul Donduseni

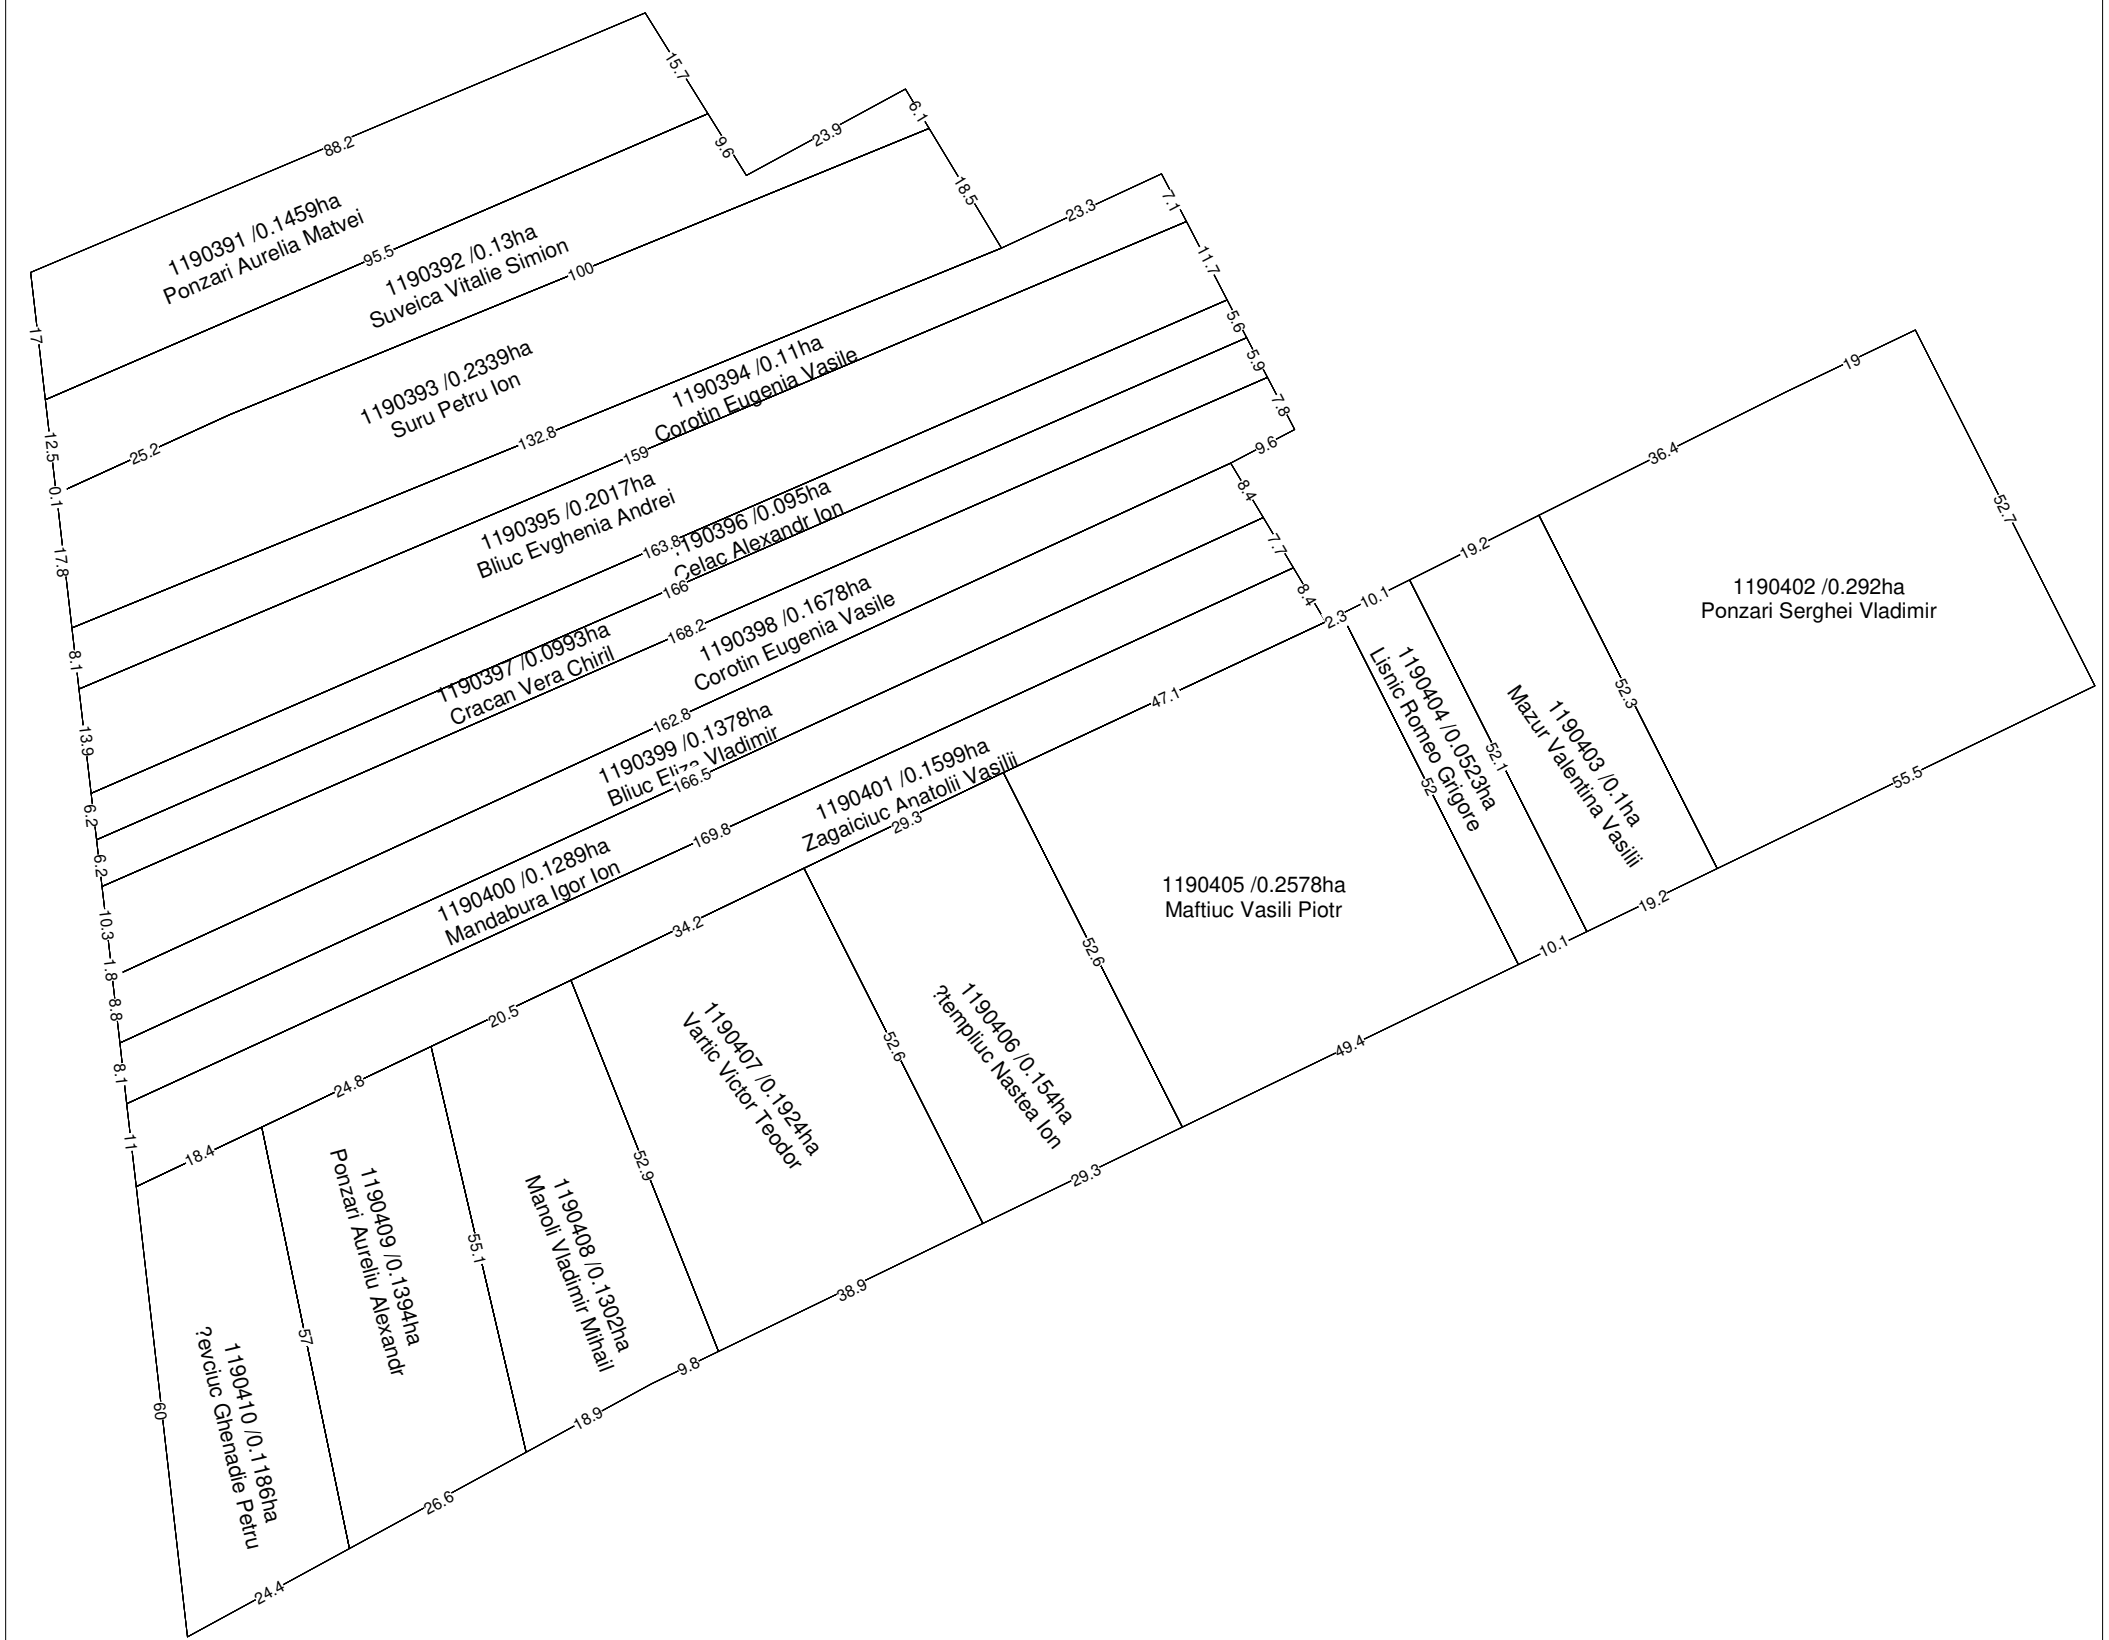

COORDONAT		EXECUTANT		
Primarul sat. Sudarca		SC"Comerzan - Latifundiar"SRL.		
		SC "Imobil Star"SRL, SC "Cart Engenering " SRL		
		Inregistrare primară masivă (grădini)		
Specialistul in reglementarea regimului funciar sat. Sudarca		administrator /verificator	semnatura LS	Comerzan Natalia
		executantul		Comerzan Igor
		data elaborării 20.08.2022	sistem de coordonate MR-99	scara 1:1000