


PLANUL GEOMETRIC
sector cadastral 3444108
satul Teleșeuca, r-nul Dondușeni

APROBAT:
Decizia Consiliului Local satul Teleșeuca
Nr. din 2023

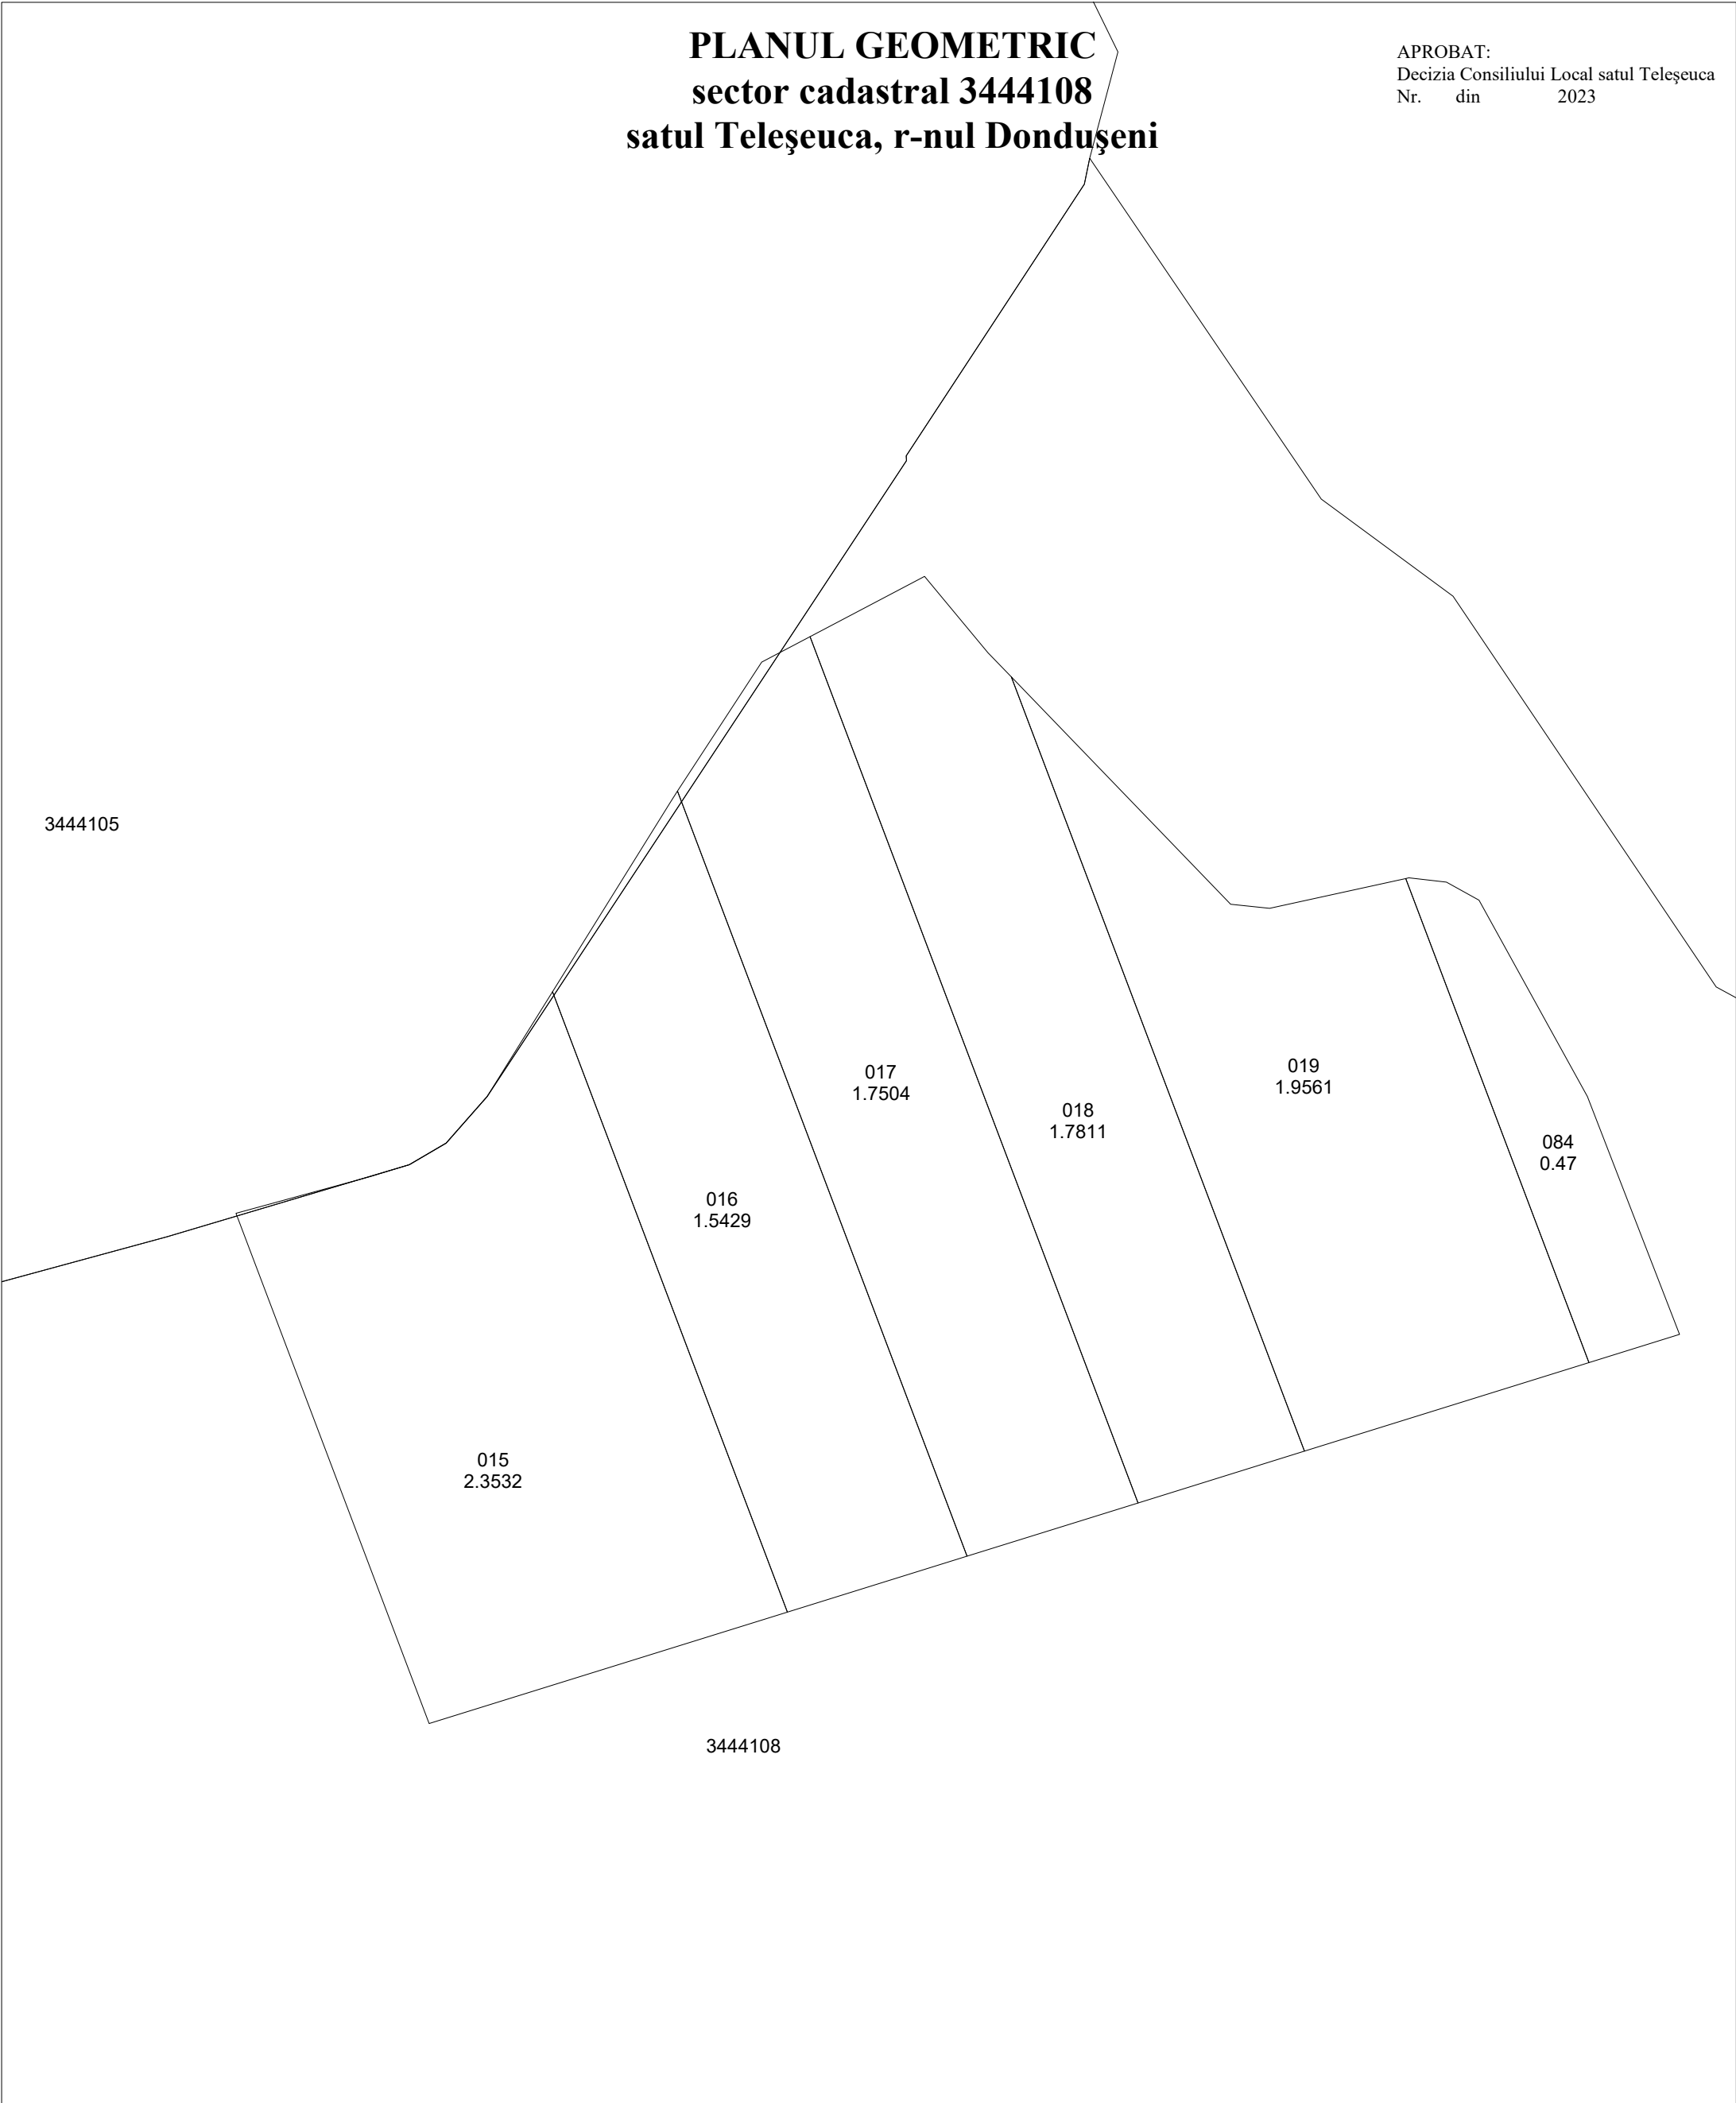

COORDONAT:		EXECUTANT		
		SRL "Cart Engineering", S.C.,IMOBIL STAR” S.R.L., „COMERZAN-LATIFUNDIAR” S.R.L.		
		Tipul lucrarii: Corectarea erorilor		
		Amplasarea bunului: sat. satul Teleșeuca, r-nul Dondușeni		
Primar sat. Teleșeuca, r-nul Dondușeni		Conducător / Verificat	_____ semnătura	N.Comerzan Numele, prenumele
Specialist în reglamentarea regimului proprietatii funciare		Executant: Certificat: seria/ nr./data	_____ semnătura	I.Comerzan nr.0063 din 31.05.2019
		Data elaborării:	Sistem de coordonate: MOLDREF 99	SCARA:
		_____ data inspectării în teren		1: 2000