


Planul cadastral al terenurilor corectate  
din extravilanul  
com. Bălășești, r-nul Sîngerei

Raionul cadastral 7416

Sector cadastral 101, 103

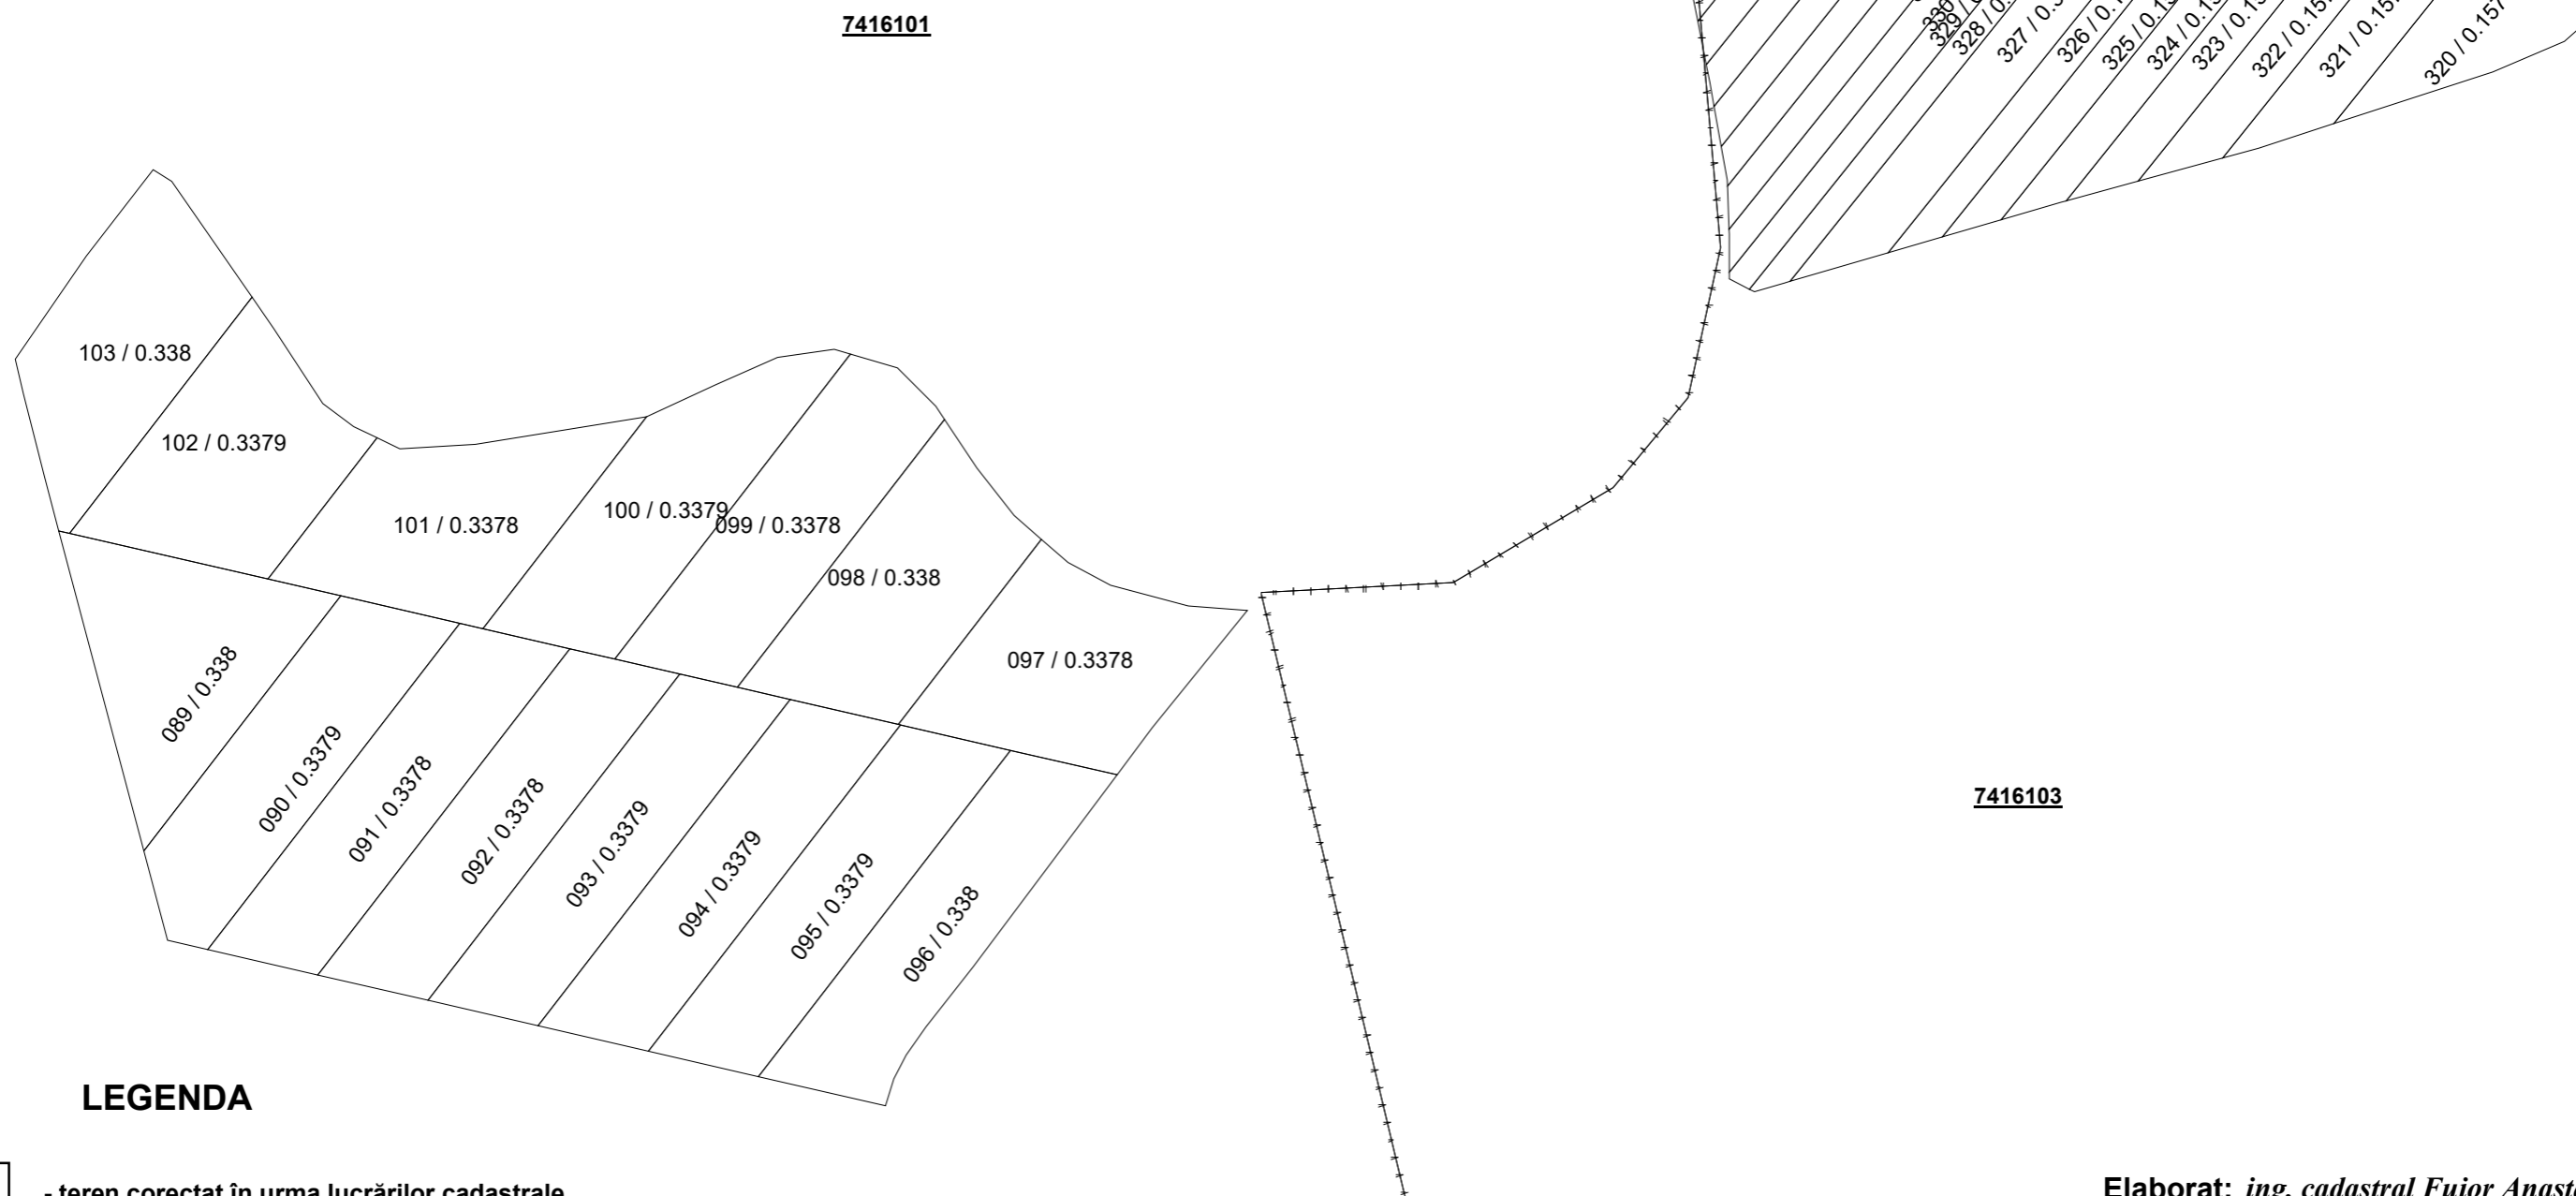

LEGENDA

1010235  
0.2111 ha

- teren corectat în urma lucrărilor cadastrale

+++++

- HCSectoare

Scara 1:1000

Elaborat: ing. cadastral Fuior Anastasia

Verificat: ing. cadastral certificat Seinic Valeriu