


**Planul cadastral al terenurilor corectate
din extravilanul
com. Bălășești, r-nul Sîngerei**

Raionul cadastral **7416**

Sector cadastral **103**

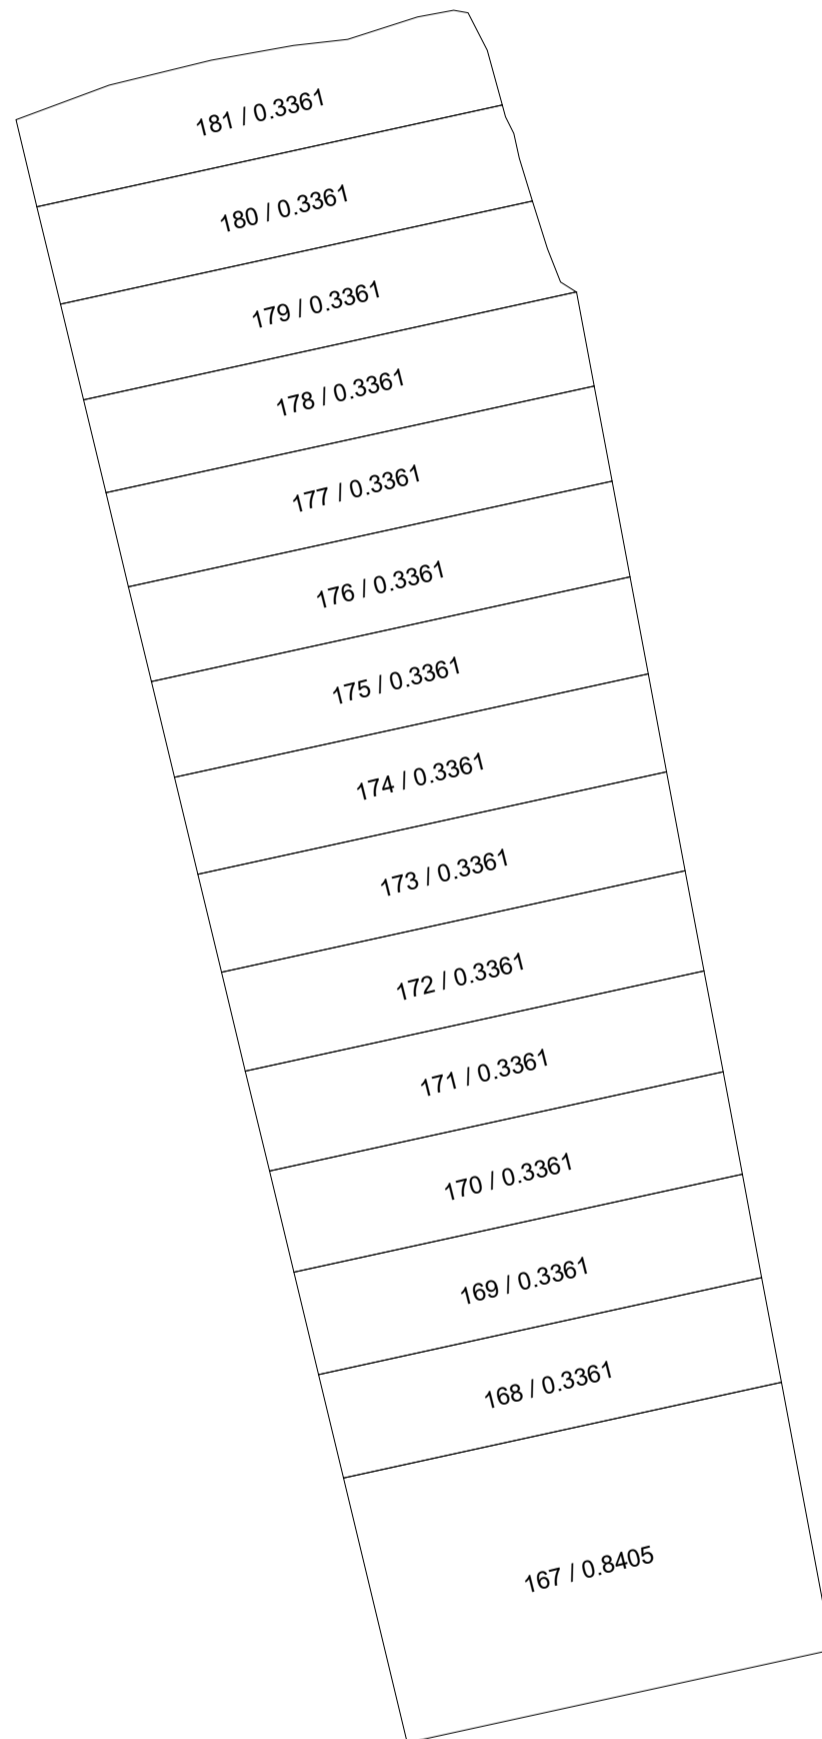

LEGENDA

235/0.2111

- teren corectat în urma lucrărilor cadastrale

Scara 1:2000

Elaborat: ing. cadastral Fuior Anastasia

Verificat: ing. cadastral certificat Seinic Valeriu