


S.R.L. "MOLBAK PROIECT"
Planul geometric al terenurilor corectate din sat. Balasinești
pentru sectorul cadastral 302 (Cîmpul 4)

r-nul. Briceni
sat. Balasinești
Sistemul de coordonate MR99

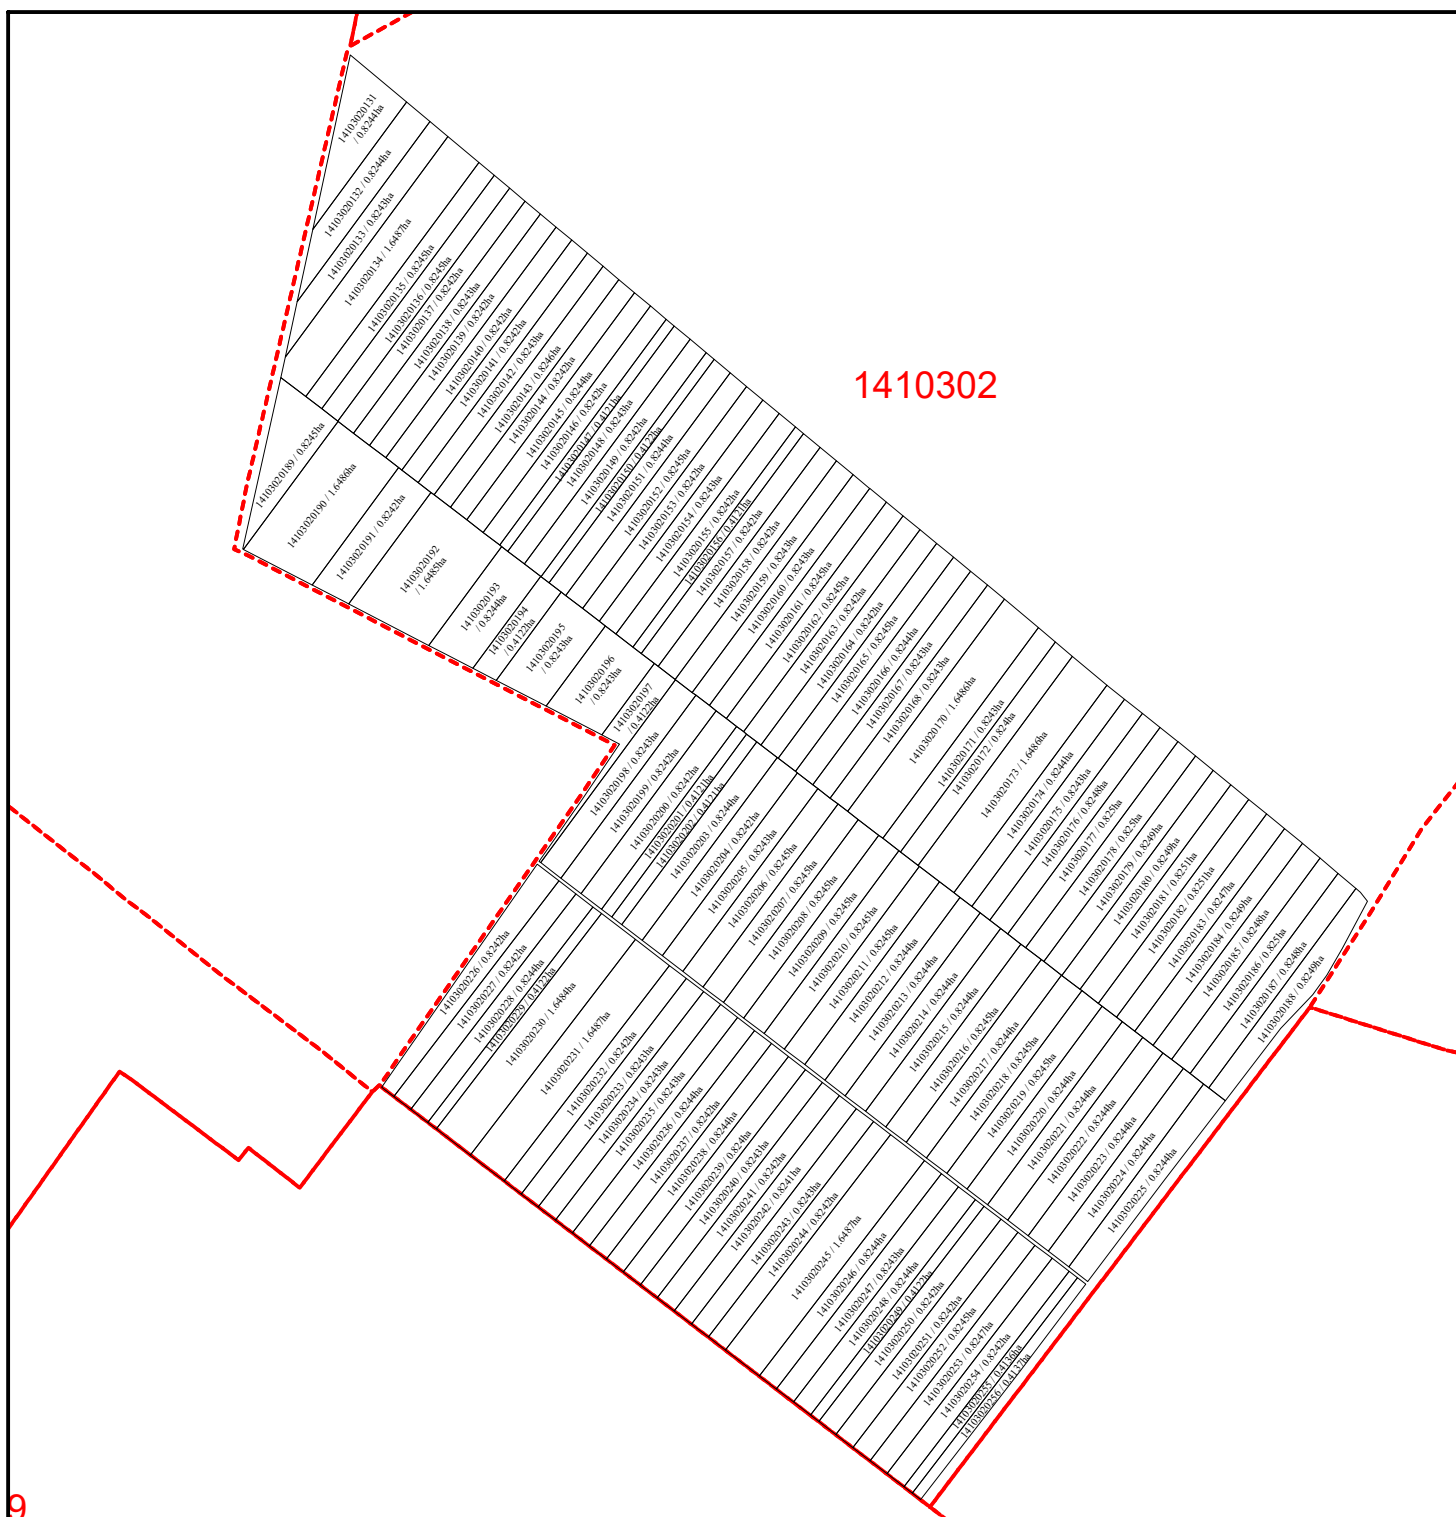

SEMNE CONVENȚIONALE

--- - hotarul sectorului cadastral

14103020225 / 0.8244ha - numărul cadastral al parcelei

1410302 - codul cadastral al sectorului

Scara 1:9000