


**Planul geometric al terenurilor corectate din com. Bălcăuți
pentru sectorul cadastral 102**

Raionul cadastral 1411

1130

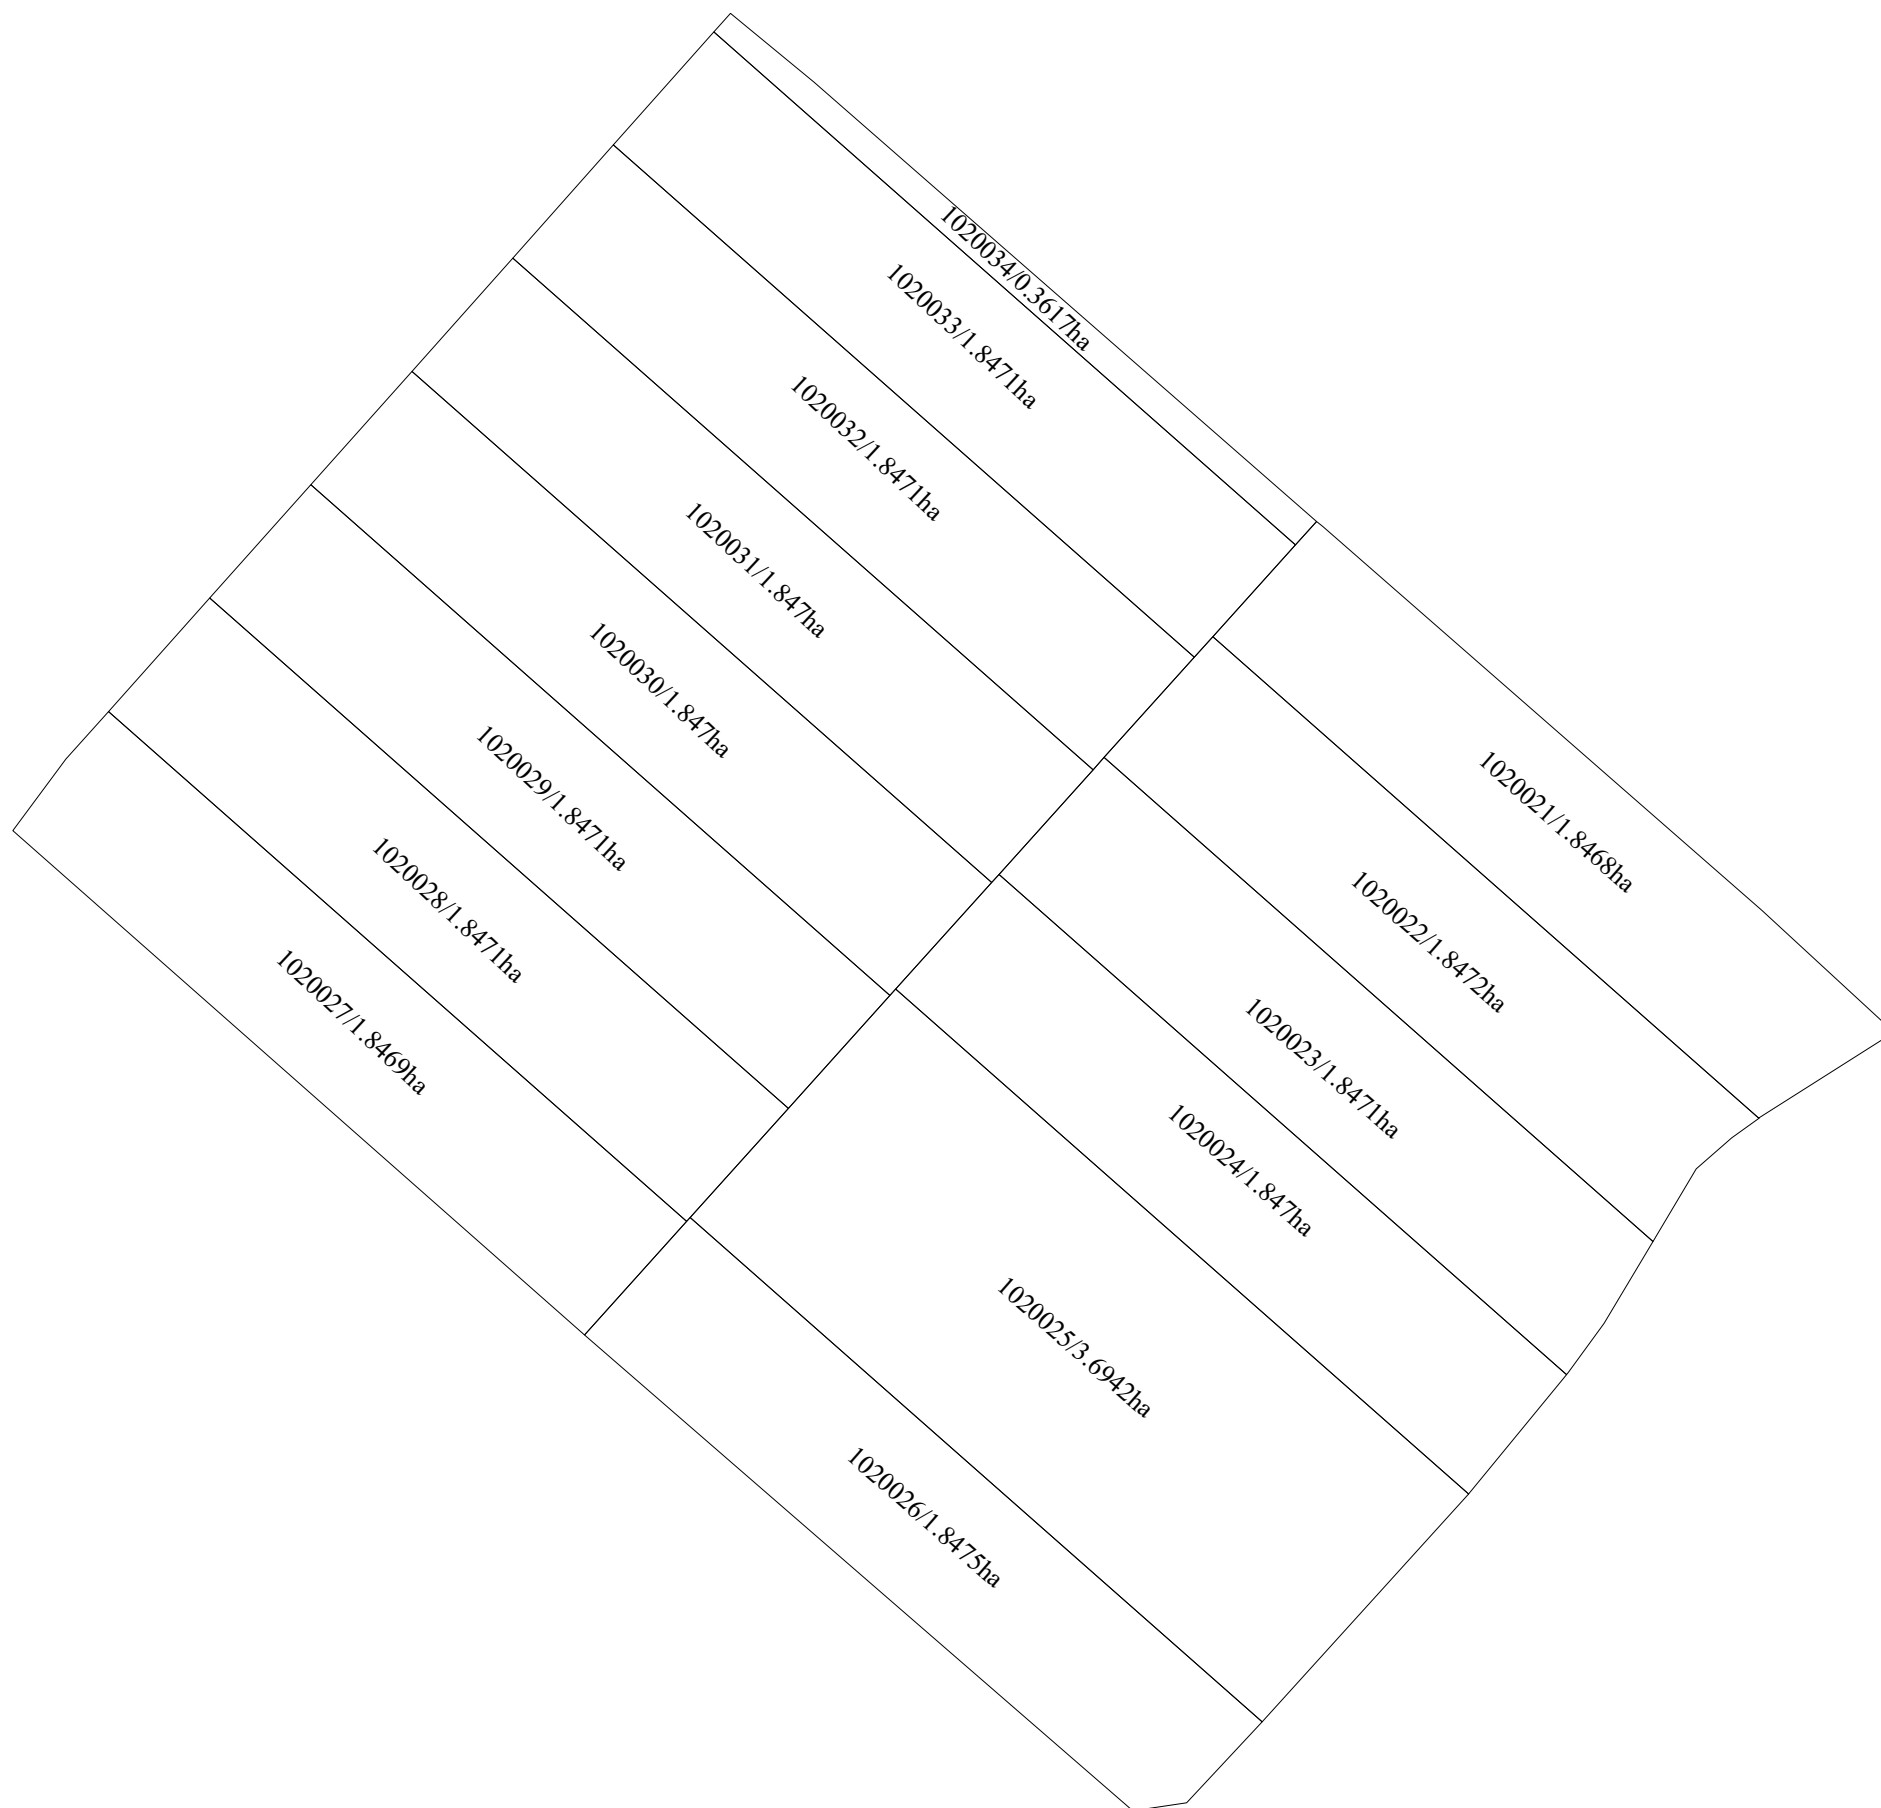

Scara 1 cm = 30 metri

LEGENDA

1020027/1.8469ha - terenul corectat în urma lucrărilor cadastrale de corectare a erorilor