


**Planul geometric al terenurilor corectate din com. Bălcăuți
pentru sectorul cadastral 108**

Raionul cadastral 1411

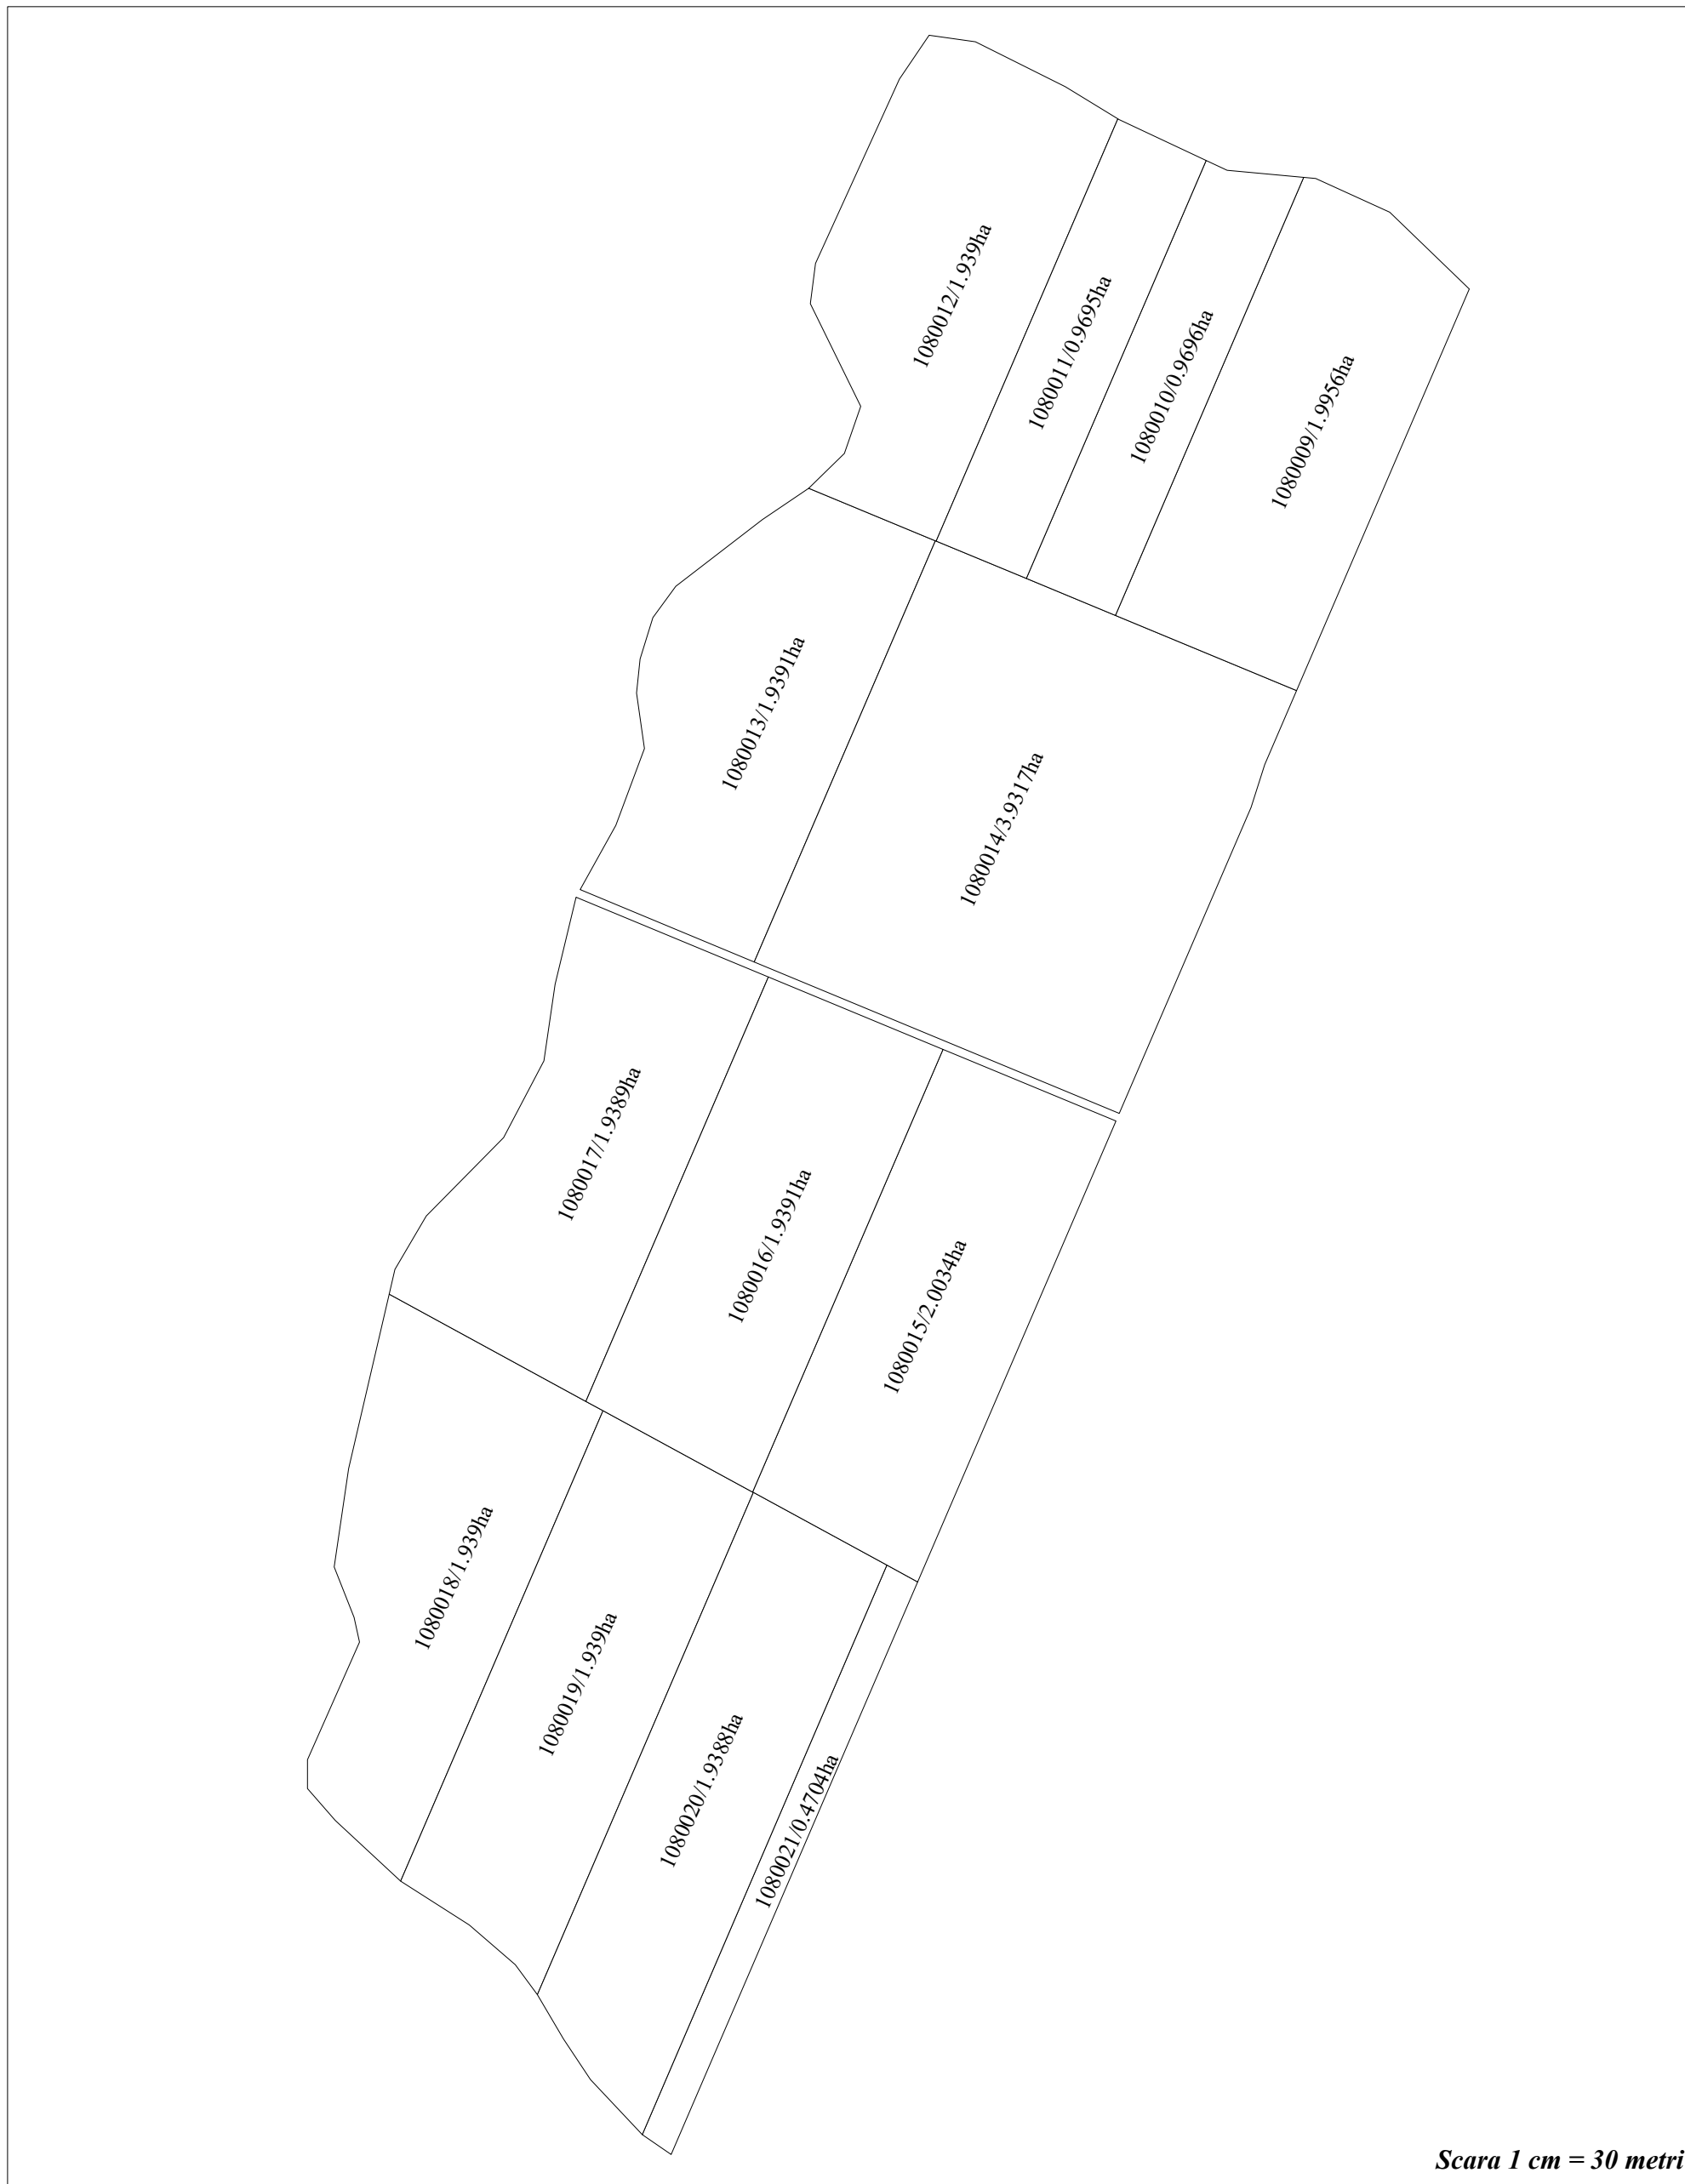

Scara 1 cm = 30 metri

LEGENDA

1080016
1.9391ha

- terenul corectat în urma lucrărilor cadastrale de corectare a erorilor