


**Planul geometric al terenurilor corectate din com. Bălcăuți
pentru sectorul cadastral 112**

Raionul cadastral 1411

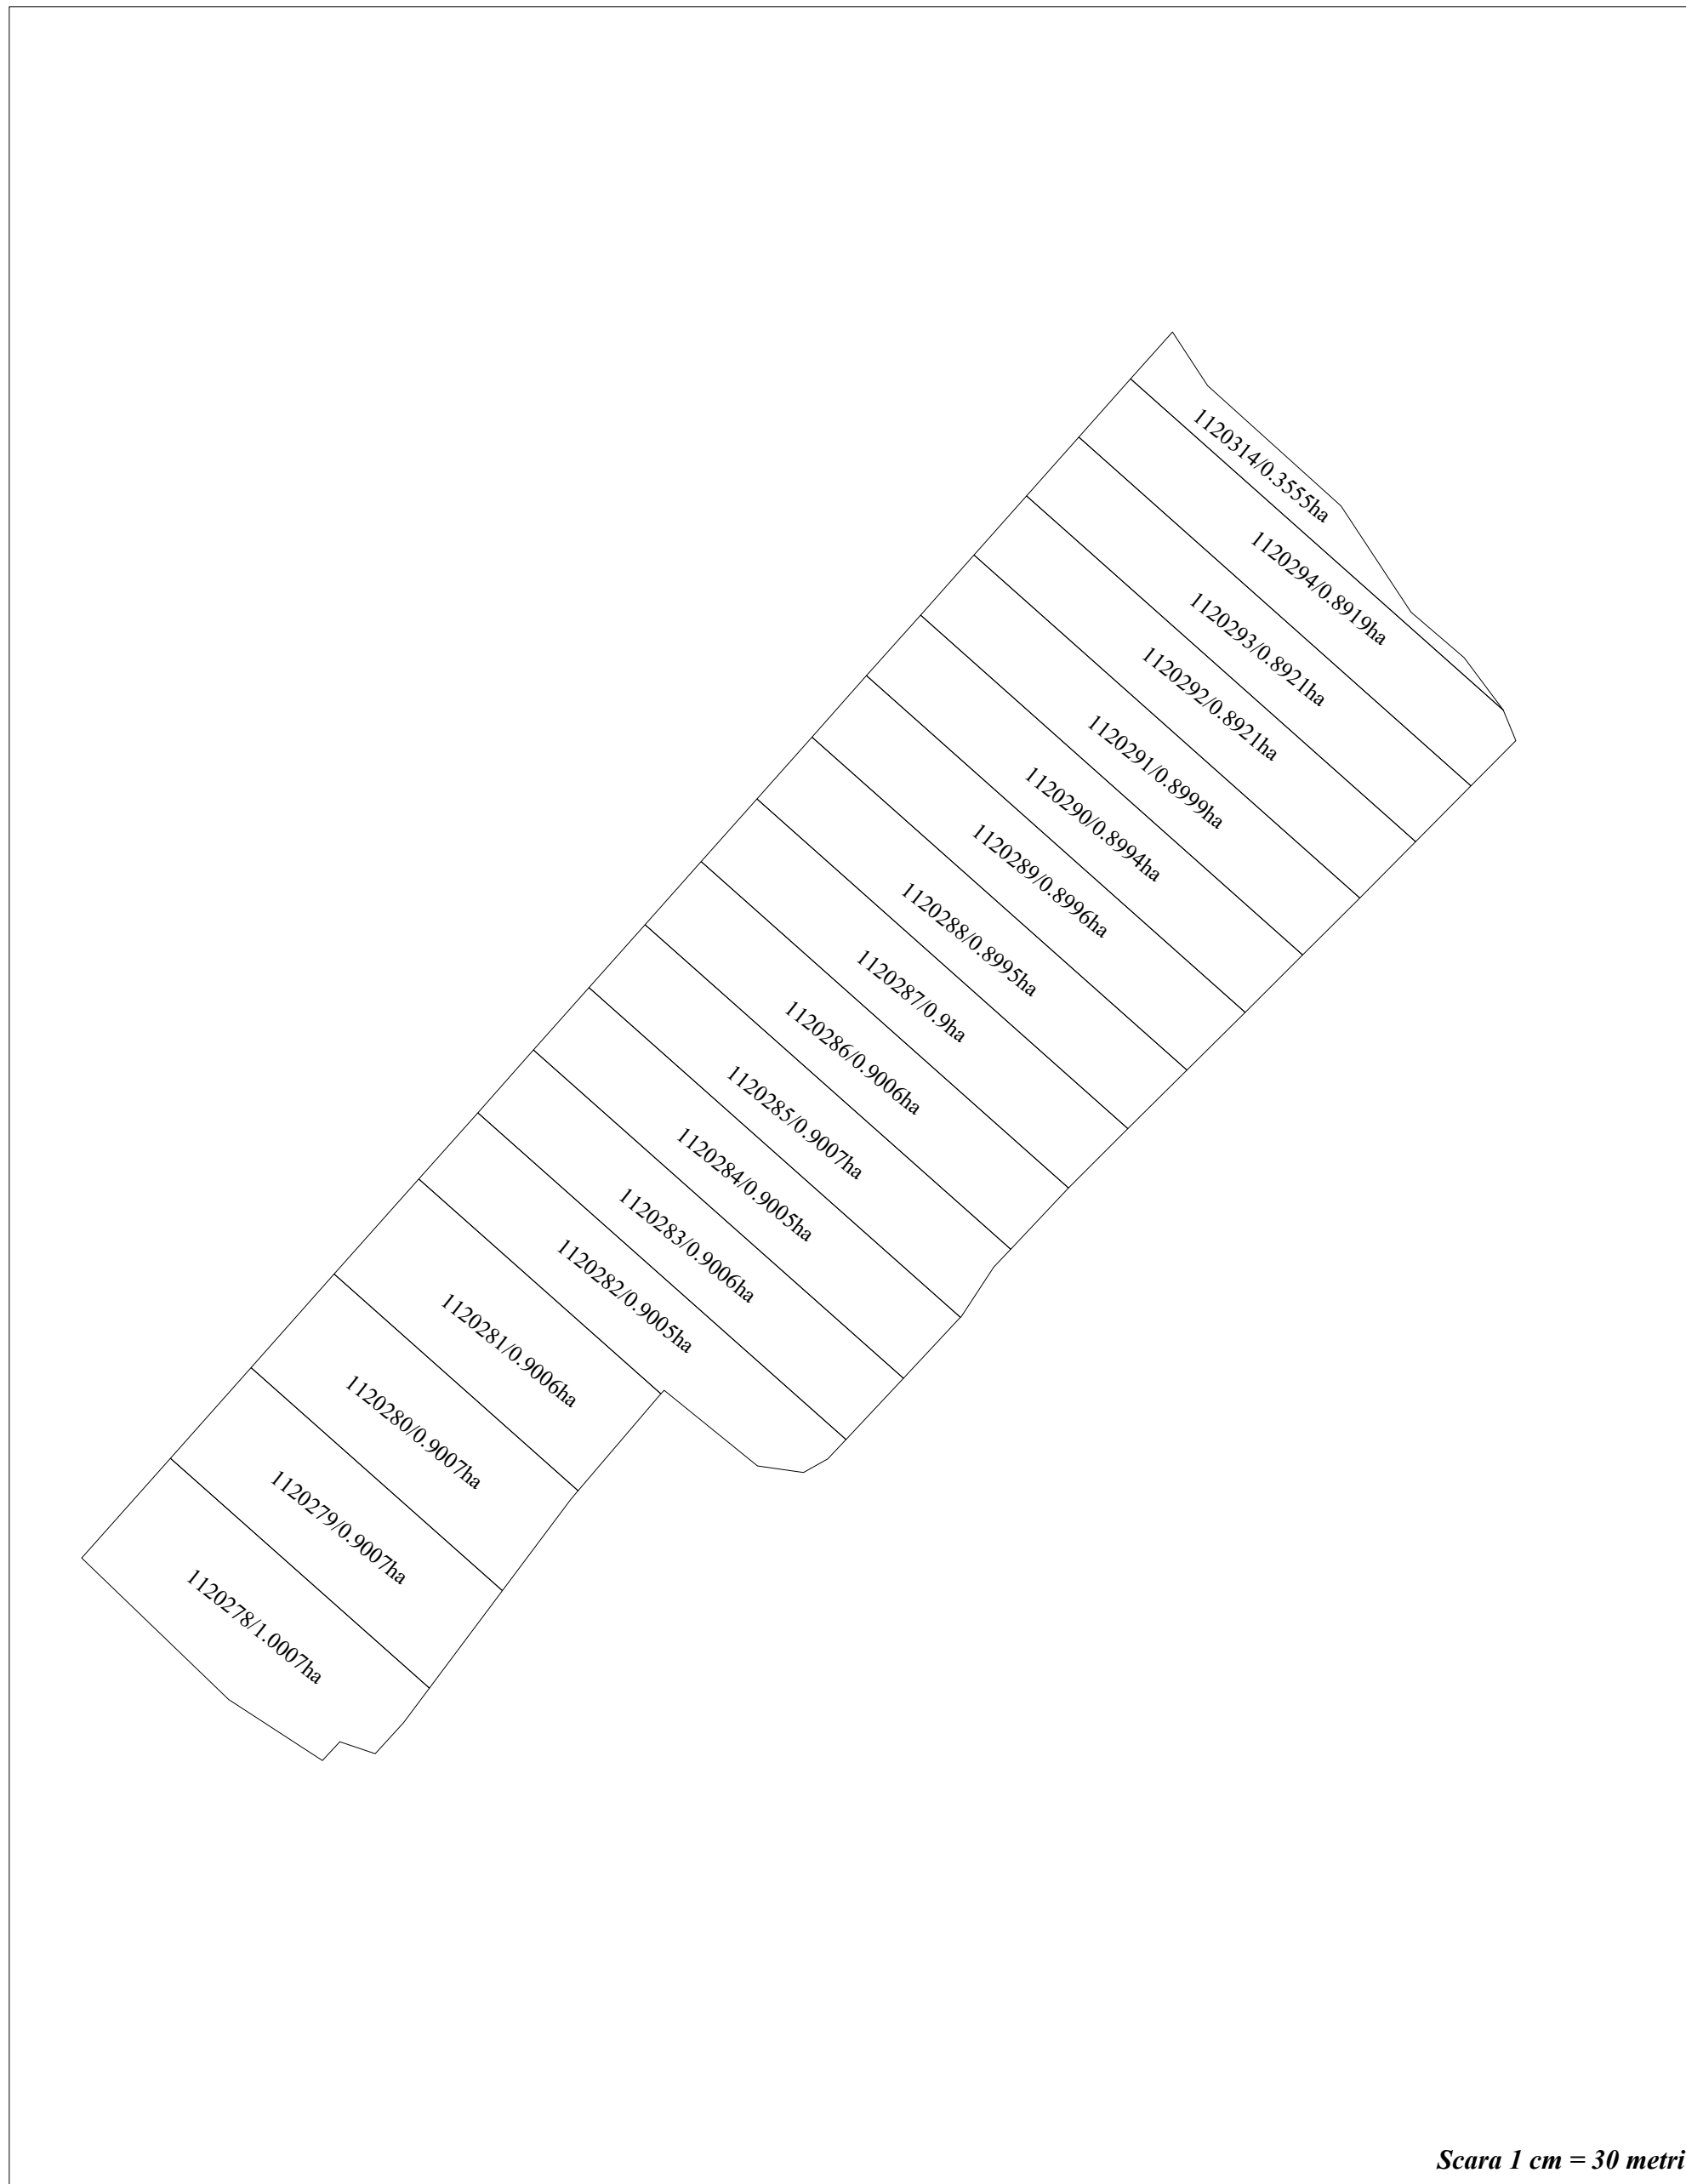

LEGENDA

1120279/0.9007ha - terenul corectat în urma lucrărilor cadastrale de corectare a erorilor