


**Planul geometric al terenurilor corectate din com. Bălcăuți
pentru sectorul cadastral 113**

Raionul cadastral 1411

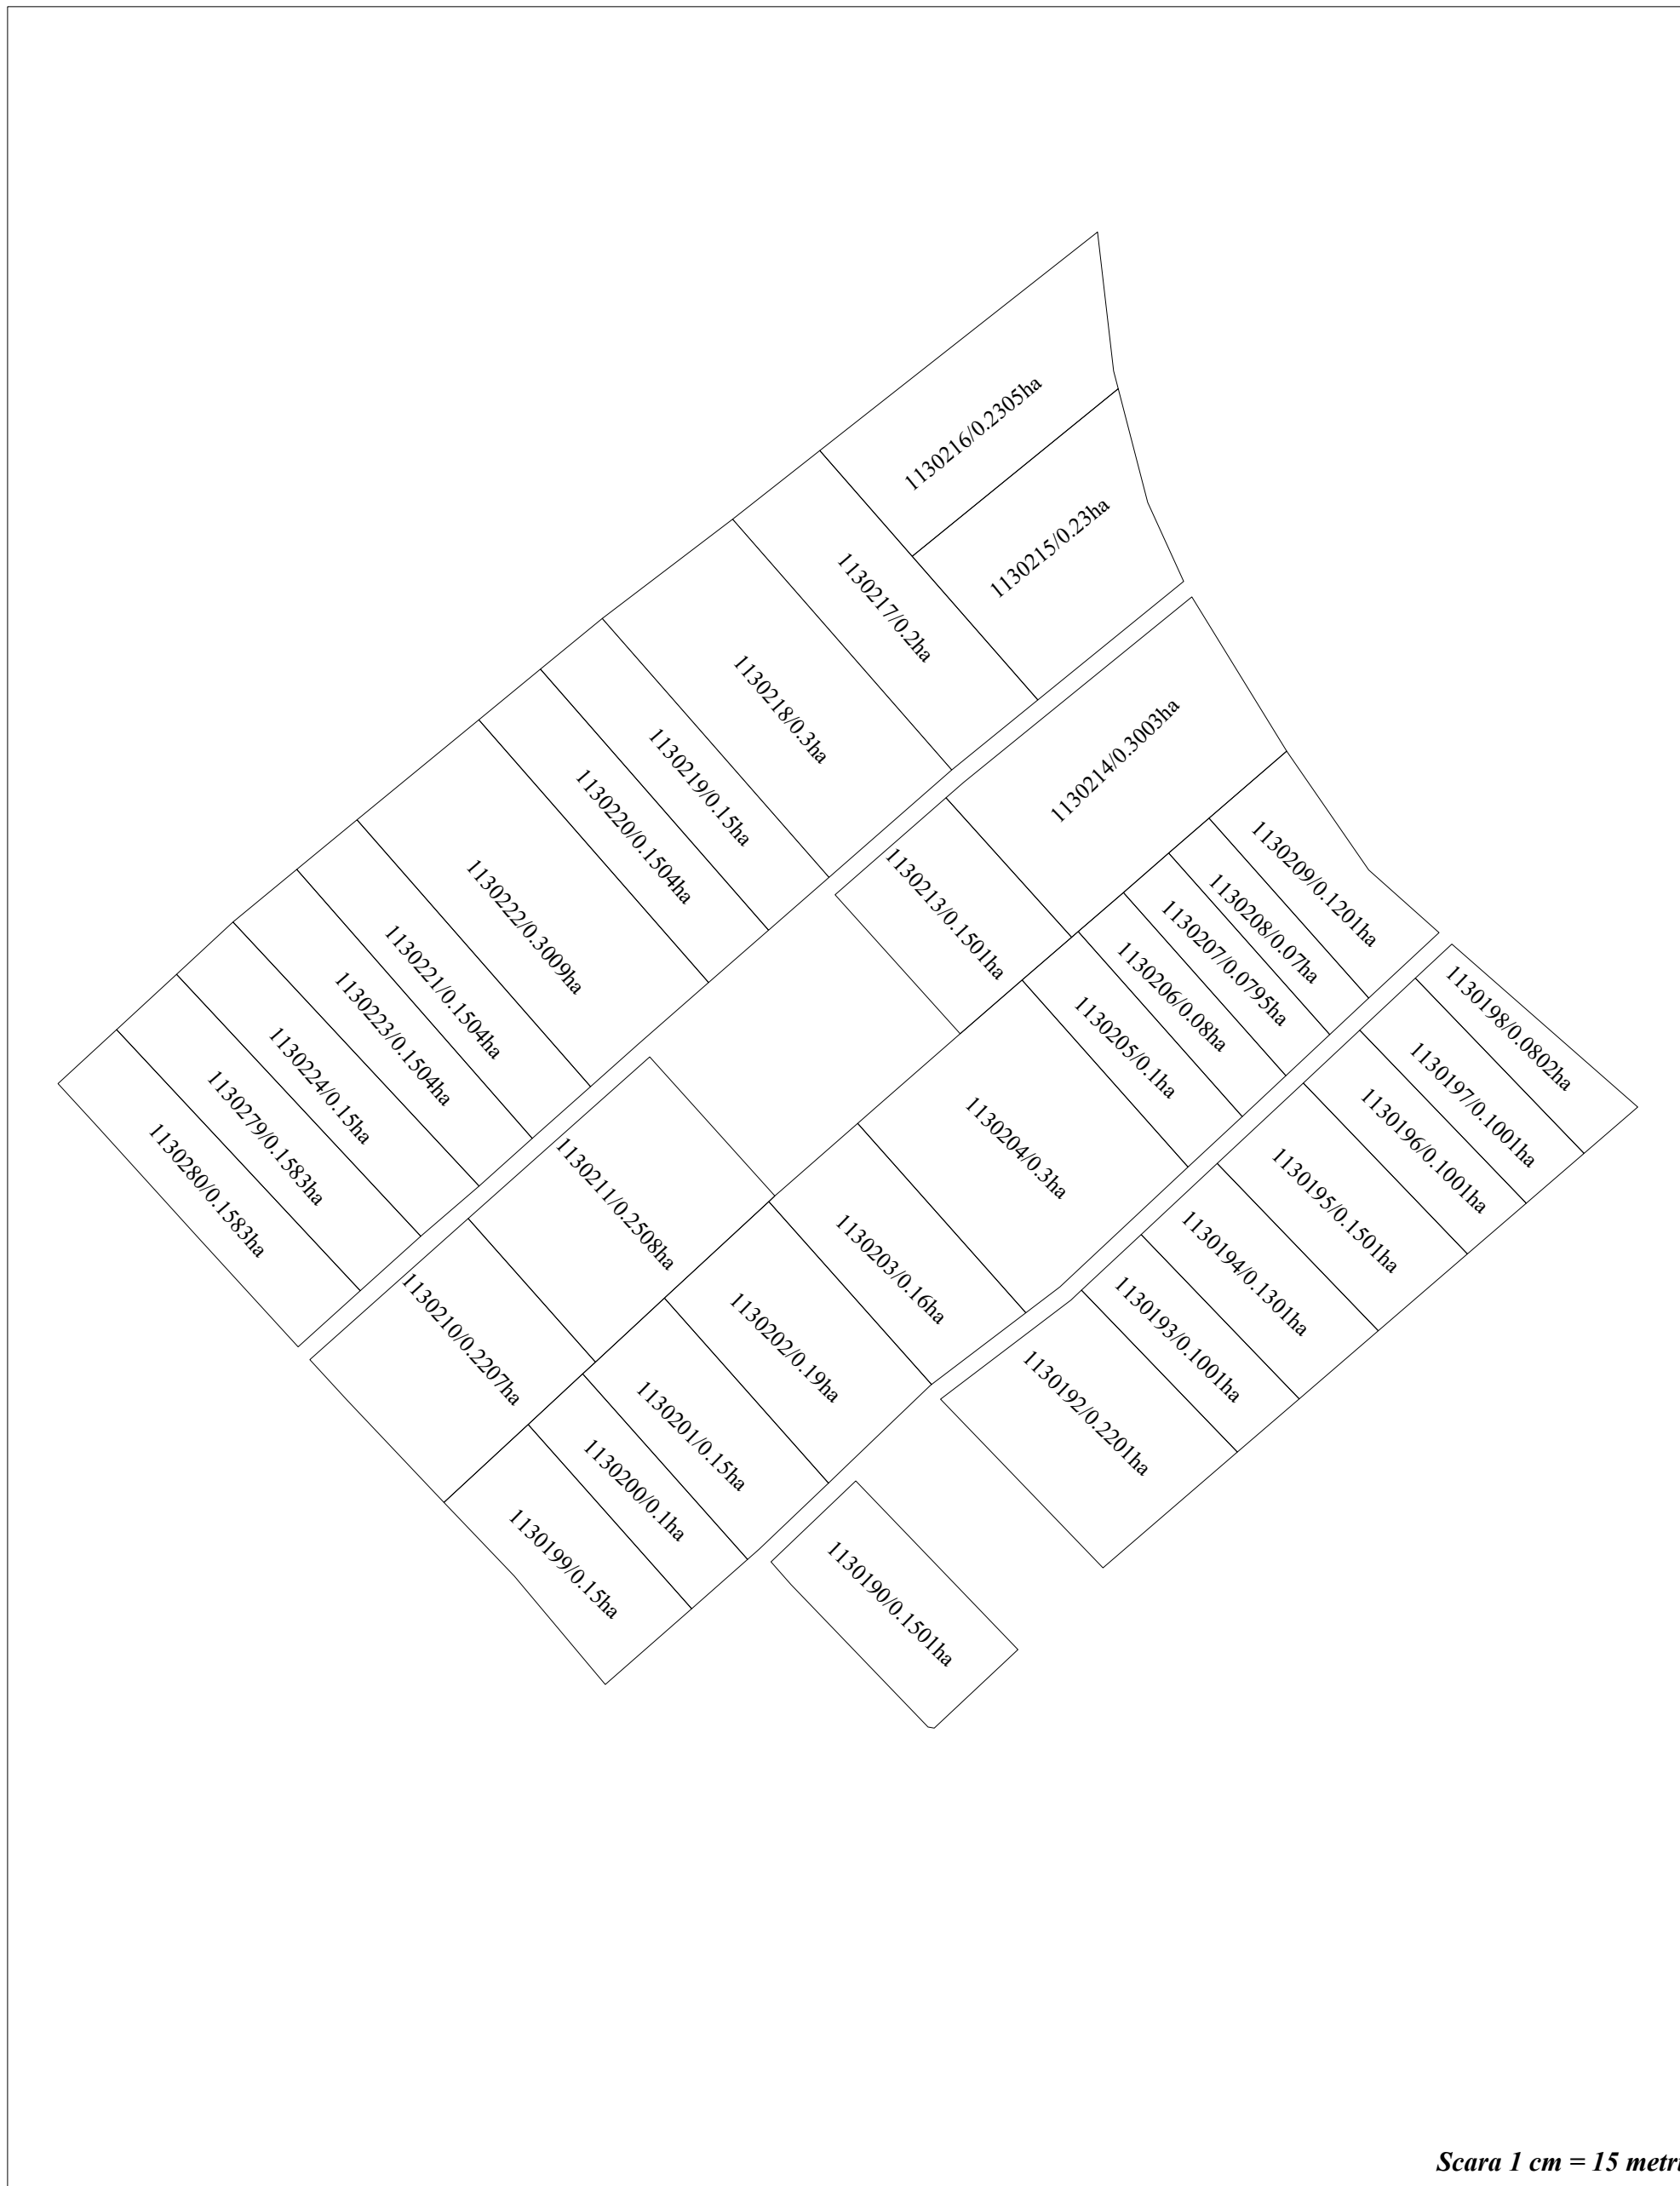

Scara 1 cm = 15 metri

LEGENDA

1130222/0.3009ha - terenul corectat în urma lucrărilor cadastrale de corectare a erorilor