


Planul cadastral al terenurilor din r-nul. Orhei, com. Biești
raionul cadastral 6412

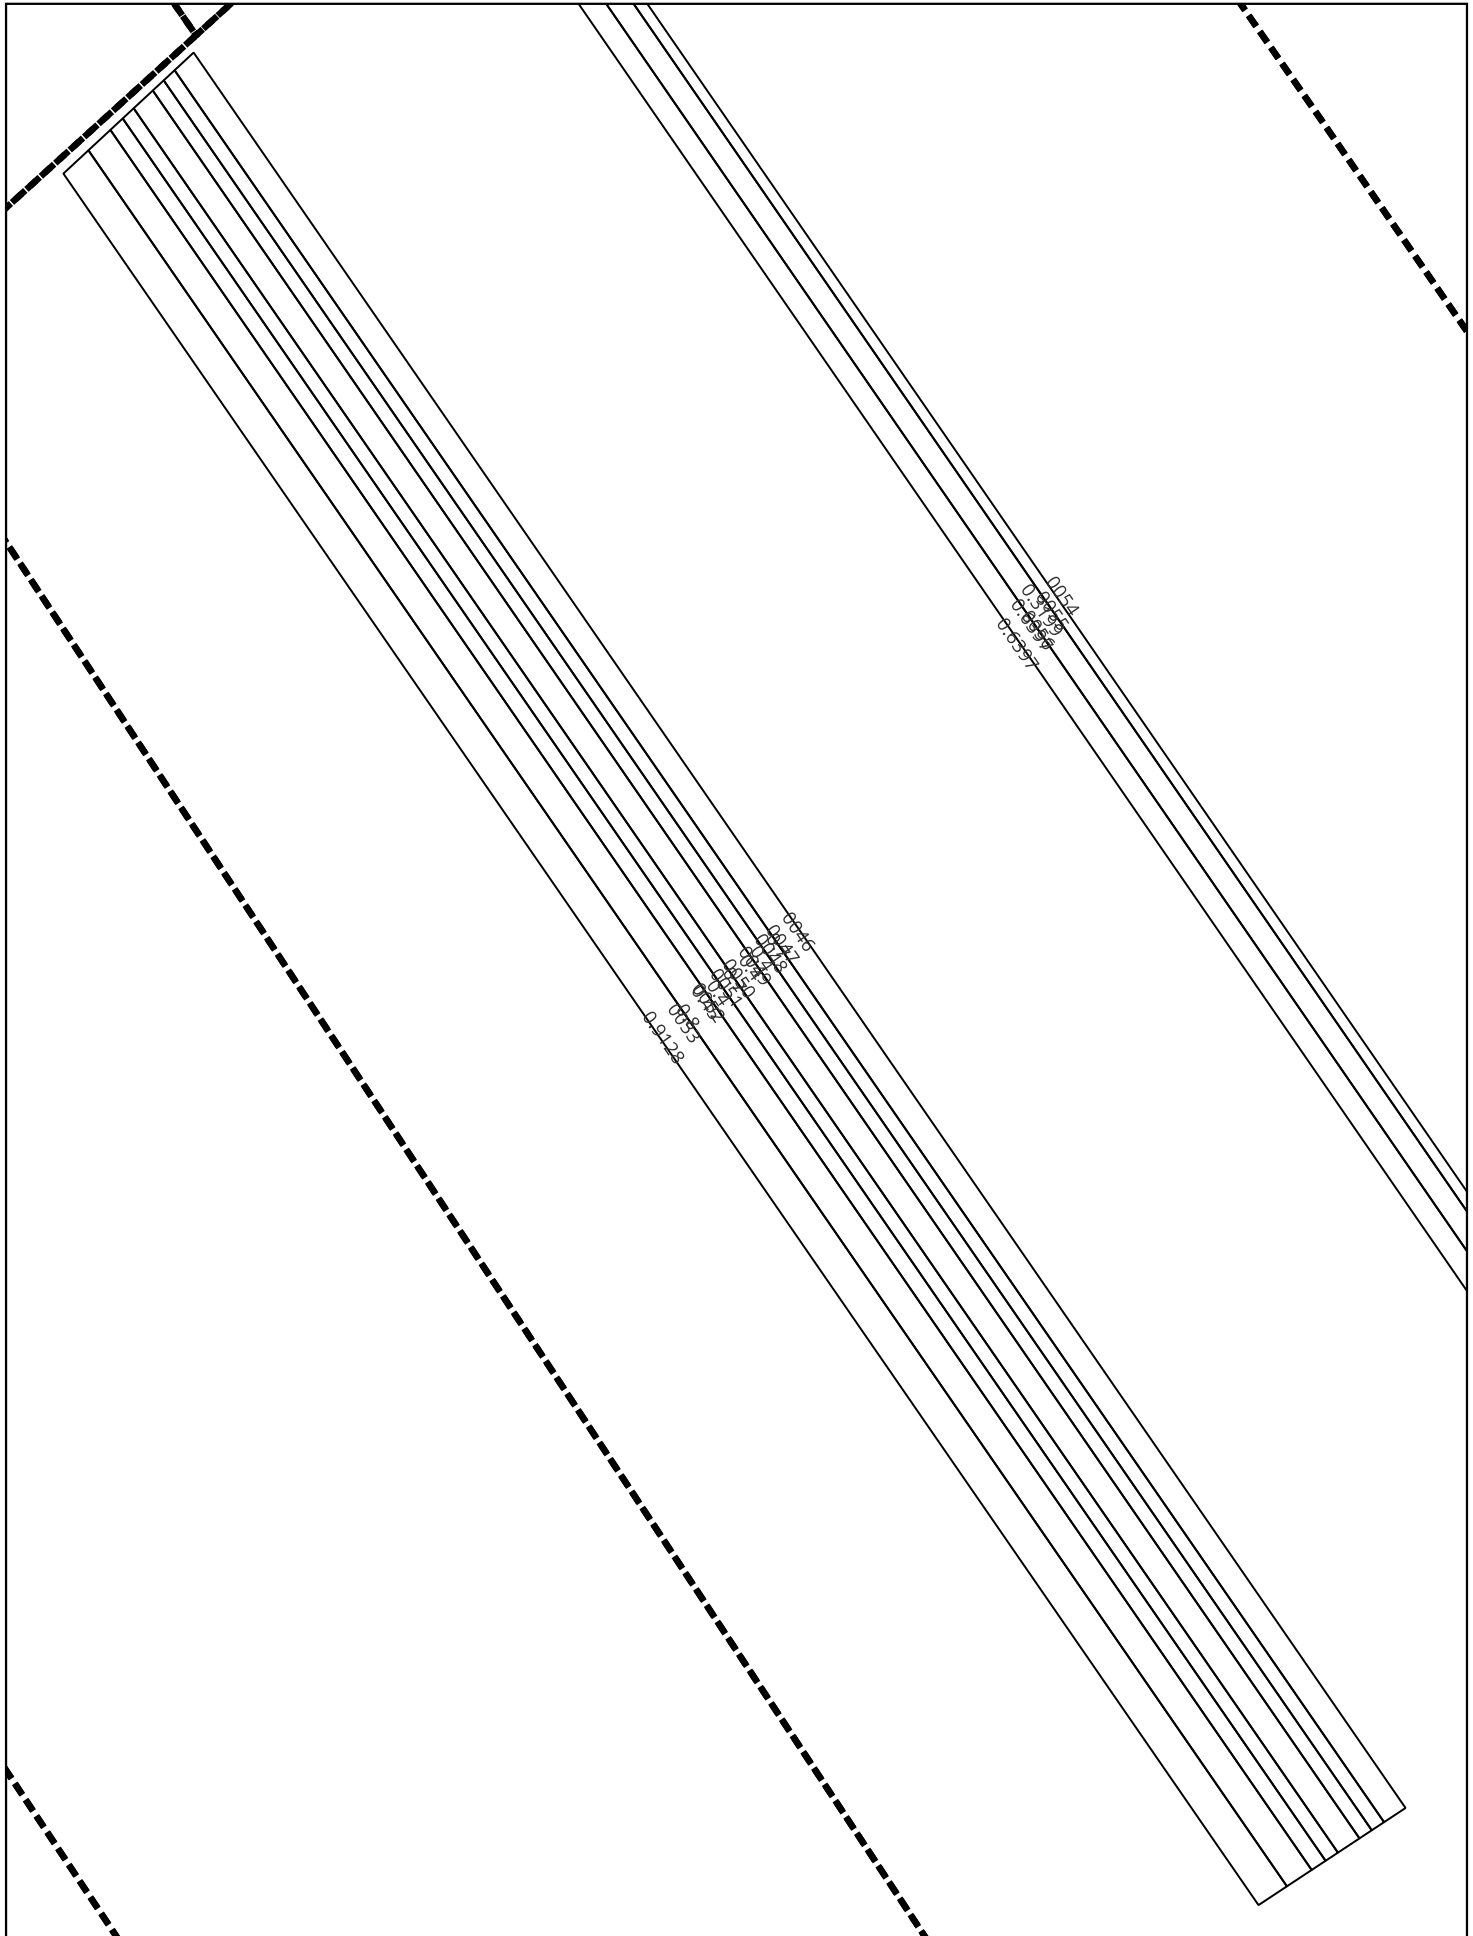

LEGENDA

0614 0.108 ha	- teren proiectat n urma lucrărilor cadastrale masive
6412105	- HC Sectoare

Scara 1:12700

Elaborat: ing.cad. Vrabie E.
Verificat: ing.cad. certificat Comerzan I.