


**PLANUL GEOMETRIC**  
**sector cadastral 7422110**  
**comuna Bursuceni, r-nul Sîngerei**

APROBAT:  
 Decizia Consiliului comunal Bursuceni  
 Nr.     din             2025

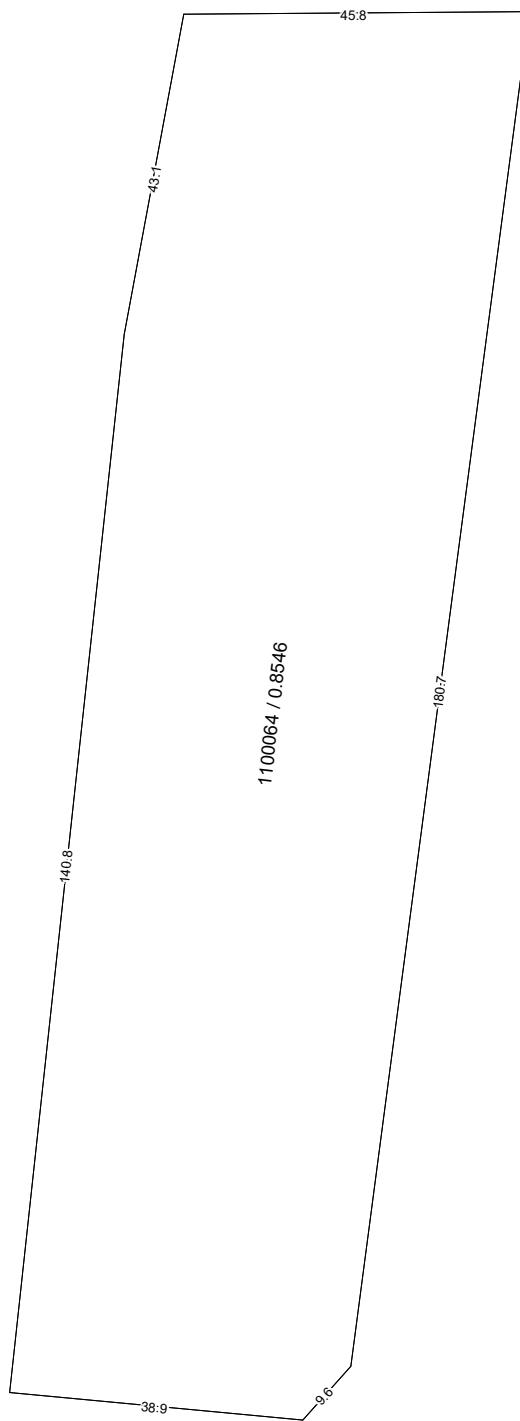

COORDONAT:		EXECUTANT	
		SRL "Cart Engineering"	
		Tipul lucrării: Corectarea erorilor	
		Amplasarea bunului: comuna Bursuceni, r-nul Sîngerei	
Primar comuna Bursuceni, r-nul Sîngerei	Conducător / Verificat	_____	<b>A.Iepure</b> Numele, prenumele
	Executant: Certificat: seria/ nr./data	_____	<b>V. Seinic</b> nr.0111 din 16.03.2021
Specialist în reglementarea regimului proprietății funciare	<b>Data elaborării:</b>	Sistem de coordonate: <b>MOLDREF 99</b>	<b>SCARA:</b> <b>1: 1000</b>
	_____		
		data inspectării în teren	