


PLANUL GEOMETRIC
sector cadastral 7422110
comuna Bursuceni, r-nul Sîngerei

APROBAT:
Decizia Consiliului comunal Bursuceni
Nr. din 2025

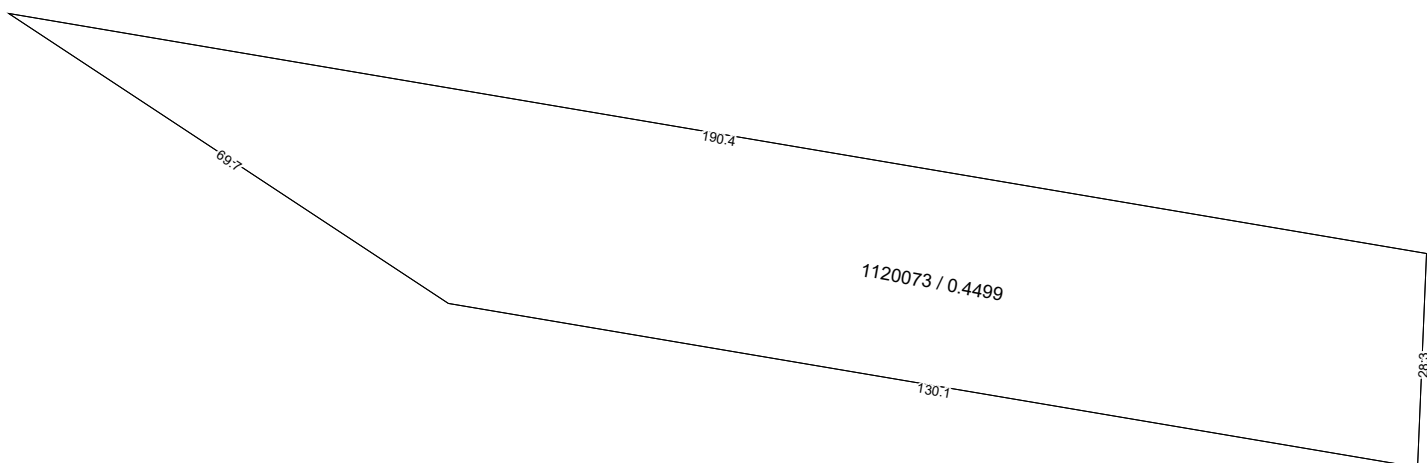

| COORDONAT: | EXECUTANT | | |
|--|--|---|--|
| | SRL "Cart Engineering" | | |
| | Tipul lucrării: Corectarea erorilor | | |
| | Amplasarea bunului: comuna Bursuceni, r-nul Sîngerei | | |
| Primar comuna Bursuceni, r-nul Sîngerei | Conducător / Verificat | _____ | A.Iepure Numele, prenumele |
| | Executant: Certificat: seria/ nr./data | _____ | V. Seinic nr.0111 din 16.03.2021 |
| Specialist în reglementarea regimului proprietății funciare | Data elaborării: _____ | Sistem de coordonate: MOLDREF 99 | SCARA: 1: 1000 |
| | _____ | data inspectării în teren | |