


**PLANUL GEOMETRIC**  
**sector cadastral 7422106**  
**comuna Bursuceni, r-nul Sîngerei**

APROBAT:  
 Decizia Consiliului comunal Bursuceni  
 Nr. din 2025

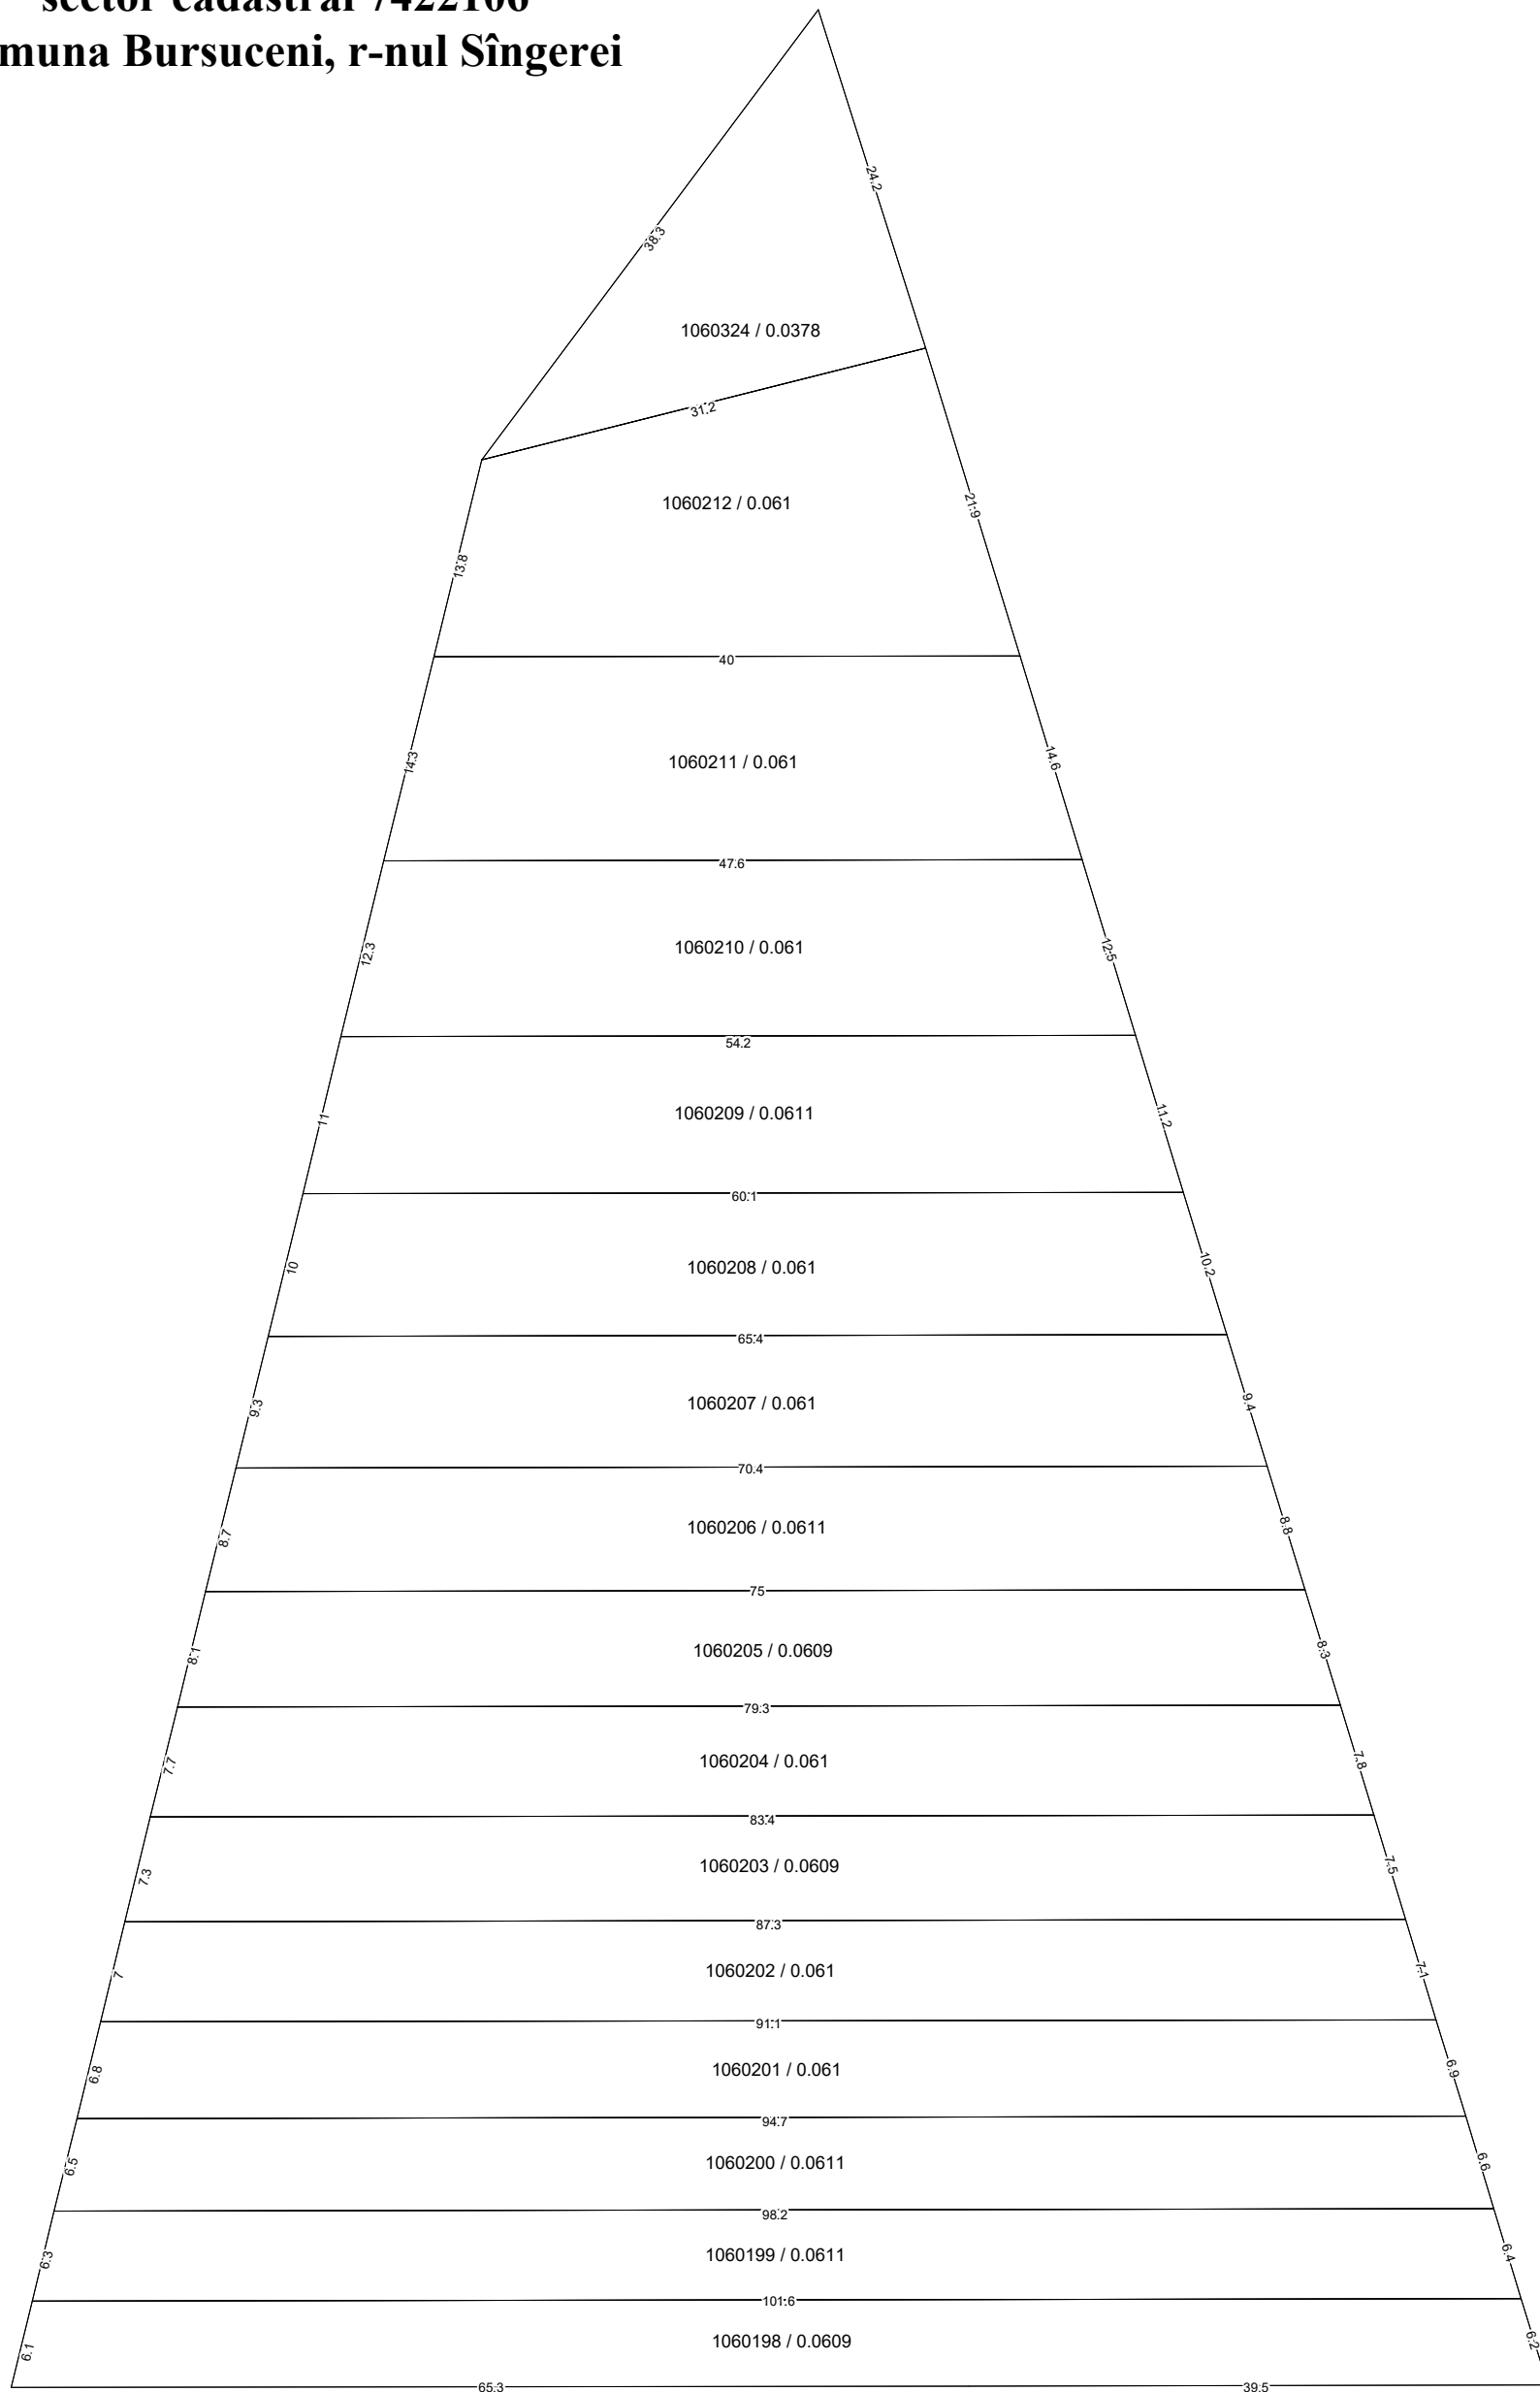

COORDONAT:	EXECUTANT		
	SRL "Cart Engineering"		
	Tipul lucrării: Corectarea erorilor		
	Amplasarea bunului: comuna Bursuceni, r-nul Sîngerei		
Primar comuna Bursuceni, r-nul Sîngerei	Conducător / Verificat		<b>A. Iepure</b> Numele, prenumele
	Executant: Certificat: seria/ nr./data		<b>V. Seinic</b> nr.0111 din 16.03.2021
Specialist în reglementarea regimului proprietatii funciare	Data elaborării:	Sistem de coordonate: MOLDFEF 99	SCARA: 1: 500
	data inspectării în teren		