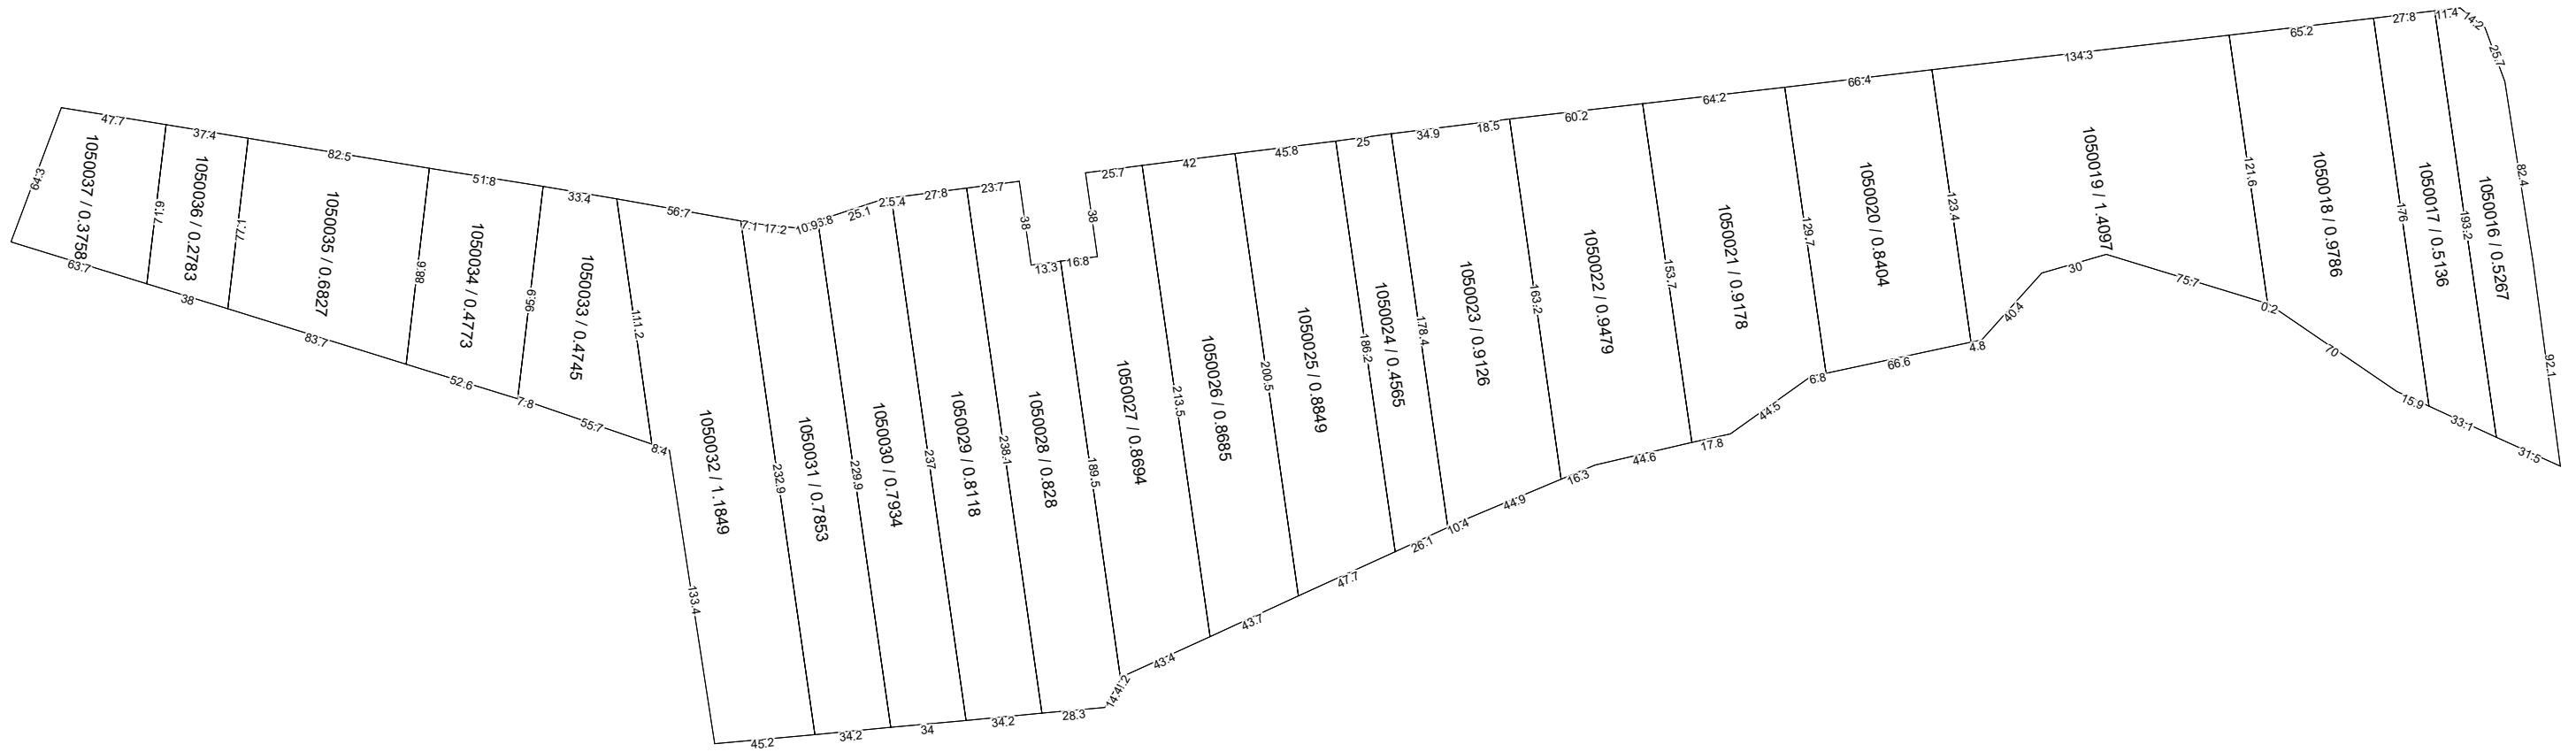


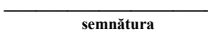
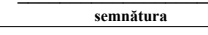
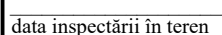
PLANUL GEOMETRIC
sector cadastral 7422105
comuna Bursuceni, r-nul Sîngerei

APROBAT:
Decizia Consiliului comunal Bursuceni
Nr. din 2025



Semne convenționale:

021	Linia de hotar al bunului imobil Numarul cadastral
-----	---

COORDONAT:		EXECUTANT	
		SRL "Cart Engineering"	
		Tipul lucrării: Corectarea erorilor	
		Amplasarea bunului: comuna Bursuceni, r-nul Sîngerei	
Primar comuna Bursuceni, r-nul Sîngerei	Conducător / Verificat	 semnătura	A.Iepure Numele, prenumele
	Executant: Certificat: seria/ nr./data	 semnătura	V. Seinic nr.0111 din 16.03.2021
Specialist în reglementarea regimului proprietății funciare	Data elaborării:	Sistem de coordonate: MOLDREF 99	SCARA: 1: 3000
	 data inspectării în teren		