


PLANUL GEOMETRIC
sector cadastral 7436109
comuna Bursuceni, r-nul Sîngerei

APROBAT:
Decizia Consiliului comunal Bursuceni
Nr. din 2025

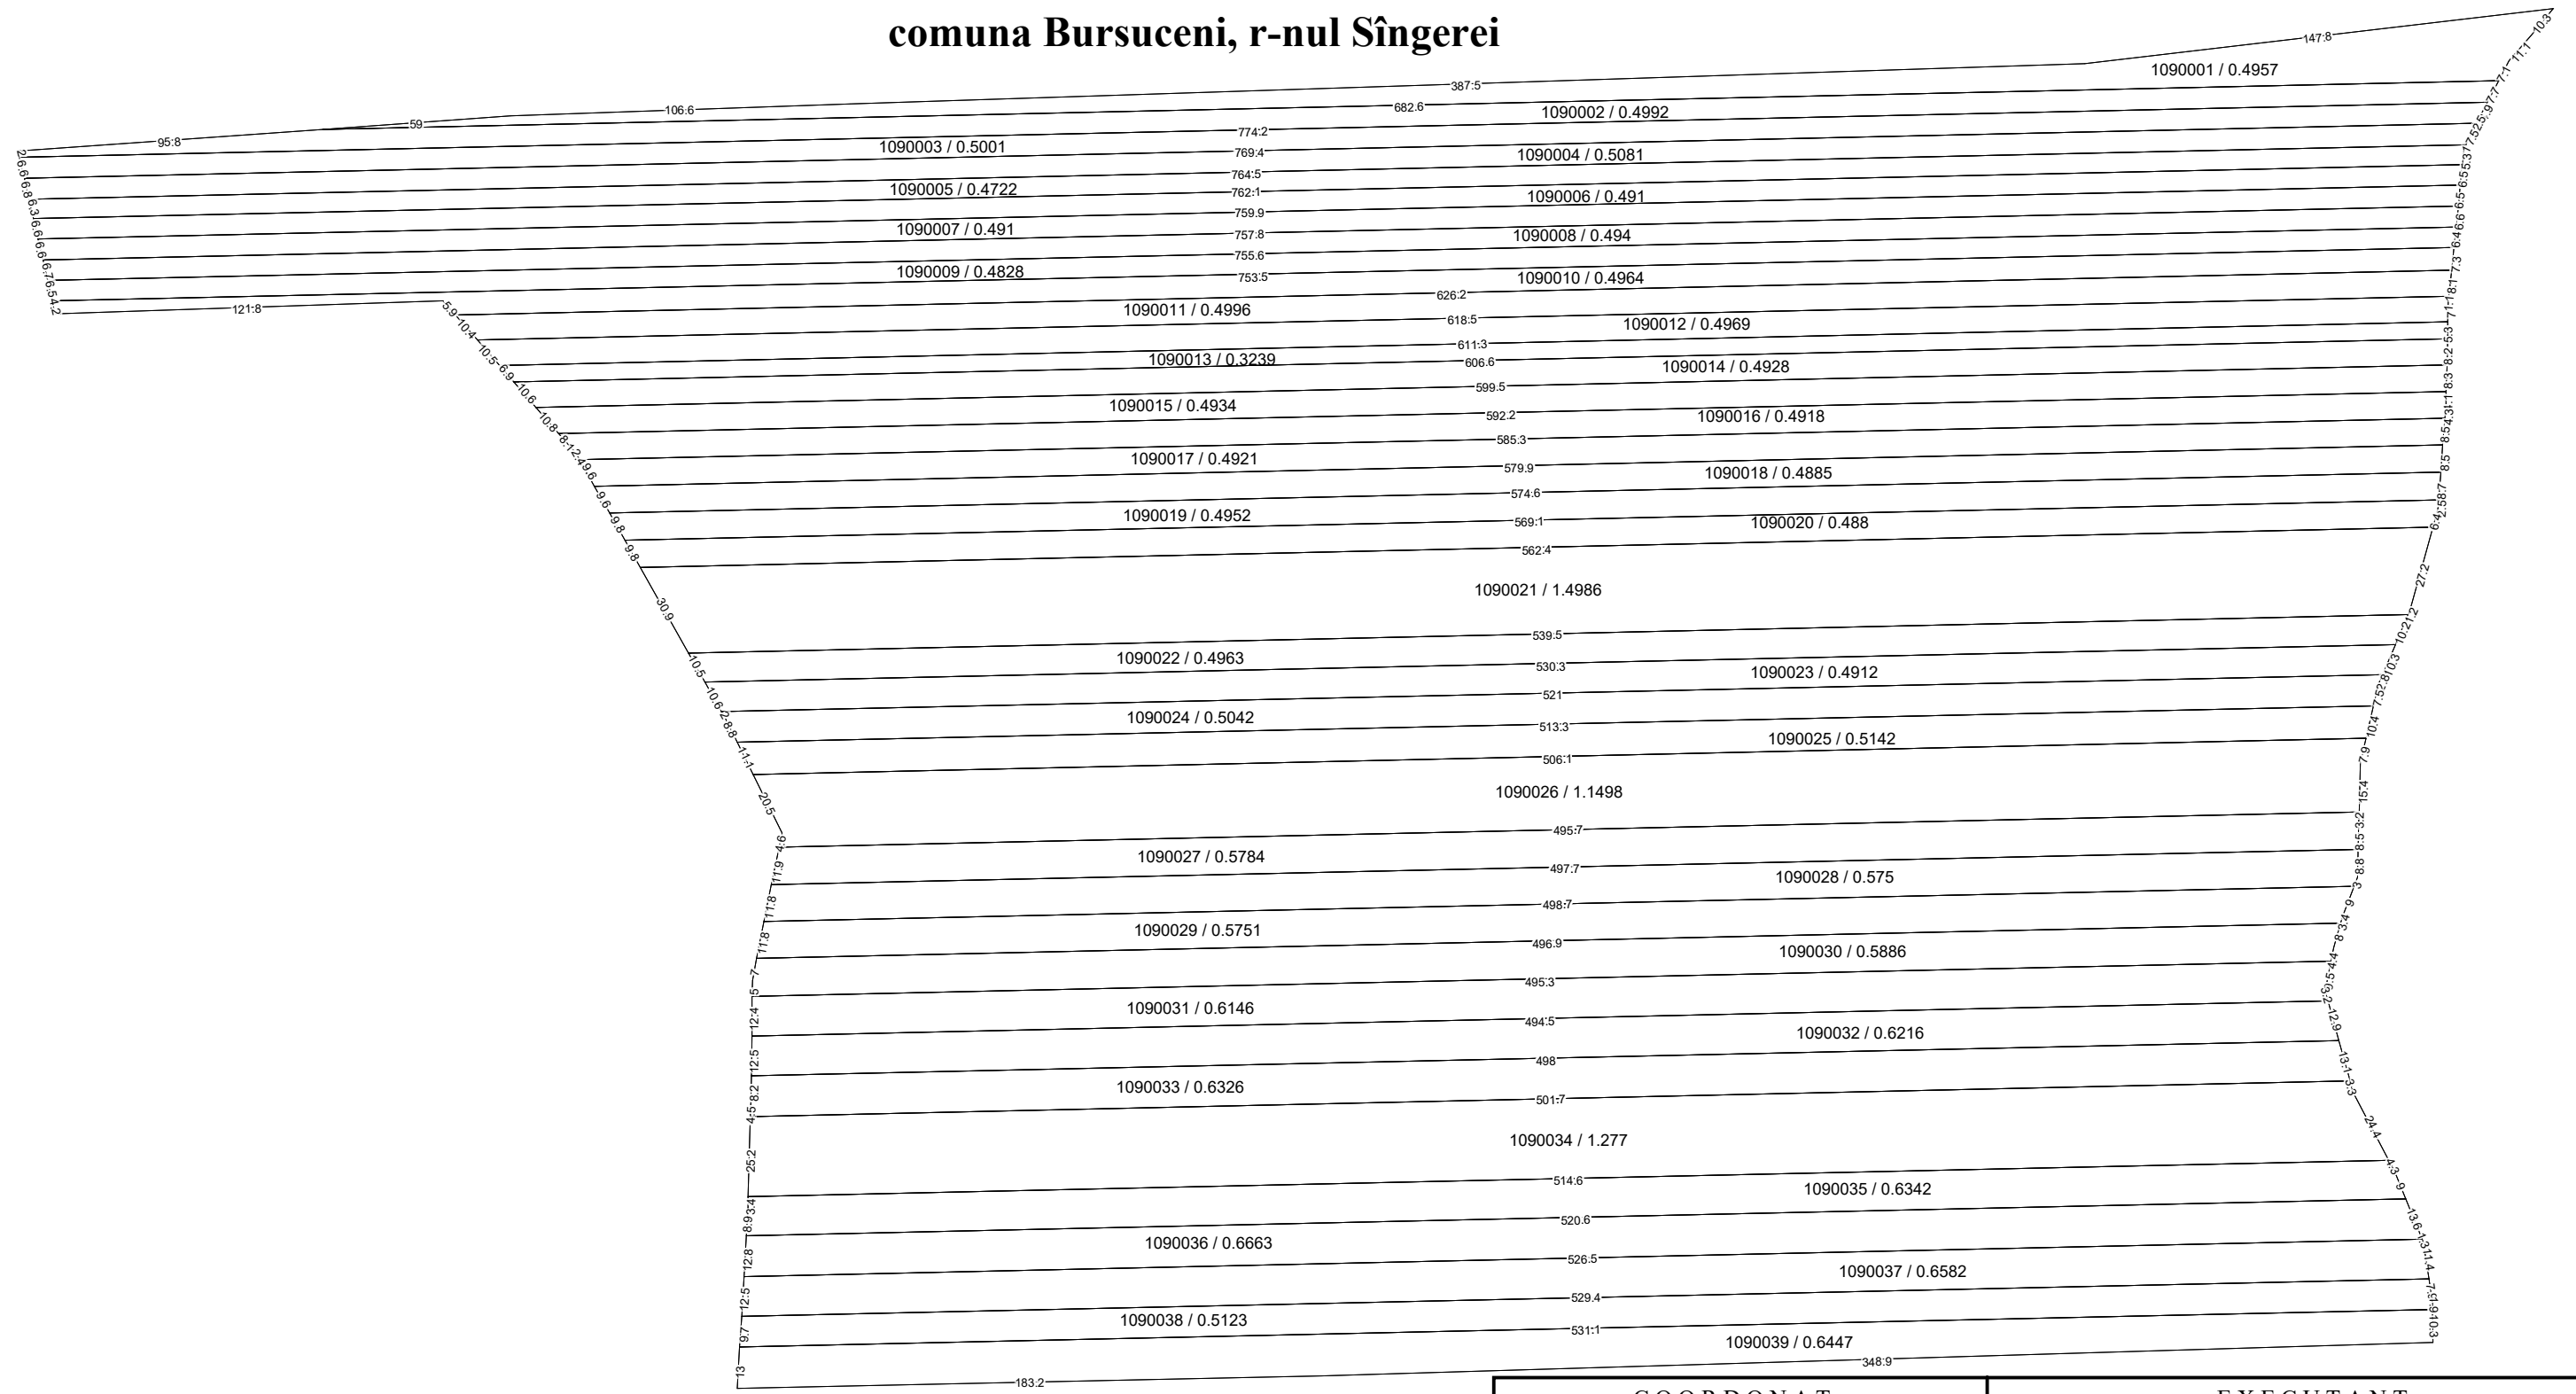

Semne convenționale:

- 021 Linia de hotar al bunului imobil
- Numarul cadastral

COORDONAT:	EXECUTANT		
Primar comuna Bursuceni, r-nul Sîngerei	SRL "Cart Engineering"		
	Tipul lucrării: Corectarea erorilor		
	Amplasarea bunului: comuna Bursuceni, r-nul Sîngerei		
Specialist în reglementarea regimului proprietății funciare	Conducător / Verificat	_____	A.Iepure Numele, prenumele
	Executant: Certificat: seria/ nr./data	_____	V. Seinic nr.0111 din 16.03.2021
Data elaborării:	Sistem de coordonate: MOLDREF 99	SCARA: 1: 2000	
data inspecției în teren			