


S.R.L. "MOLBAK PROIECT"
Planul geometric al terenurilor corectate din comuna. Cașunca
pentru sectorul cadastral 109 (Cîmpul 10)

r-nul. Florești
comuna Cașunca
Sistemul de coordonate MR99

Aprobat:
Primarul com. Cașunca

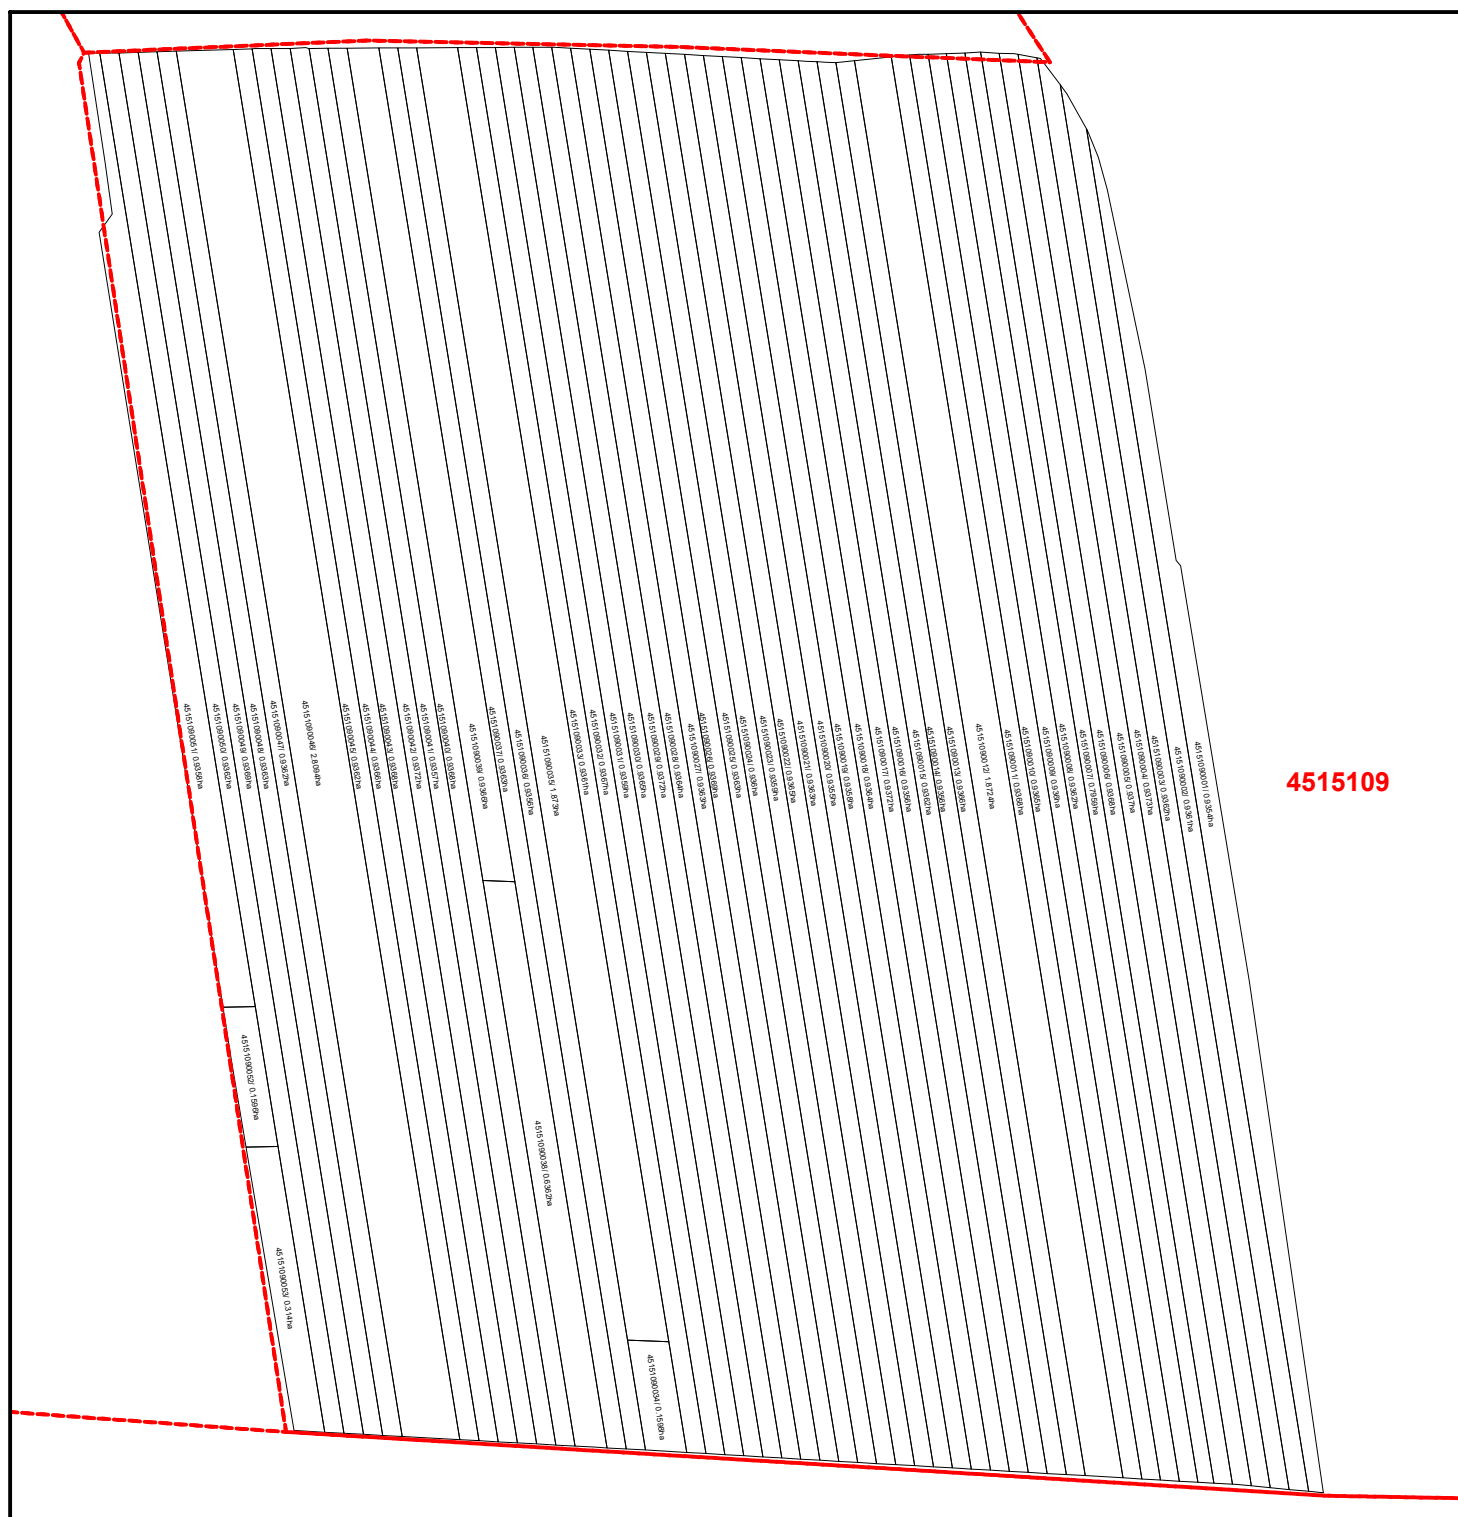

Directorul firmei _____ (semnătura)
Specialistul licențiat _____ (semnătura)
Planul cadastral întocmit de _____ (semnătura)
Data întocmirii _____

SEMNE CONVENȚIONALE

--- - hotarul sectorului cadastral

451510900035/ 1.873ha - numărul cadastral al parcelei

4515109 - codul cadastral al sectorului

Scara 1:4500