


**S.R.L. "MOLBAK PROIECT"**  
**Planul geometric al terenurilor corectate din comuna. Cașunca**  
**pentru sectorul cadastral 114 (Cîmpul 15)**

r-nul. Florești  
comuna Cașunca  
Sistemul de coordonate MR99

Aprobat:  
Primarul com. Cașunca

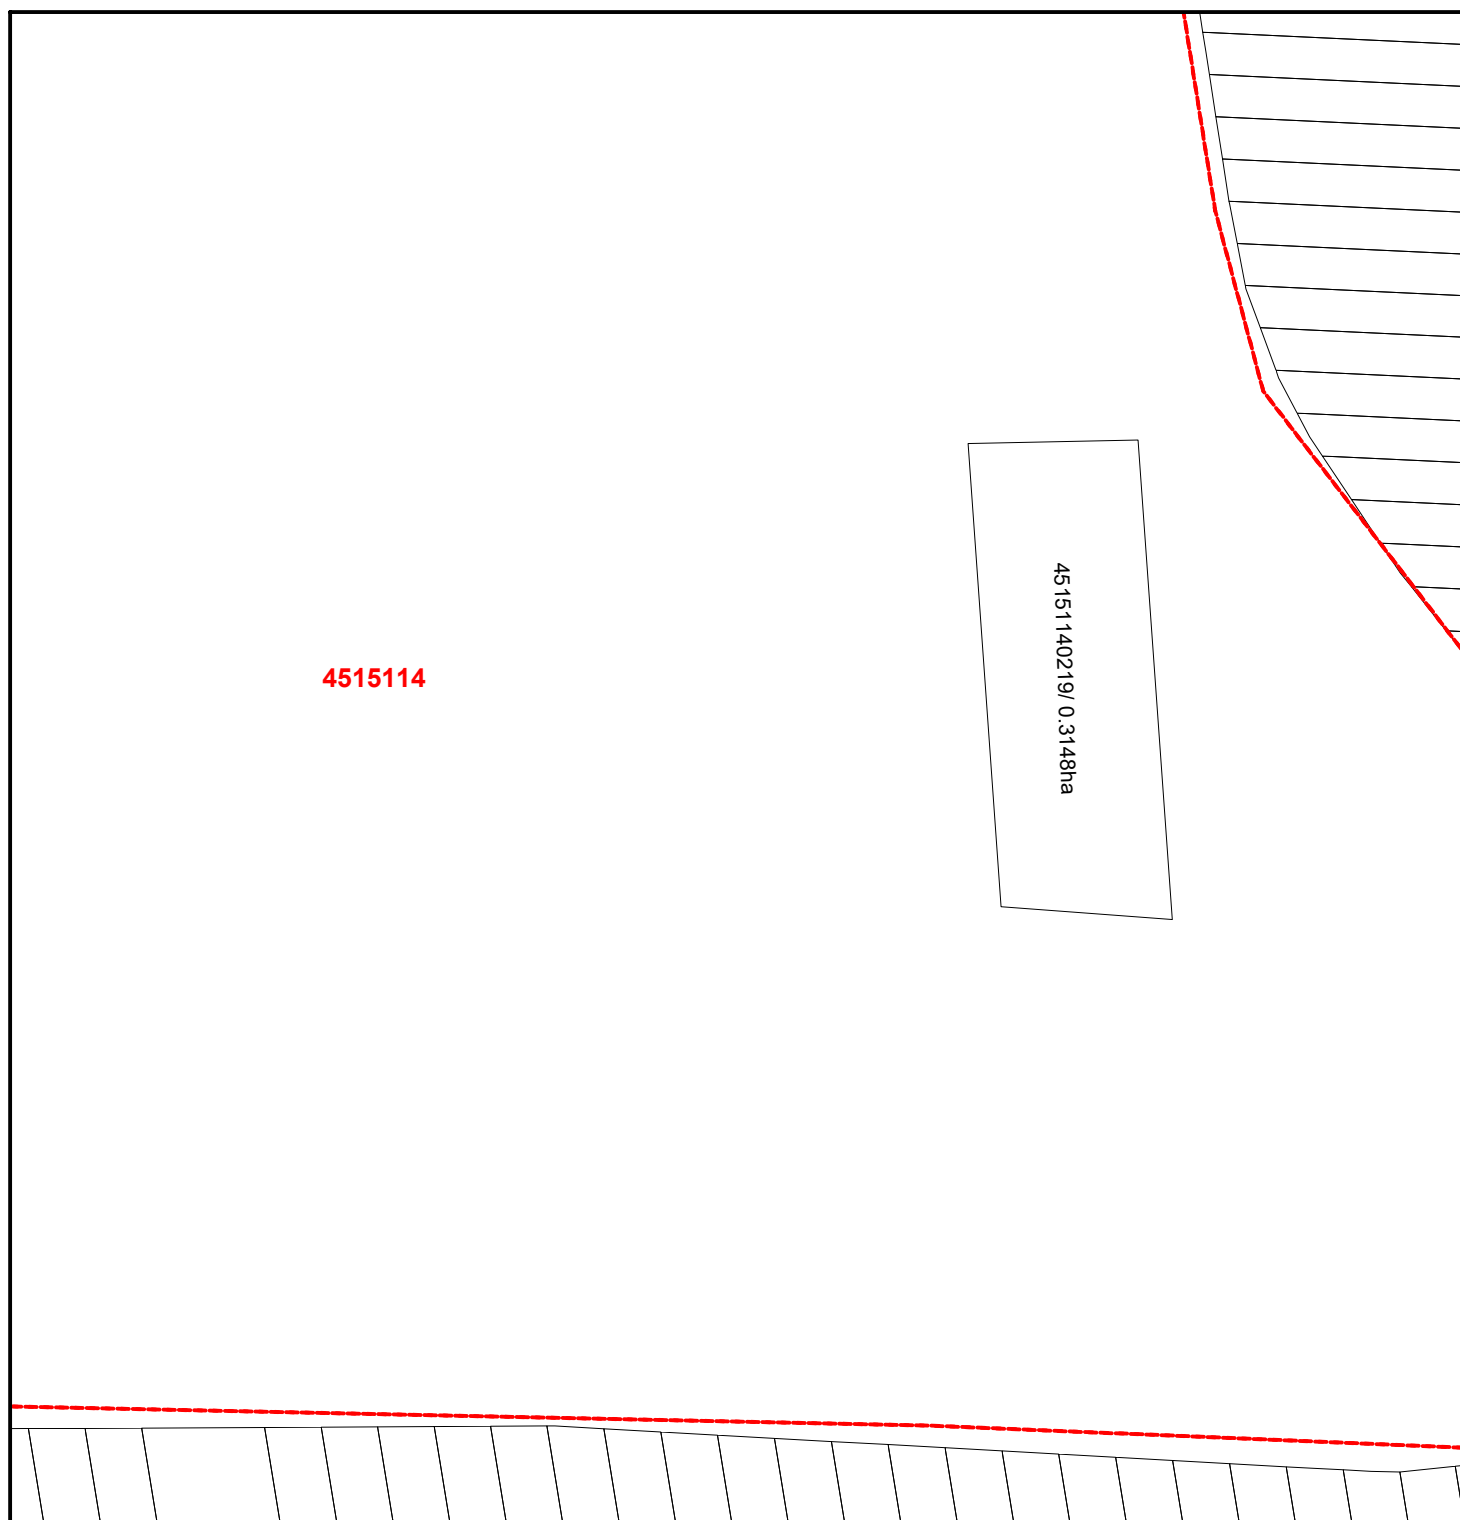

Directorul firmei \_\_\_\_\_ (semnătura)

Specialistul licențiat \_\_\_\_\_ (semnătura)

Planul cadastral întocmit de \_\_\_\_\_ (semnătura)

Data întocmirii

**SEMNE CONVENȚIONALE**

--- - hotarul sectorului cadastral

45151140219/0.3148ha - numărul cadastral al parcelei

4515114 - codul cadastral al sectorului

**Scara 1:1500**