


PLANUL GEOMETRIC
sector cadastral 3413202
satul Cernoleuca, r-nul Dondușeni


APROBAT:
Decizia Consiliului Local Cernoleuca
Nr. din 2023

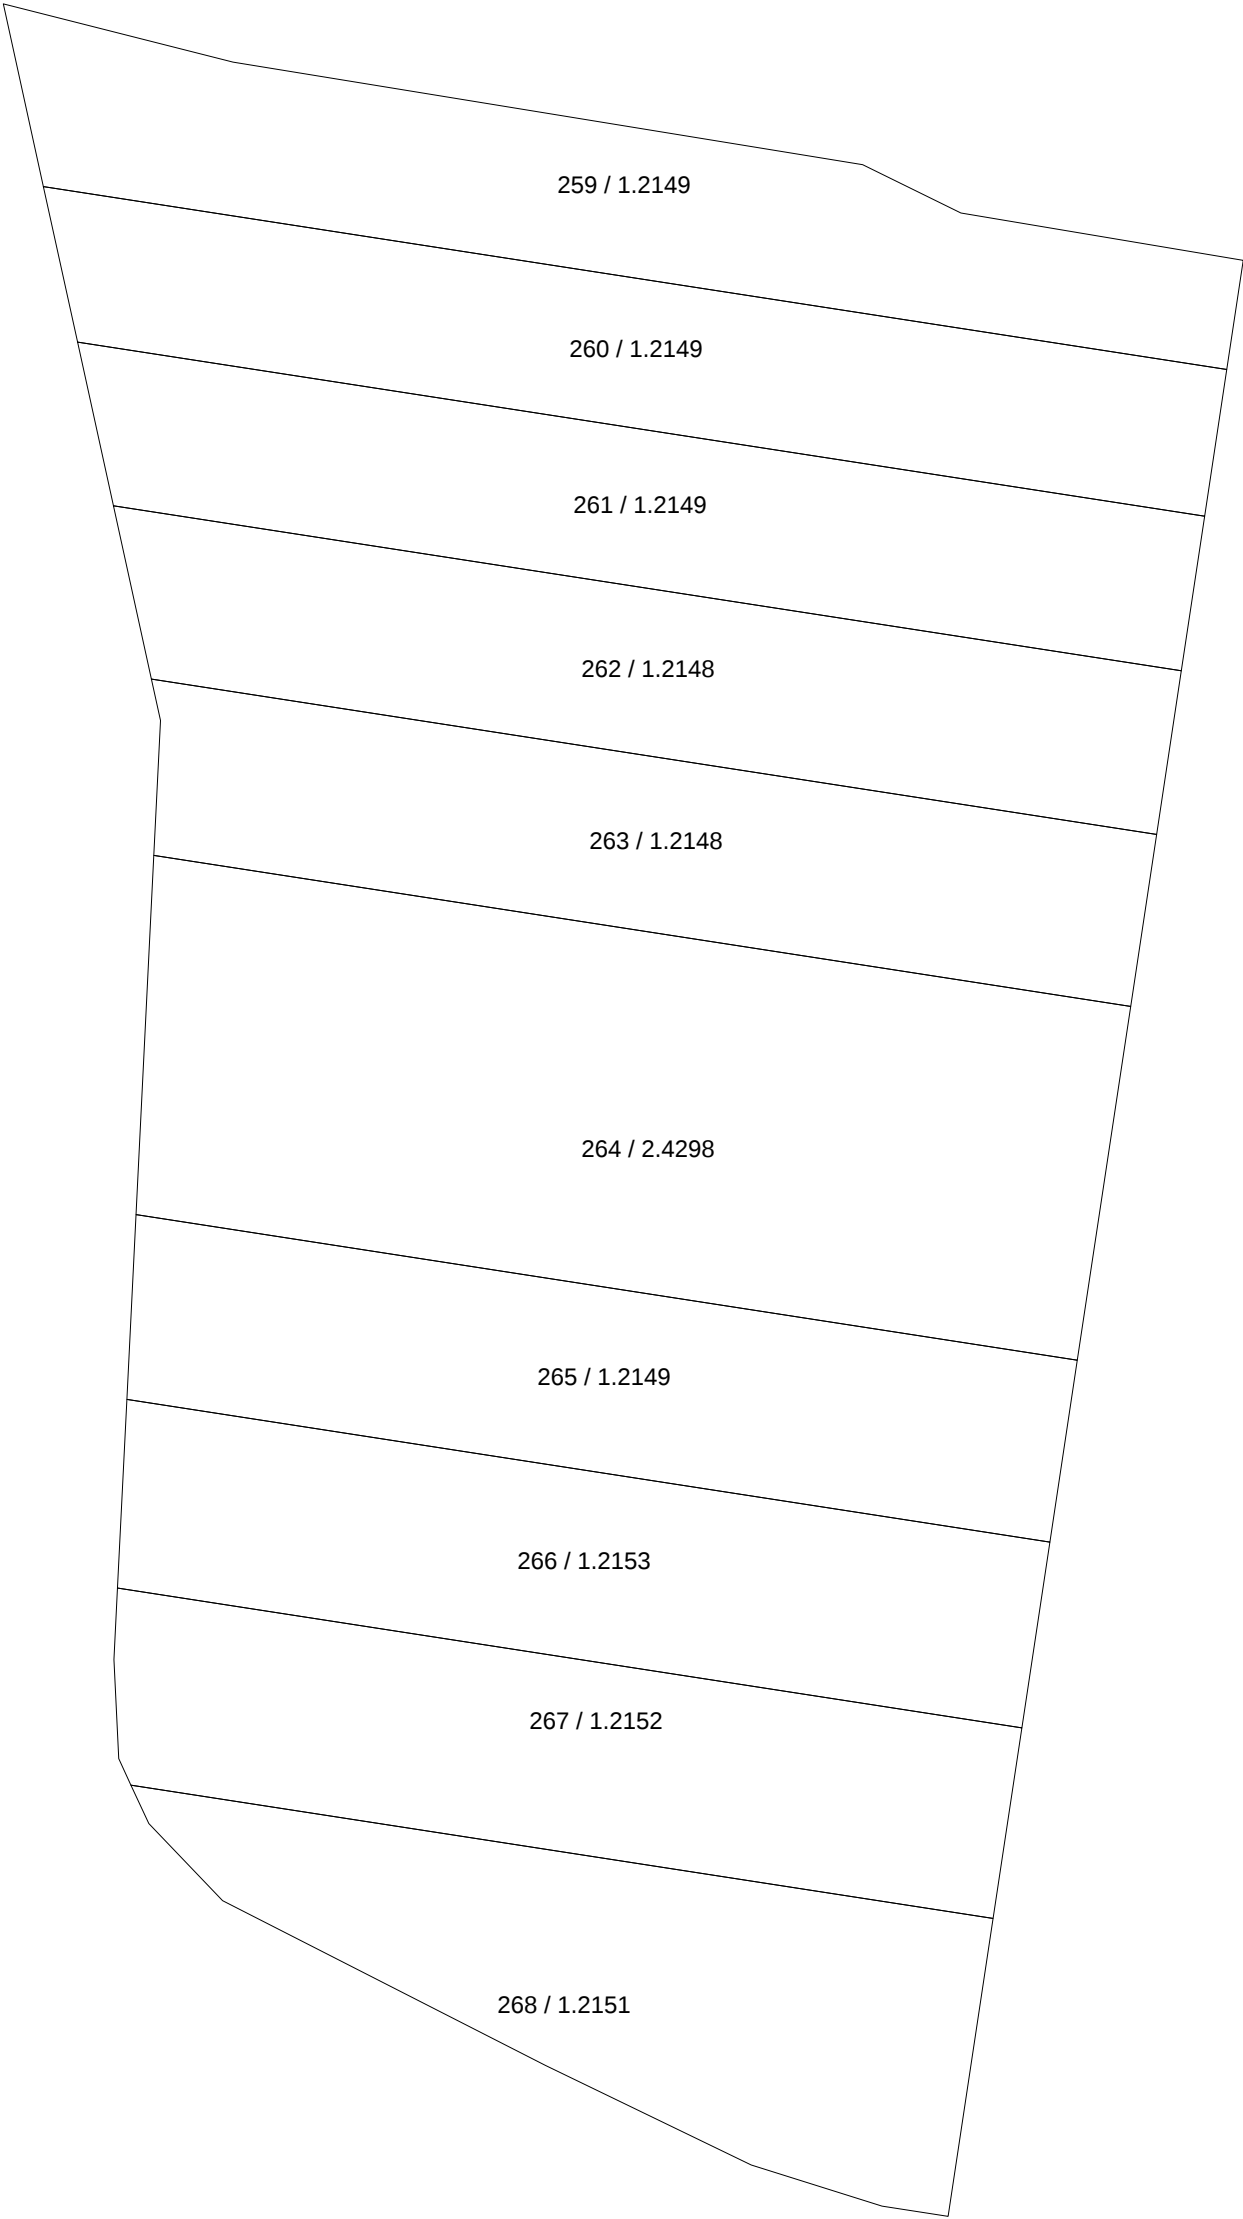

Semne convenționale:



Linia de hotar al intravilanului

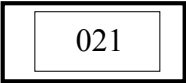

021

Linia de hotar al bunului imobil
Numarul cadastral

COORDONAT:		EXECUTANT		
		S.R.L. „Cart Engineering”, S.C.„IMOBIL STAR” S.R.L., „COMERZAN-LATIFUNDIAR” S.R.L.		
		Tipul lucrarii: Corectarea erorilor		
		Amplasarea bunului: sat. Cernoleuca, r-nul Dondușeni		
Primar sat. Cernoleuca, r-nul Dondușeni		Conducător / Verificat	semnătura	N. Comerzan Numele, prenumele
Specialist în reglementarea regimului proprietății funciare		Executant: Certificat: seria/ nr./data	semnătura	I.Comerzan nr.0063 din 31.05.2019
		Data elaborării:	Sistem de coordonate: MOLDREF 99	SCARA:
		data inspectării în teren		1: 2000