


PLANUL GEOMETRIC
sector cadastral 3413204
satul Cernoleuca, r-nul Dondușeni


APROBAT:
Decizia Consiliului Local Cernoleuca
Nr. din 2023

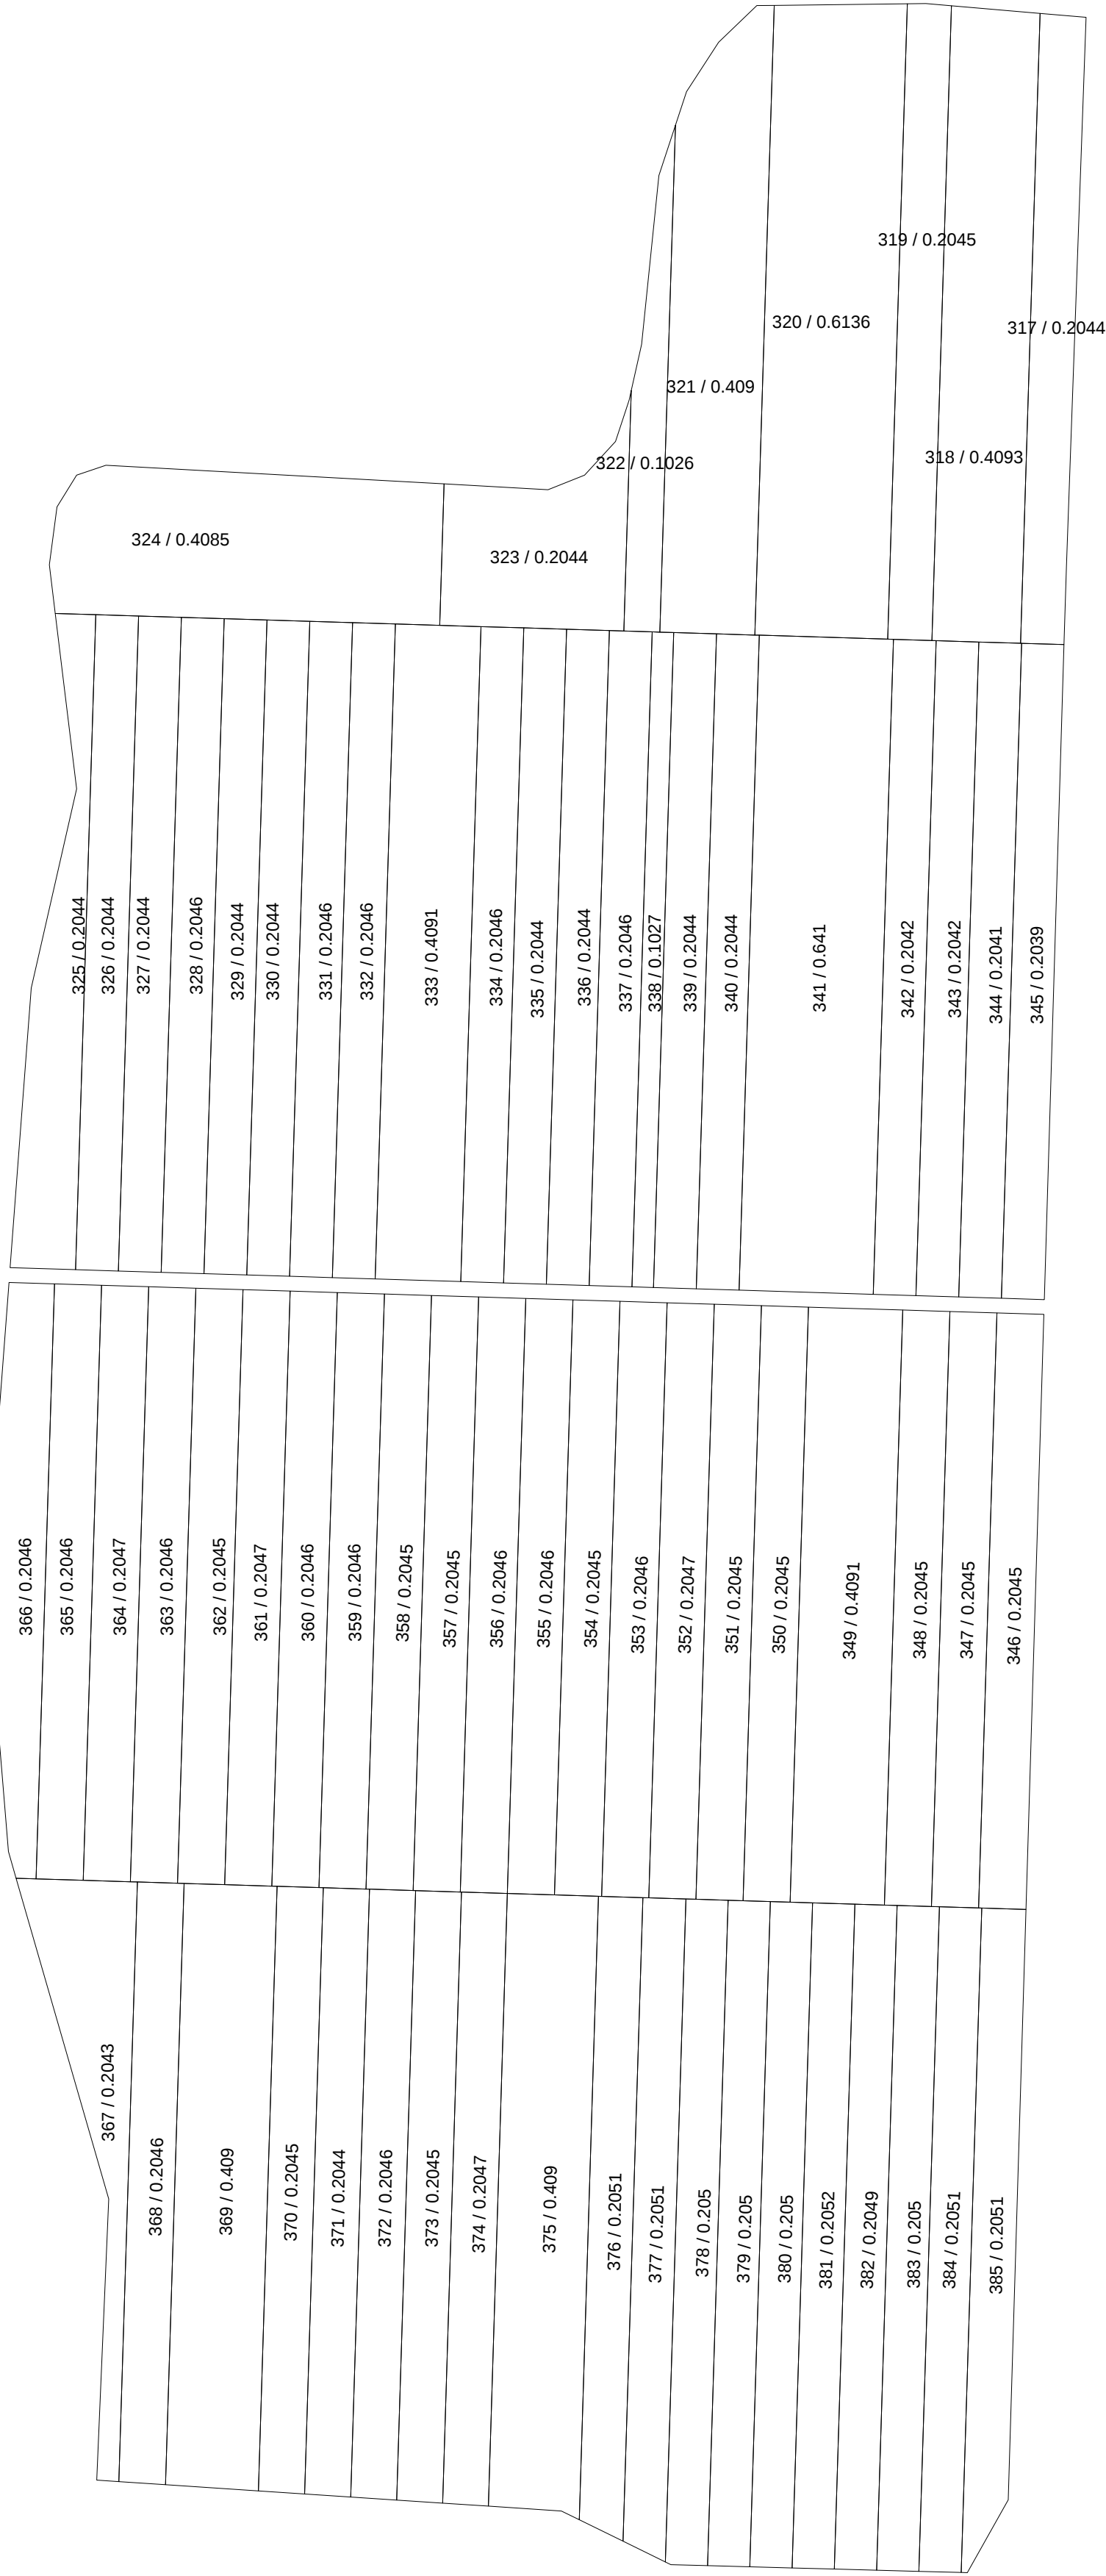

Semne convenționale:



Linia de hotar al intravilanului

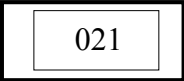

Linia de hotar al bunului imobil
Numarul cadastral

COORDONAT:		EXECUTANT	
		S.R.L. „Cart Engineering”, S.C.„IMOBIL STAR” S.R.L., „COMERZAN-LATIFUNDIAR” S.R.L.	
		Tipul lucrarii: Corectarea erorilor	
		Amplasarea bunului: sat.Cernoleuca, r-nul Dondușeni	
Primar sat. Cernoleuca, r-nul Dondușeni		Conducător / Verificat	_____ semnătura N. Comerzan Numele, prenume
		Executant: Certificat: seria/ nr./data	_____ semnătura L.Comerzan nr.0063 din 31.05.2019
Specialist în reglementarea regimului proprietății funciare		Data elaborării:	Sistem de coordonate: MOLDREF 99
		_____	SCARA: 1: 1500
		data inspectării în teren	