


PLANUL GEOMETRIC  
sector cadastral 6420405  
comuna Chiperceni, r-nul Orhei

APROBAT:  
Decizia Consiliului comunal Chiperceni  
Nr.     din     2023

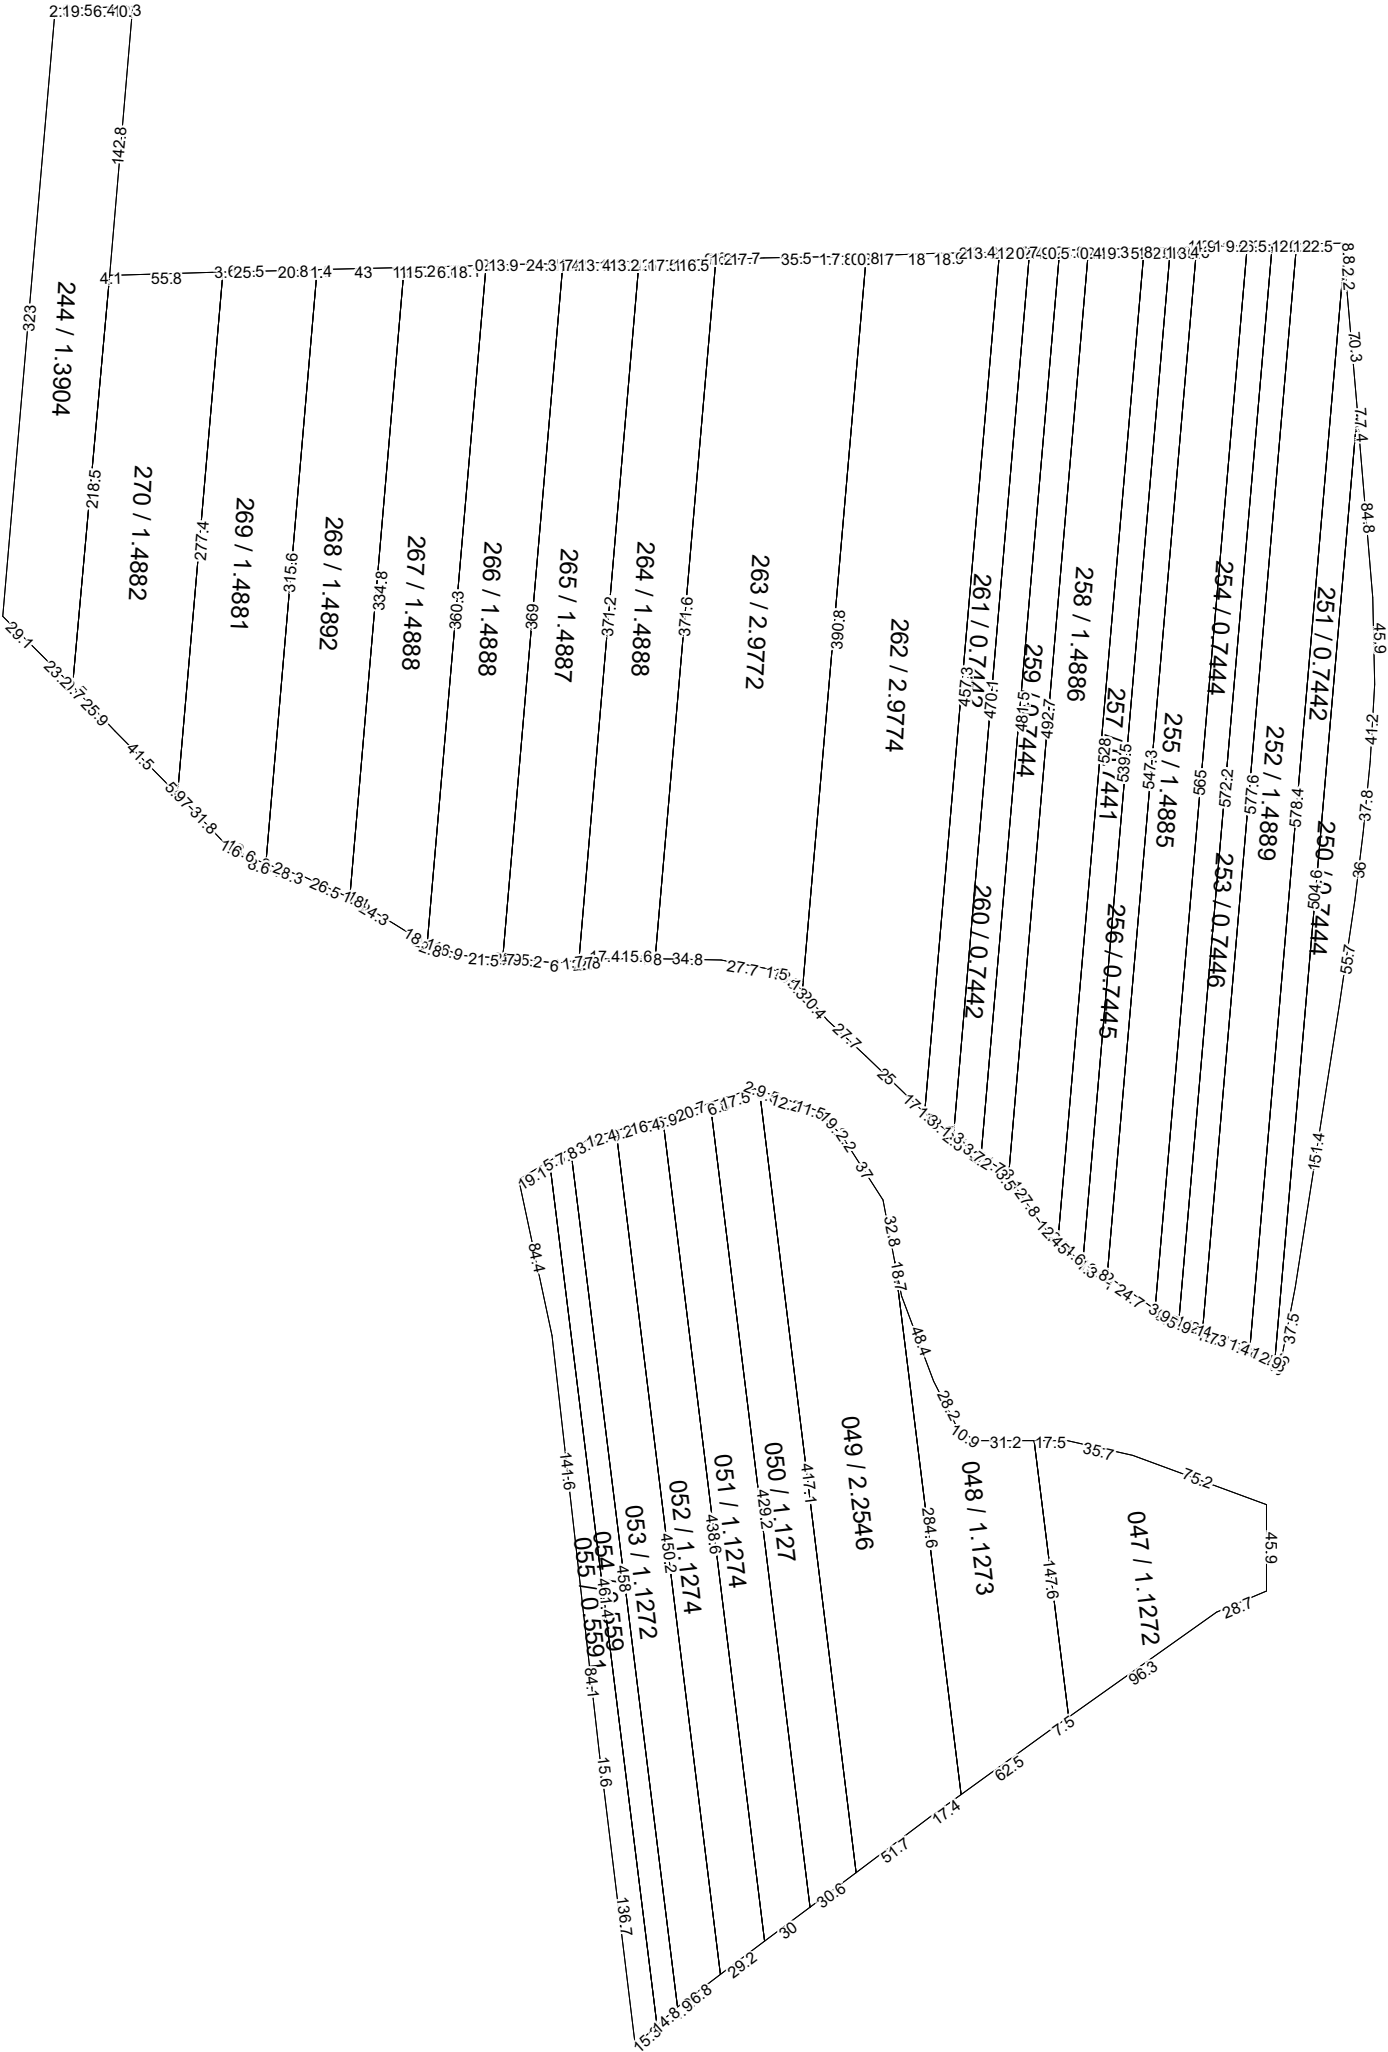

| COORDONAT:                                                   |  | EXECUTANT                                                             |                                       |                                              |
|--------------------------------------------------------------|--|-----------------------------------------------------------------------|---------------------------------------|----------------------------------------------|
| Primar com. Chiperceni, r-nul Orhei                          |  | SRL "Cart Engineering", "Imobil Star" SRL, "Comerzan Latifundiar" SRL |                                       |                                              |
|                                                              |  | Tipul lucrarii: Corectarea erorilor                                   |                                       |                                              |
|                                                              |  | Amplasarea bunului: com. Chiperceni, r-nul Orhei                      |                                       |                                              |
| Specialist în reglamentearea regimului proprietatii funciare |  | Conducător / Verificat                                                | <div>_____</div> <div>semnătura</div> | <b>A.Iepure</b><br>Numele, prenumele         |
|                                                              |  | Executant:<br>Certificat: seria/ nr./data                             | <div>_____</div> <div>semnătura</div> | <b>I. Comerzan</b><br>nr.0063 din 31.05.2019 |
|                                                              |  | Data elaborării:                                                      | Sistem de coordonate:<br>MOLDREF 99   | SCARA:<br>1: 4000                            |
|                                                              |  | data inspectării în teren                                             |                                       |                                              |