


Planul cadastral

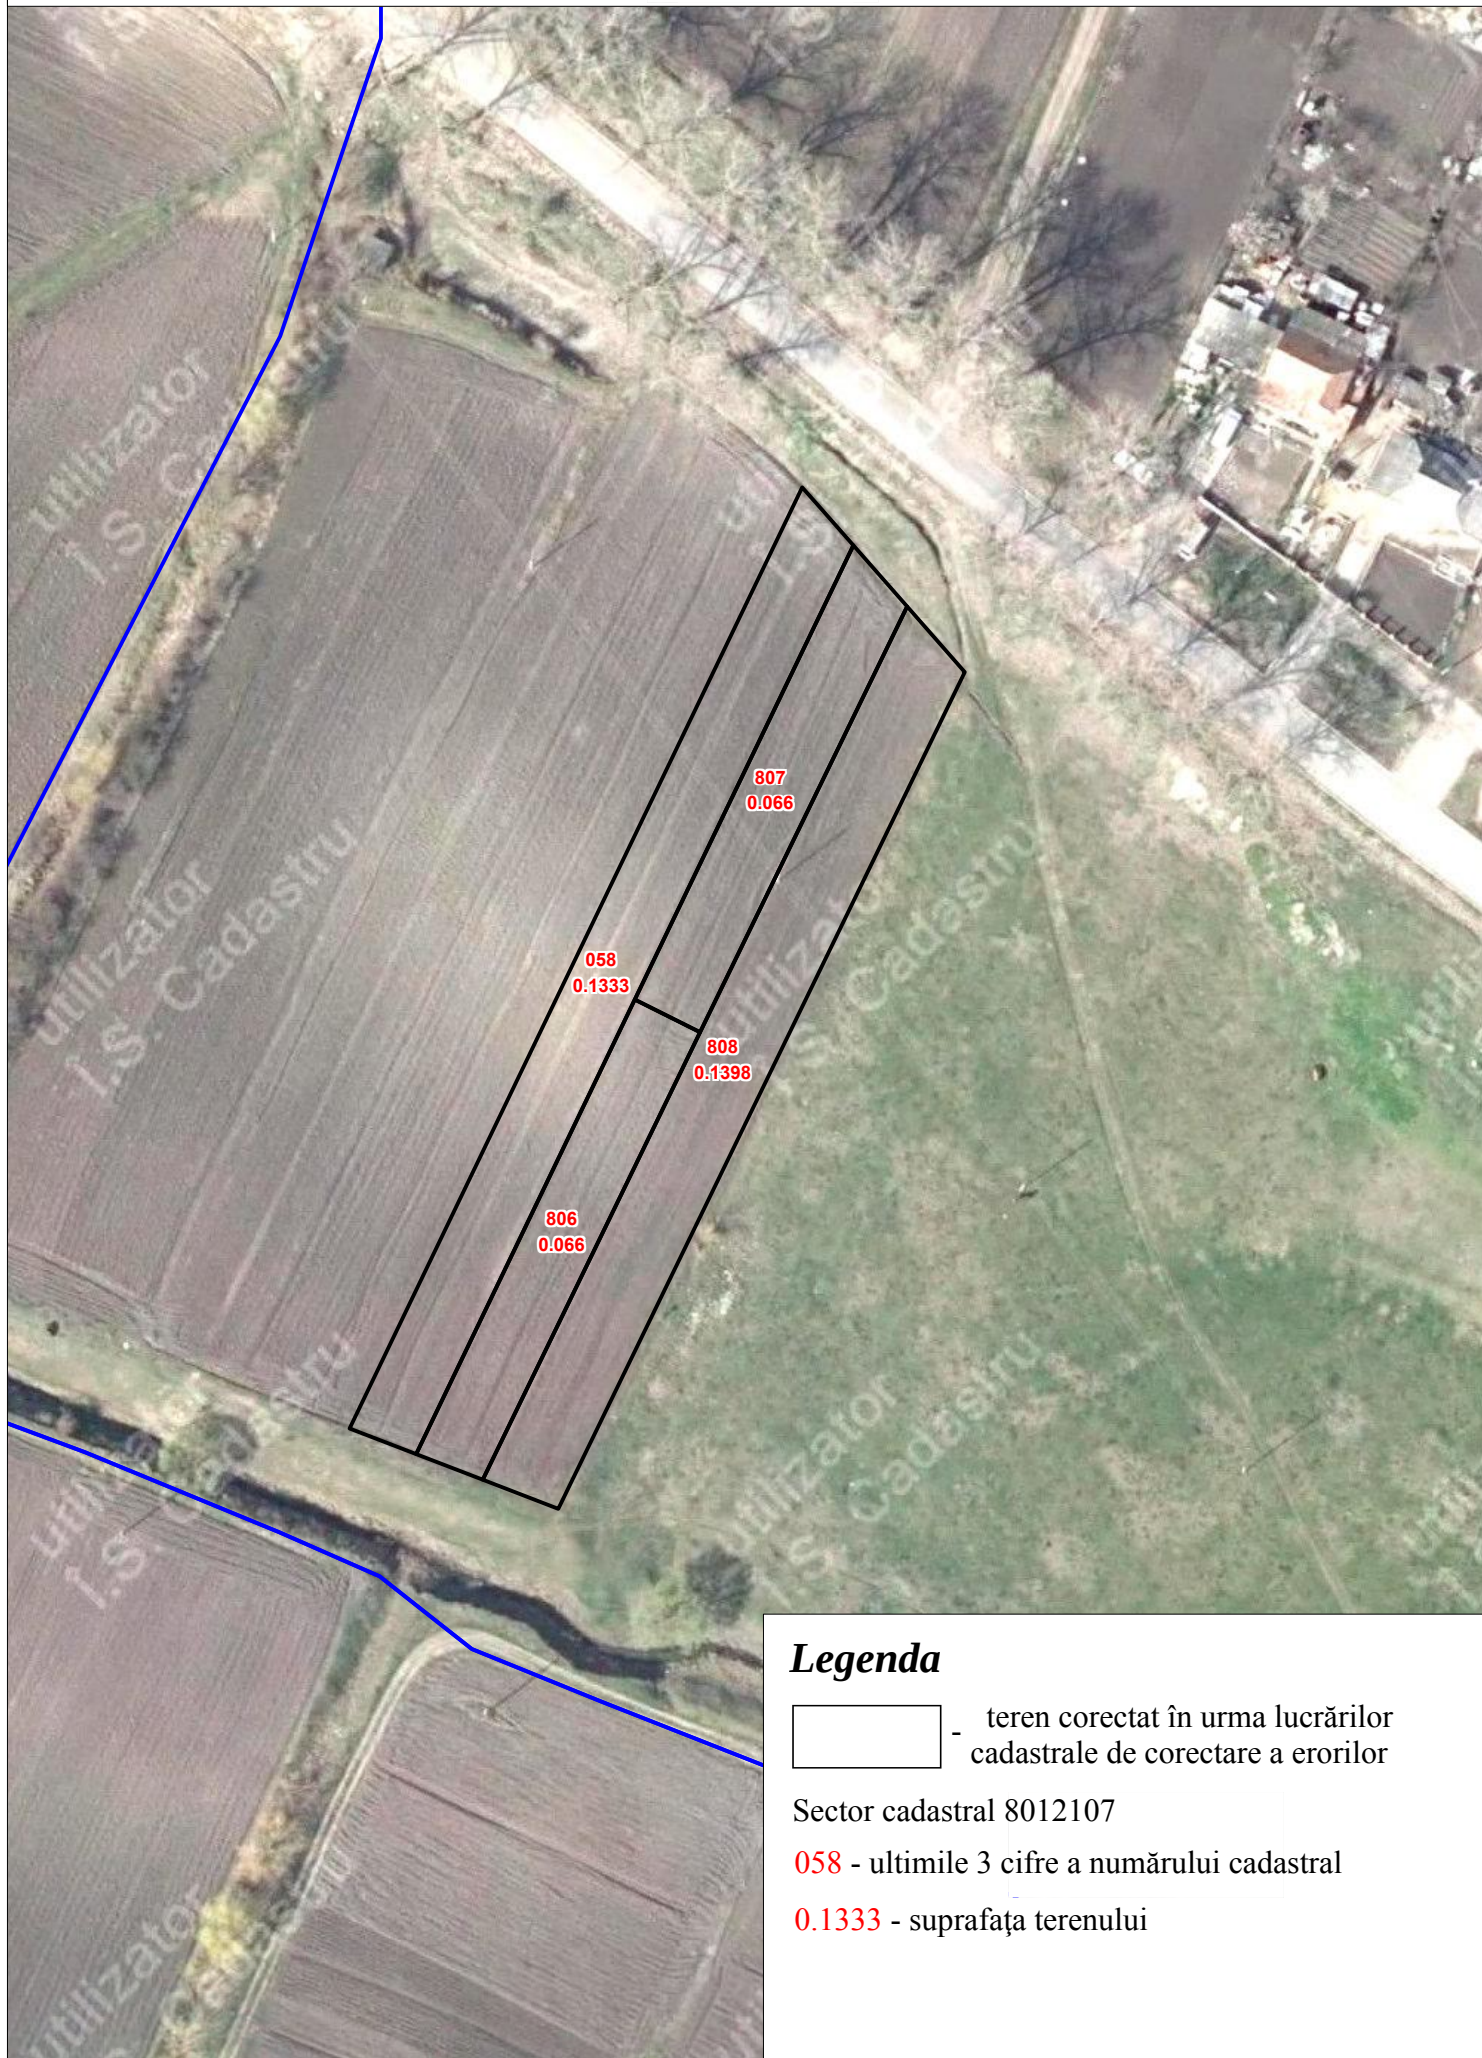

Legenda

 - teren corectat în urma lucrărilor cadastrale de corectare a erorilor

Sector cadastral 8012107

058 - ultimile 3 cifre a numărului cadastral

0.1333 - suprafața terenului