
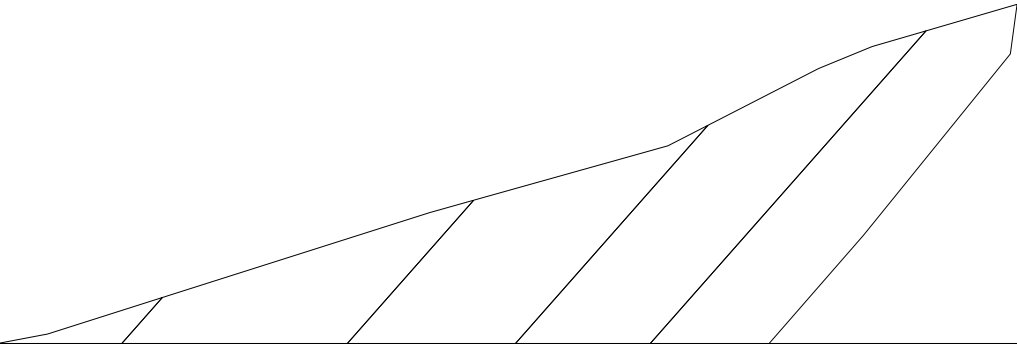


PLANUL GEOMETRIC
sector cadastral 3415104
satul Corbu, r-nul Dondușeni

APROBAT:
Decizia Consiliului Local Corbu
Nr. din 2023

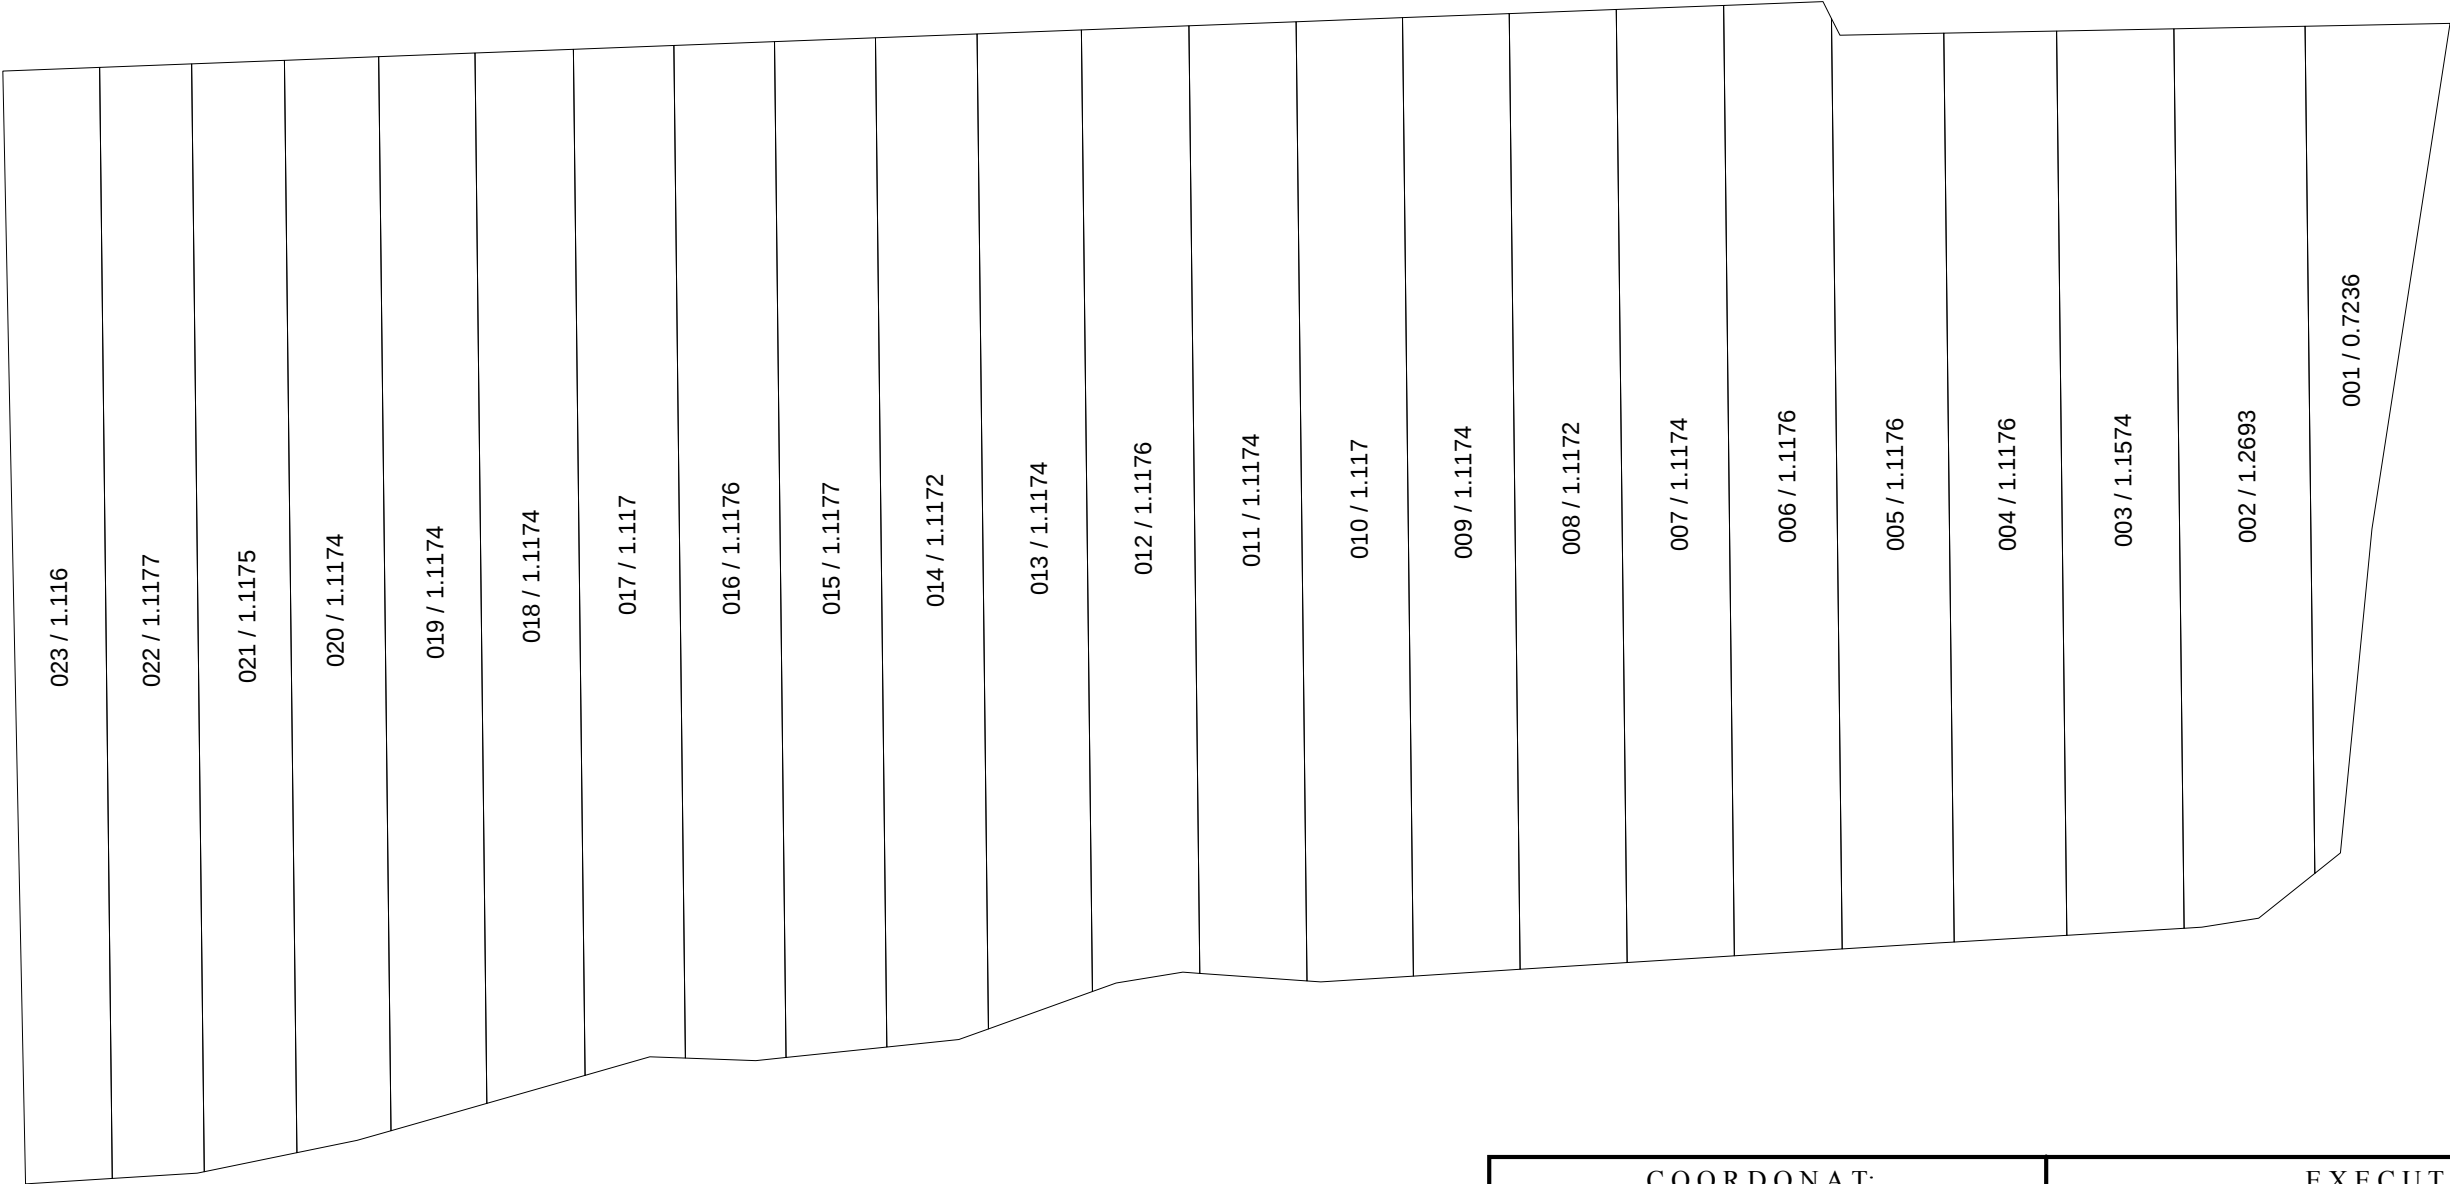

COORDONAT:		EXECUTANT	
Primar sat.Corbu, r-nul Dondușeni		SRL "Cart Engineering", S.C.,IMOBIL STAR" S.R.L., „COMERZAN-LATIFUNDIAR” S.R.L.	
		Tipul lucrarii: Corectarea erorilor	
		Amplasarea bunului: sat.Corbu, r-nul Dondușeni	
Specialist în reglamentearea regimului proprietatii funciare		Conducător / Verificat	_____ semnătura N.Comerzan Numele, prenumele
		Executant: Certificat: seria/ nr./data	_____ semnătura I.Comerzan nr.0063 din 31.05.2019
		Data elaborării: _____ data inspectării în teren	Sistem de coordonate: MOLDREF 99 SCARA: 1: 2500