


Planul Geometric Proiect al terenurilor corectate din extravilanul sat. Dolna, r-nul Strășeni

Raionul cadastral 6030
Sector cadastral 215

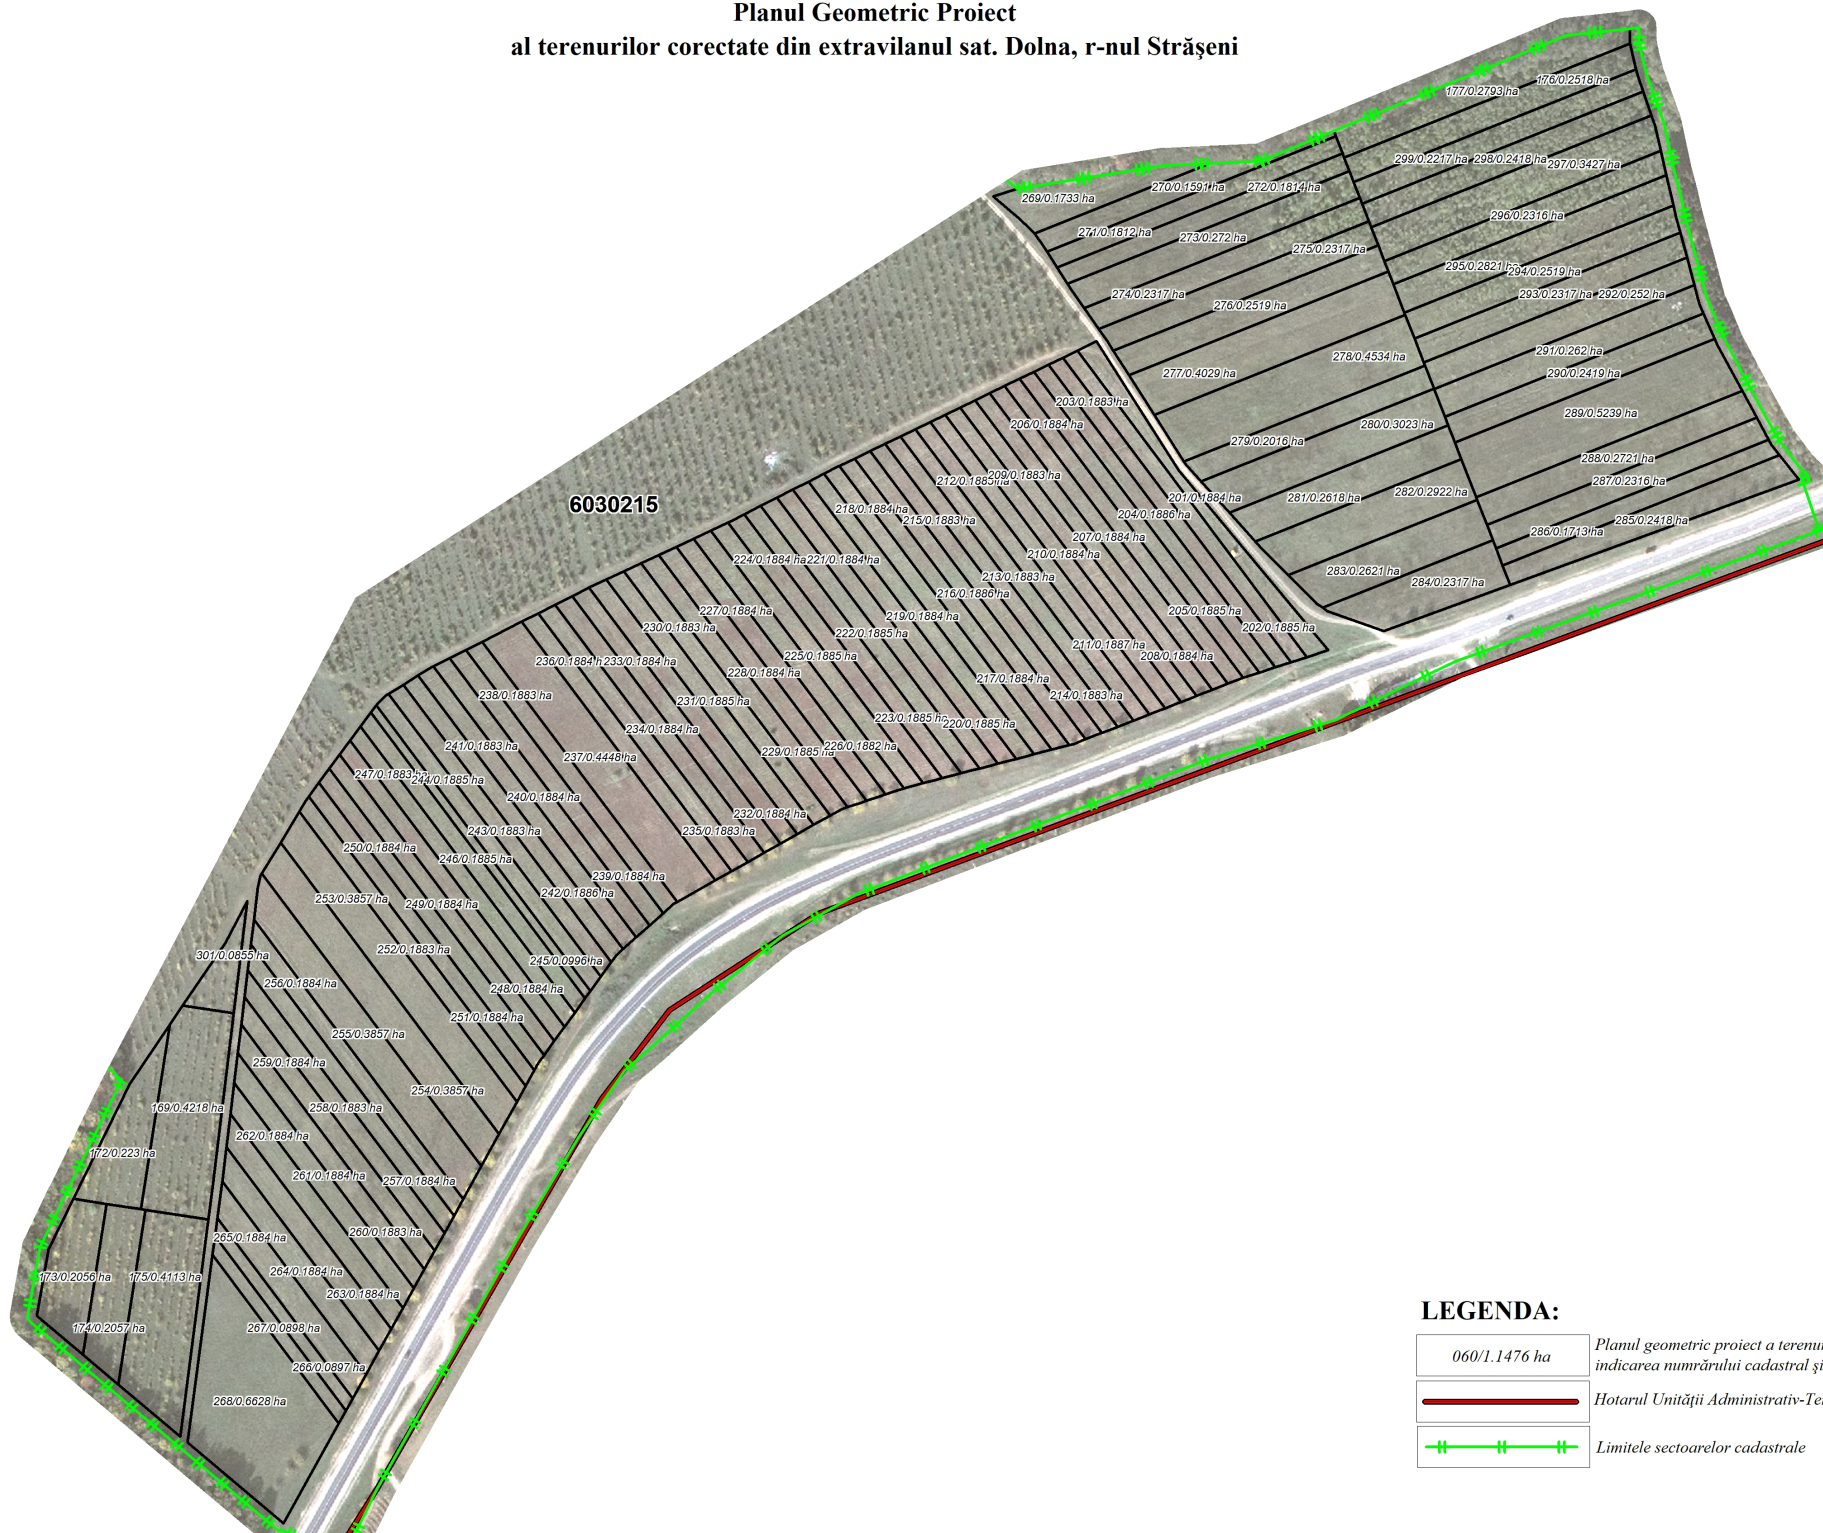

LEGENDA:

- | | |
|---------------|---|
| 060/1.1476 ha | Planul geometric proiect a terenurilor corectate cu indicarea numărului cadastral și a suprafeței |
| | Hotarul Unității Administrativ-Teritoriale al UAT Dolna |
| | Limitele sectoarelor cadastrale |