


Planul Geometric Proiect al terenurilor corectate din extravilanul sat. Dolna, r-nul Strășeni

Raionul cadastral 6030
Sector cadastral 217



6030217

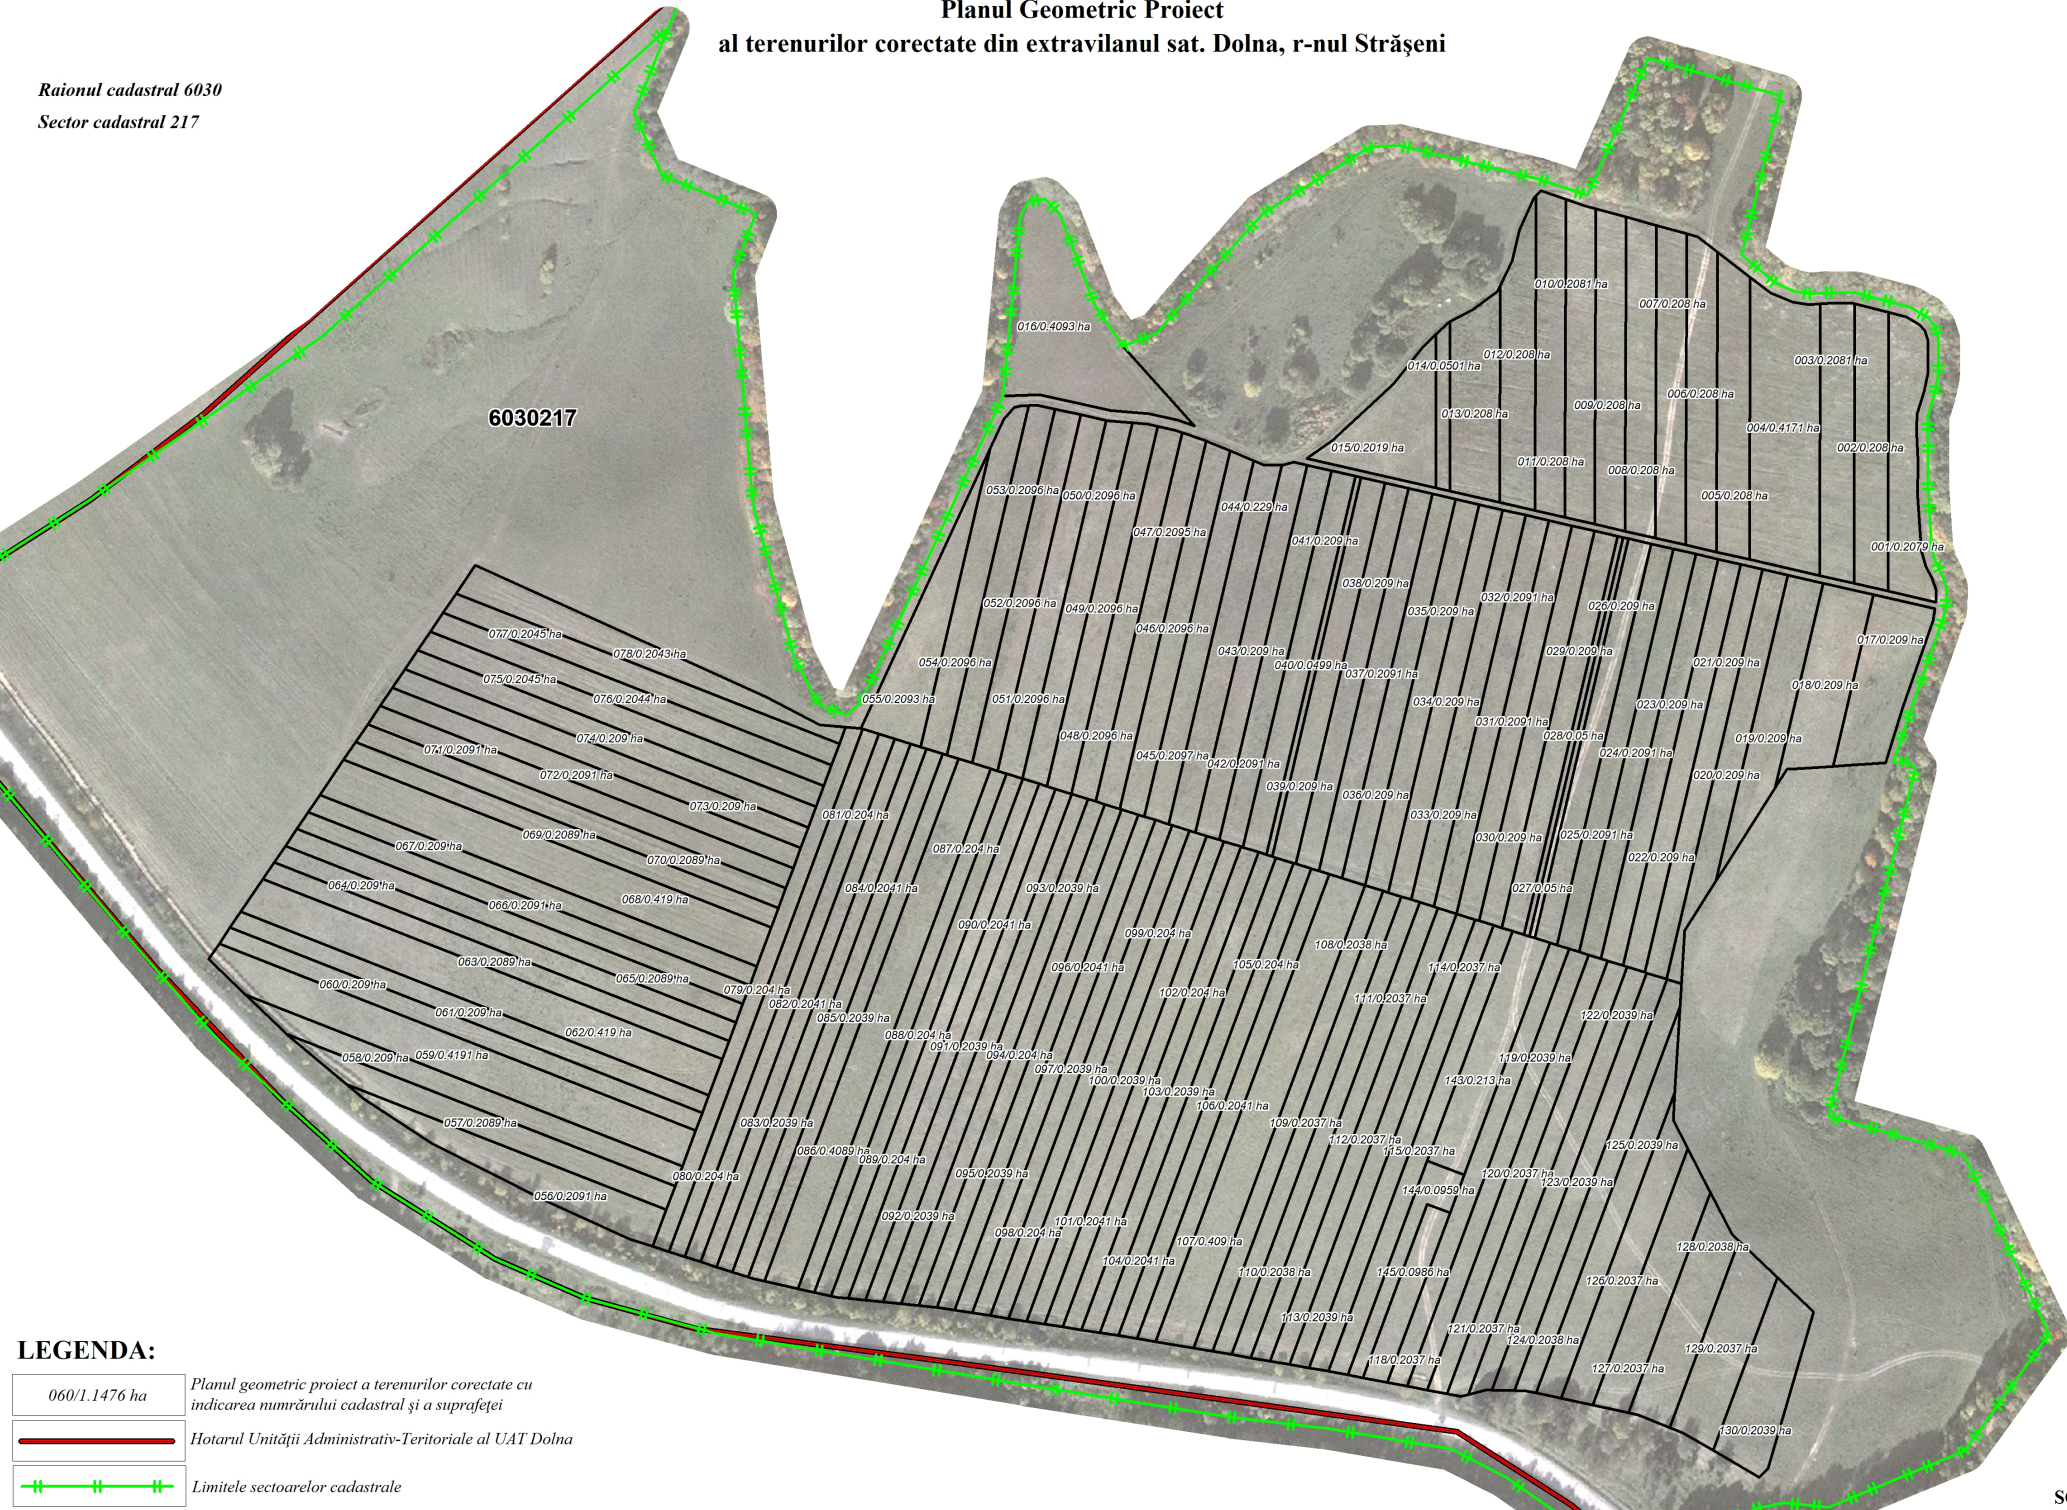

LEGENDA:

- 060/1.1476 ha Planul geometric proiect a terenurilor corectate cu indicarea numărului cadastral și a suprafeței
- Hotarul Unității Administrativ-Teritoriale al UAT Dolna
- Limitele sectoarelor cadastrale