


Planul Geometric Proiect
al terenurilor corectate din extravilanul sat. Dolna, r-nul Strășeni

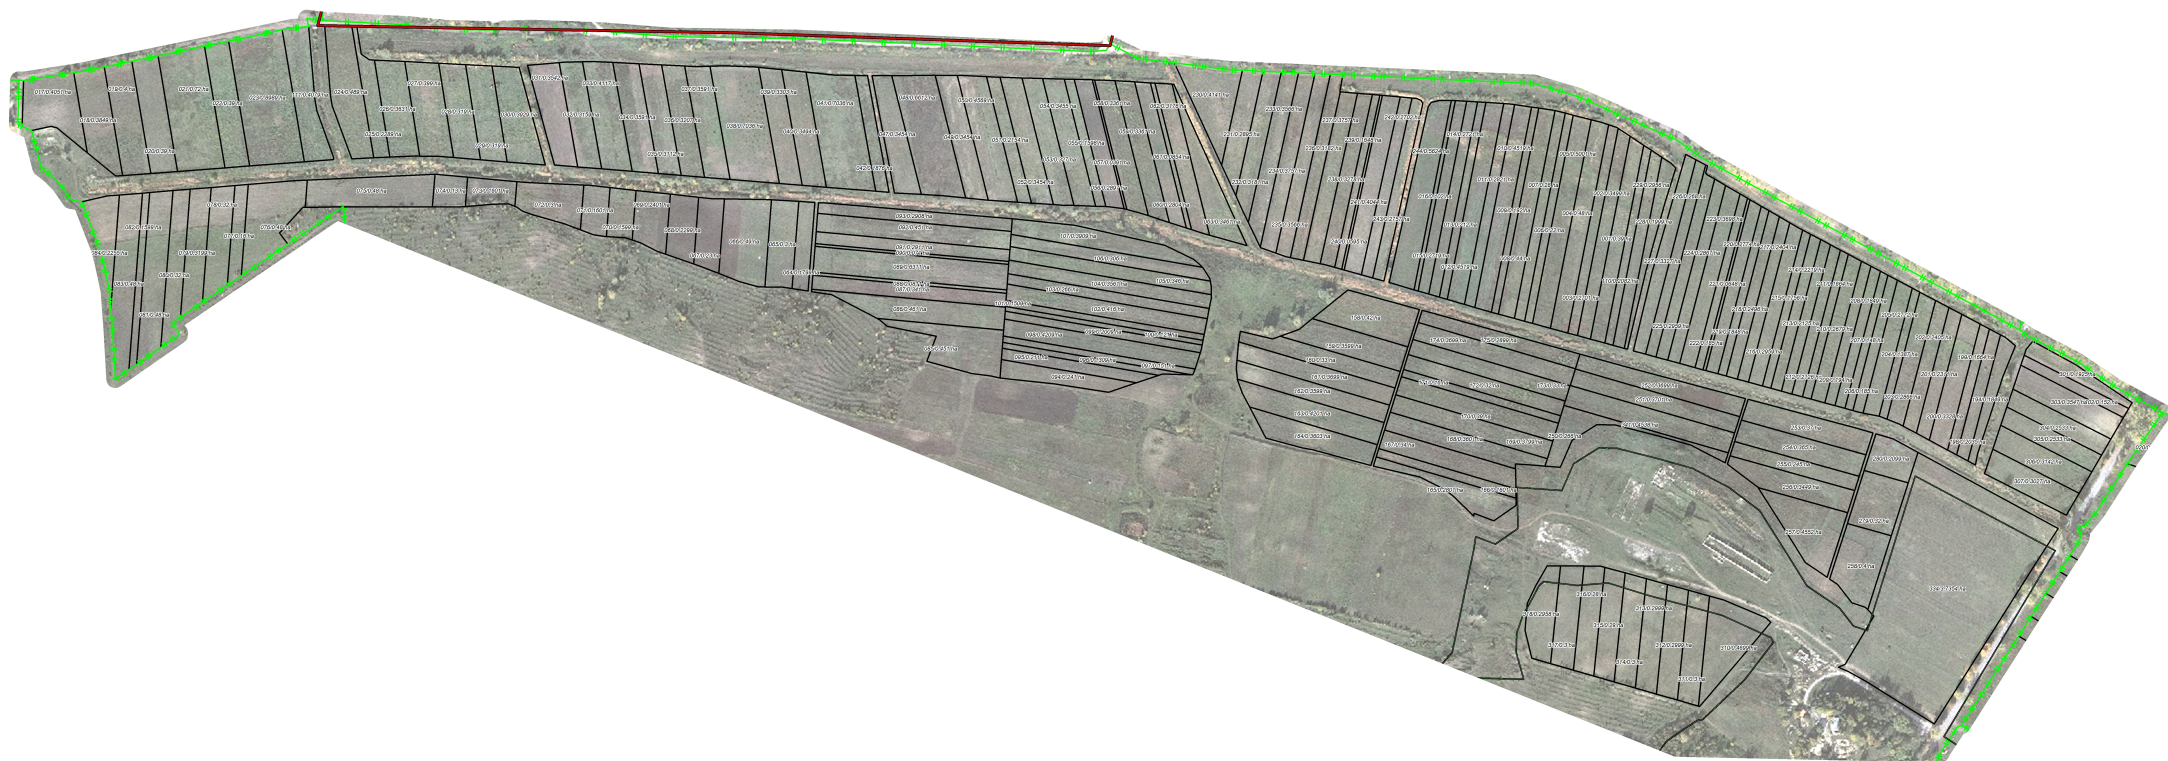

Raiounul cadastral 6630
Sector cadastral 203



LEGENDA:

- 0,001:1476 ha Planul geometric proiectat a terenurilor corectate cu indicarea numerelor cadastrale și a suprafeței
- Hotarul Unității Administrative-Teritoriale de UAT Dolna
- Limita sectorului cadastral