


# Planul Geometric Proiect al terenurilor corectate din extravilanul sat. Dolna, r-nul Strășeni

Raionul cadastral 6030

Sector cadastral 205

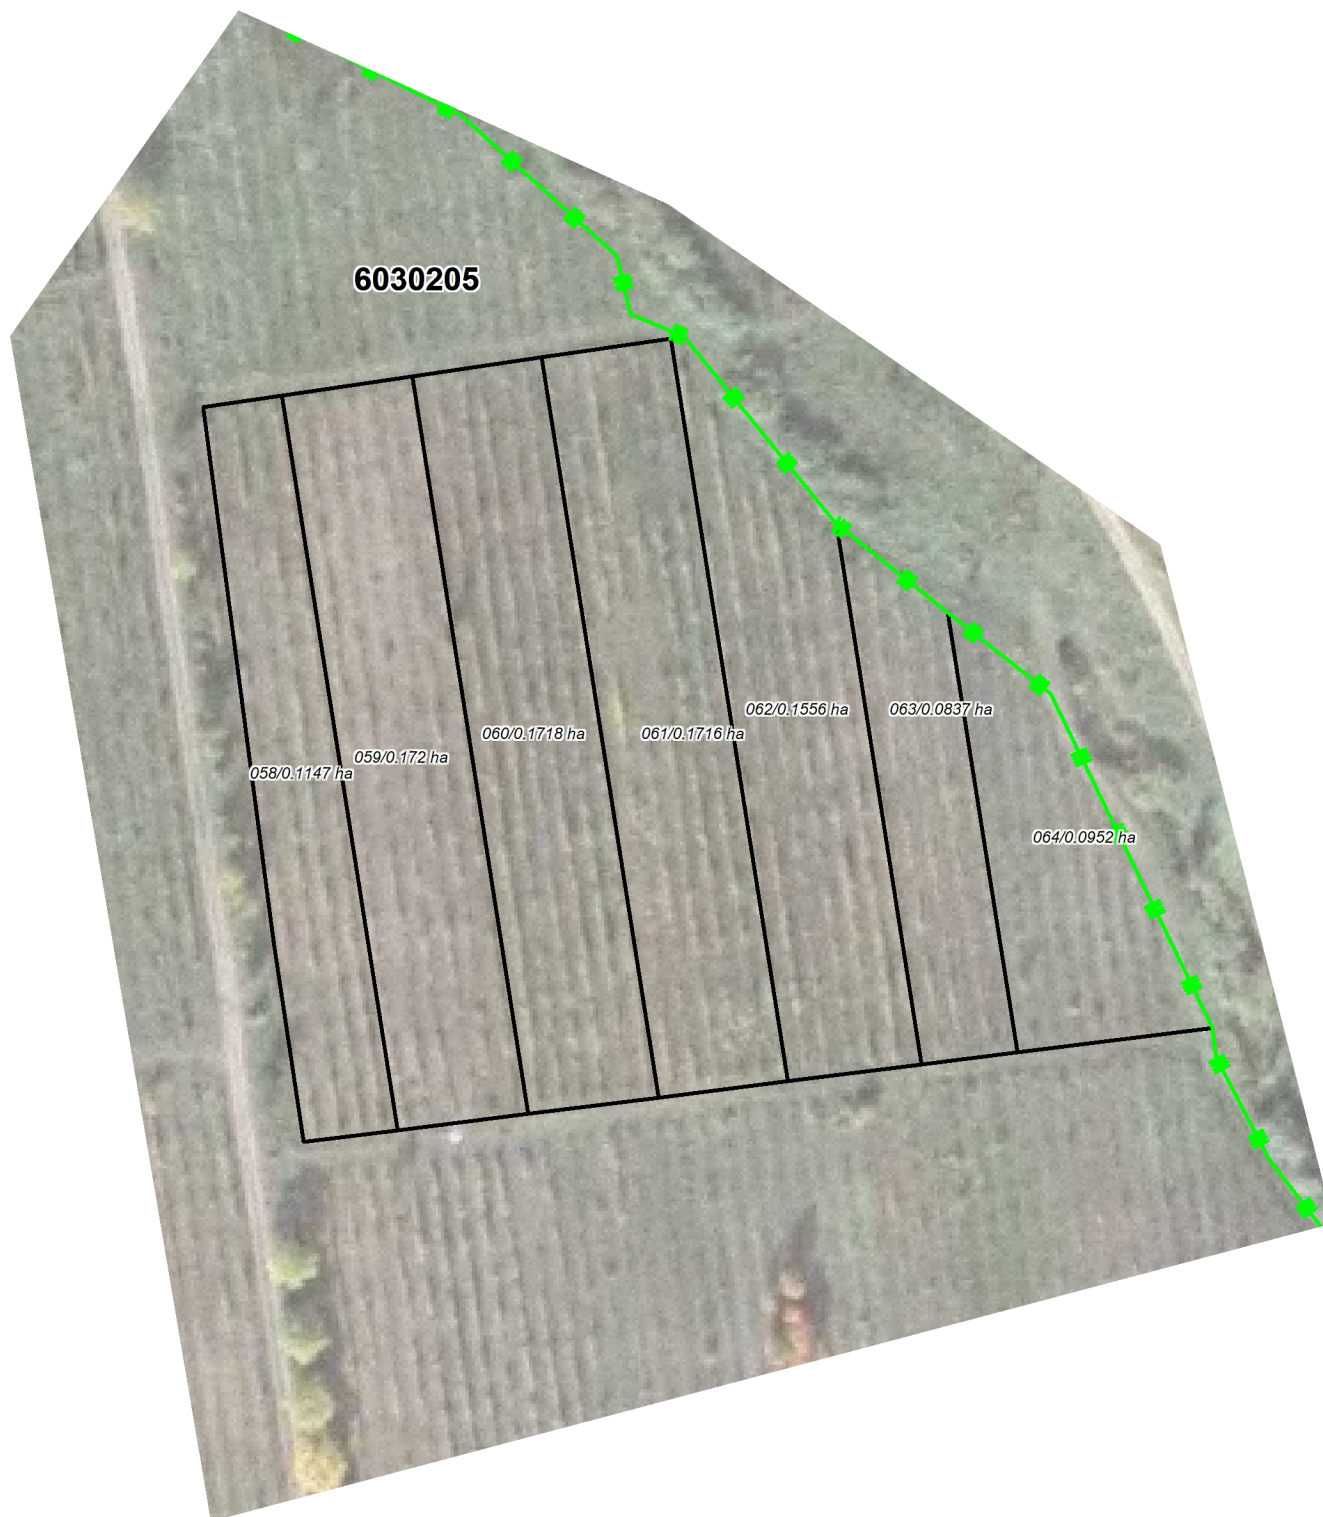

## LEGENDA:

060/1.1476 ha	Planul geometric proiect a terenurilor corectate cu indicarea numărului cadastral și a suprafeței
	Hotarul Unității Administrativ-Teritoriale al UAT Dolna
	Limitele sectoarelor cadastrale

SCARA 1:1000