


Planul Geometric Proiect al terenurilor corectate din extravilanul sat. Dolna, r-nul Strășeni

Raionul cadastral 6030
Sector cadastral 210

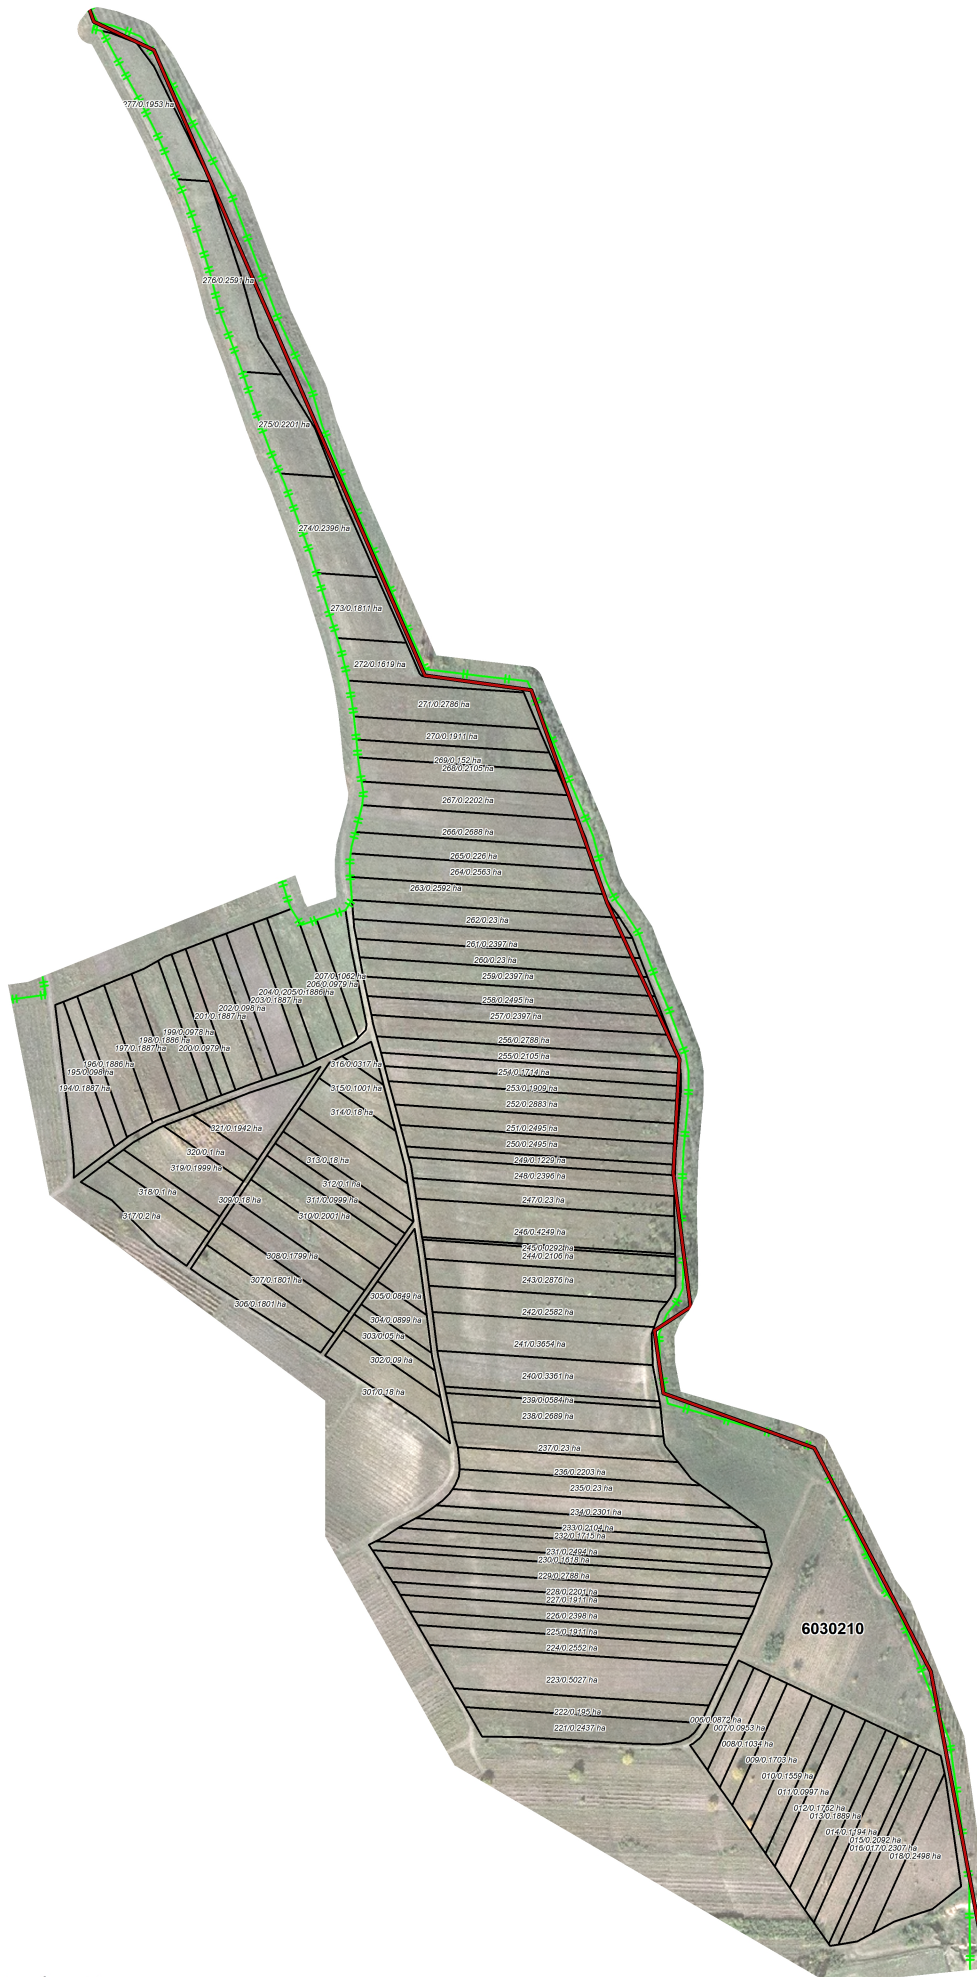

6030210

LEGENDA:

- Planul geometric proiect a terenurilor corectate cu
indicarea numărului cadastral și a suprafeței
- Hotarul Unității Administrativ-Teritoriale al UAT Dolna
- Limitele sectoarelor cadastrale