

SC "IMOBIL STAR" S.R.L


Planul geometric al terenurilor corectate din satul Dominteni, raionul Drochia

Sectorul cadastral 3617108

APROBAT:

prin decizia consiliului local sat. Dominteni

Nr. _____ din ____ / ____ / _____

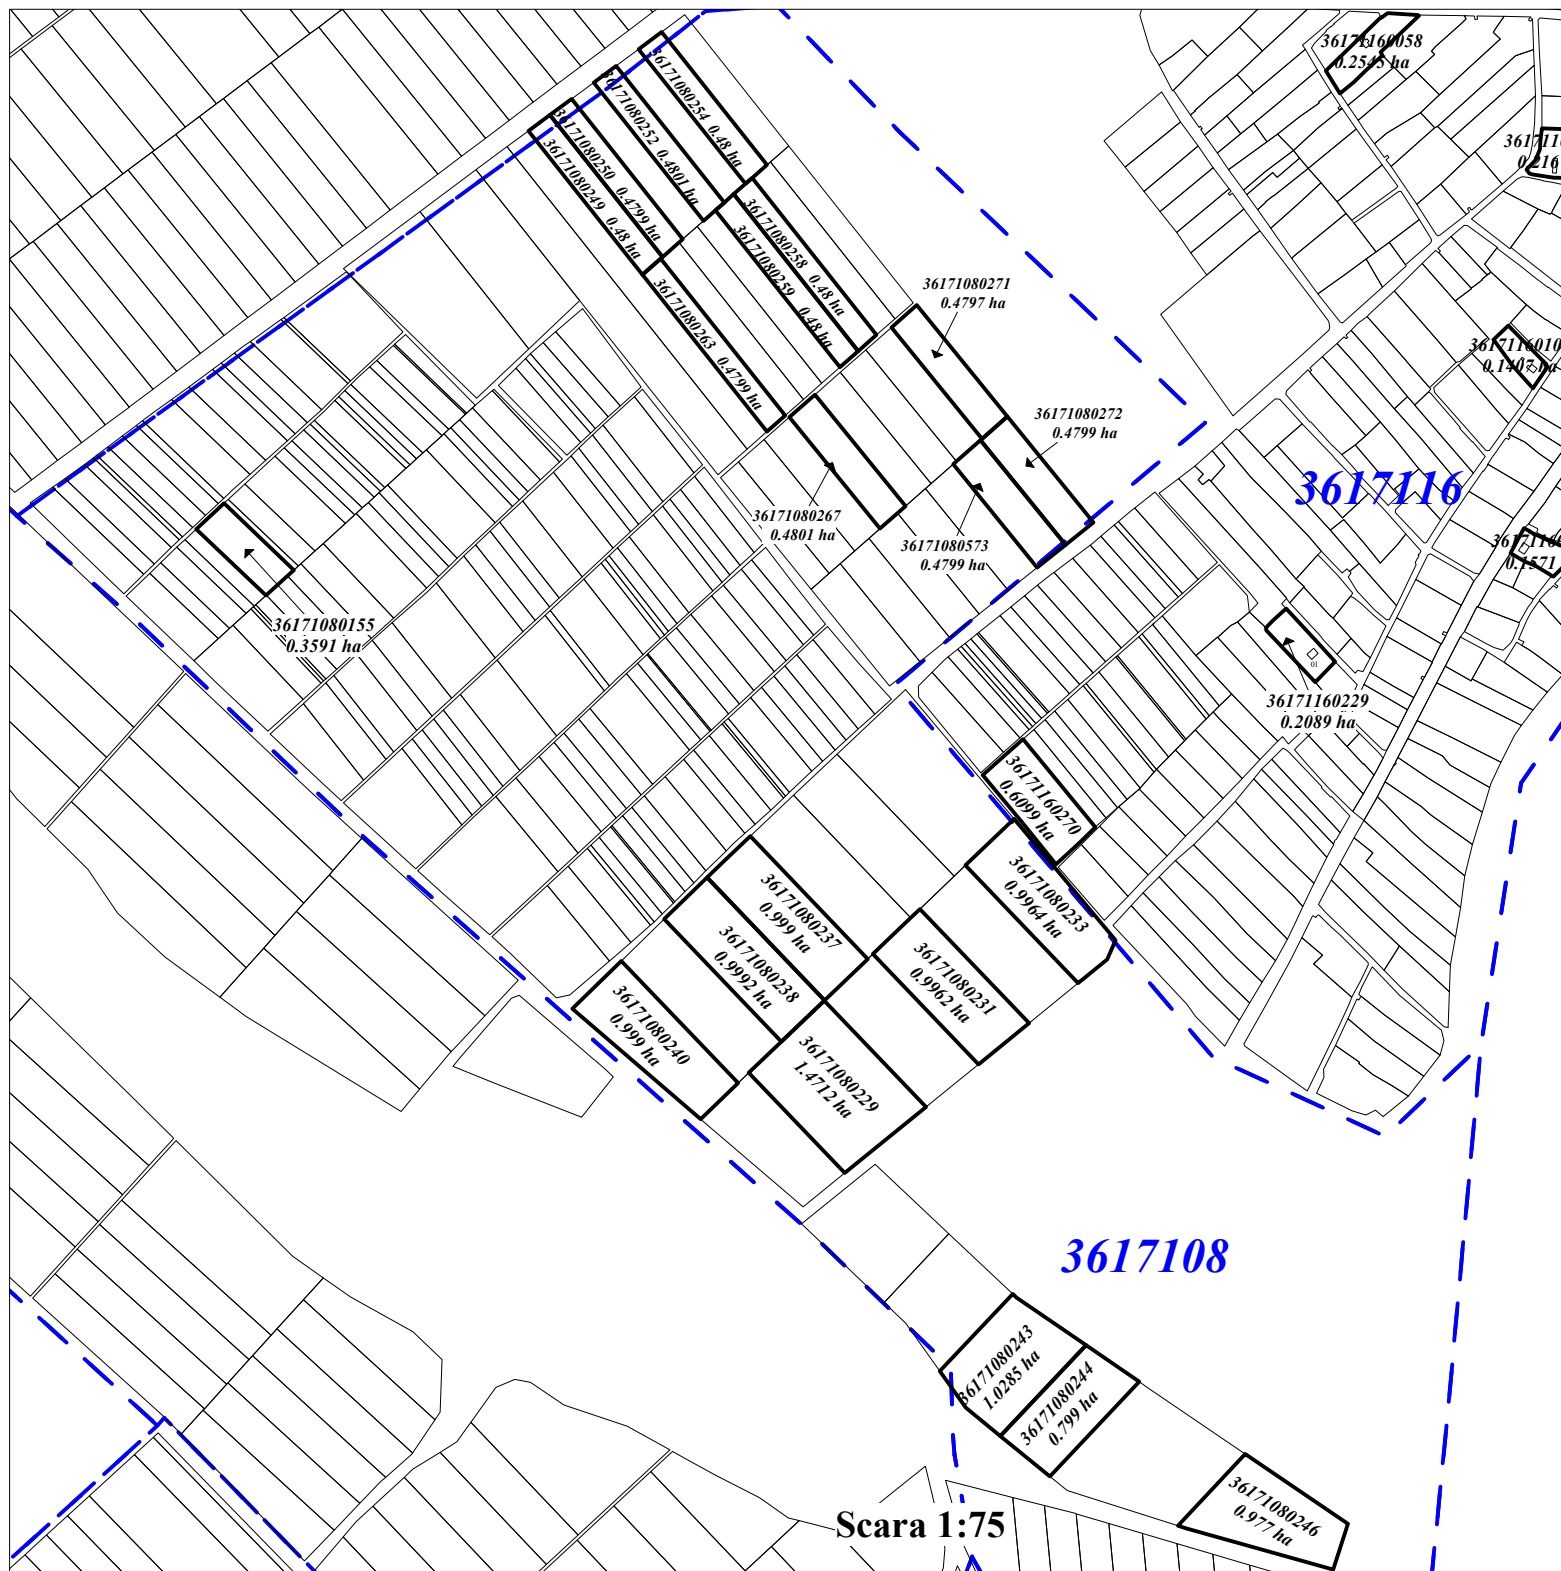


Coordonat:

Reprezentantul APL:

Specialistul în reglementarea
regimului proprietății funciare:

Semne convenționale:

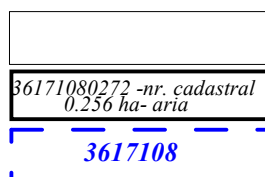

-terenuri înregistrate

-terenuri corectate

-limita sectorului cadastral

Prisacari Victor

Abramovici Valentin