

SC "IMOBIL STAR" S.R.L

Planul geometric al terenurilor corectate din satul Dominteni, raionul Drochia


APROBAT:

prin decizia consiliului local sat. Dominteni

Nr. _____ din ____ / ____ / _____

Sistemul de coordonate
Moldref 99

Sectorul cadastral 3617113

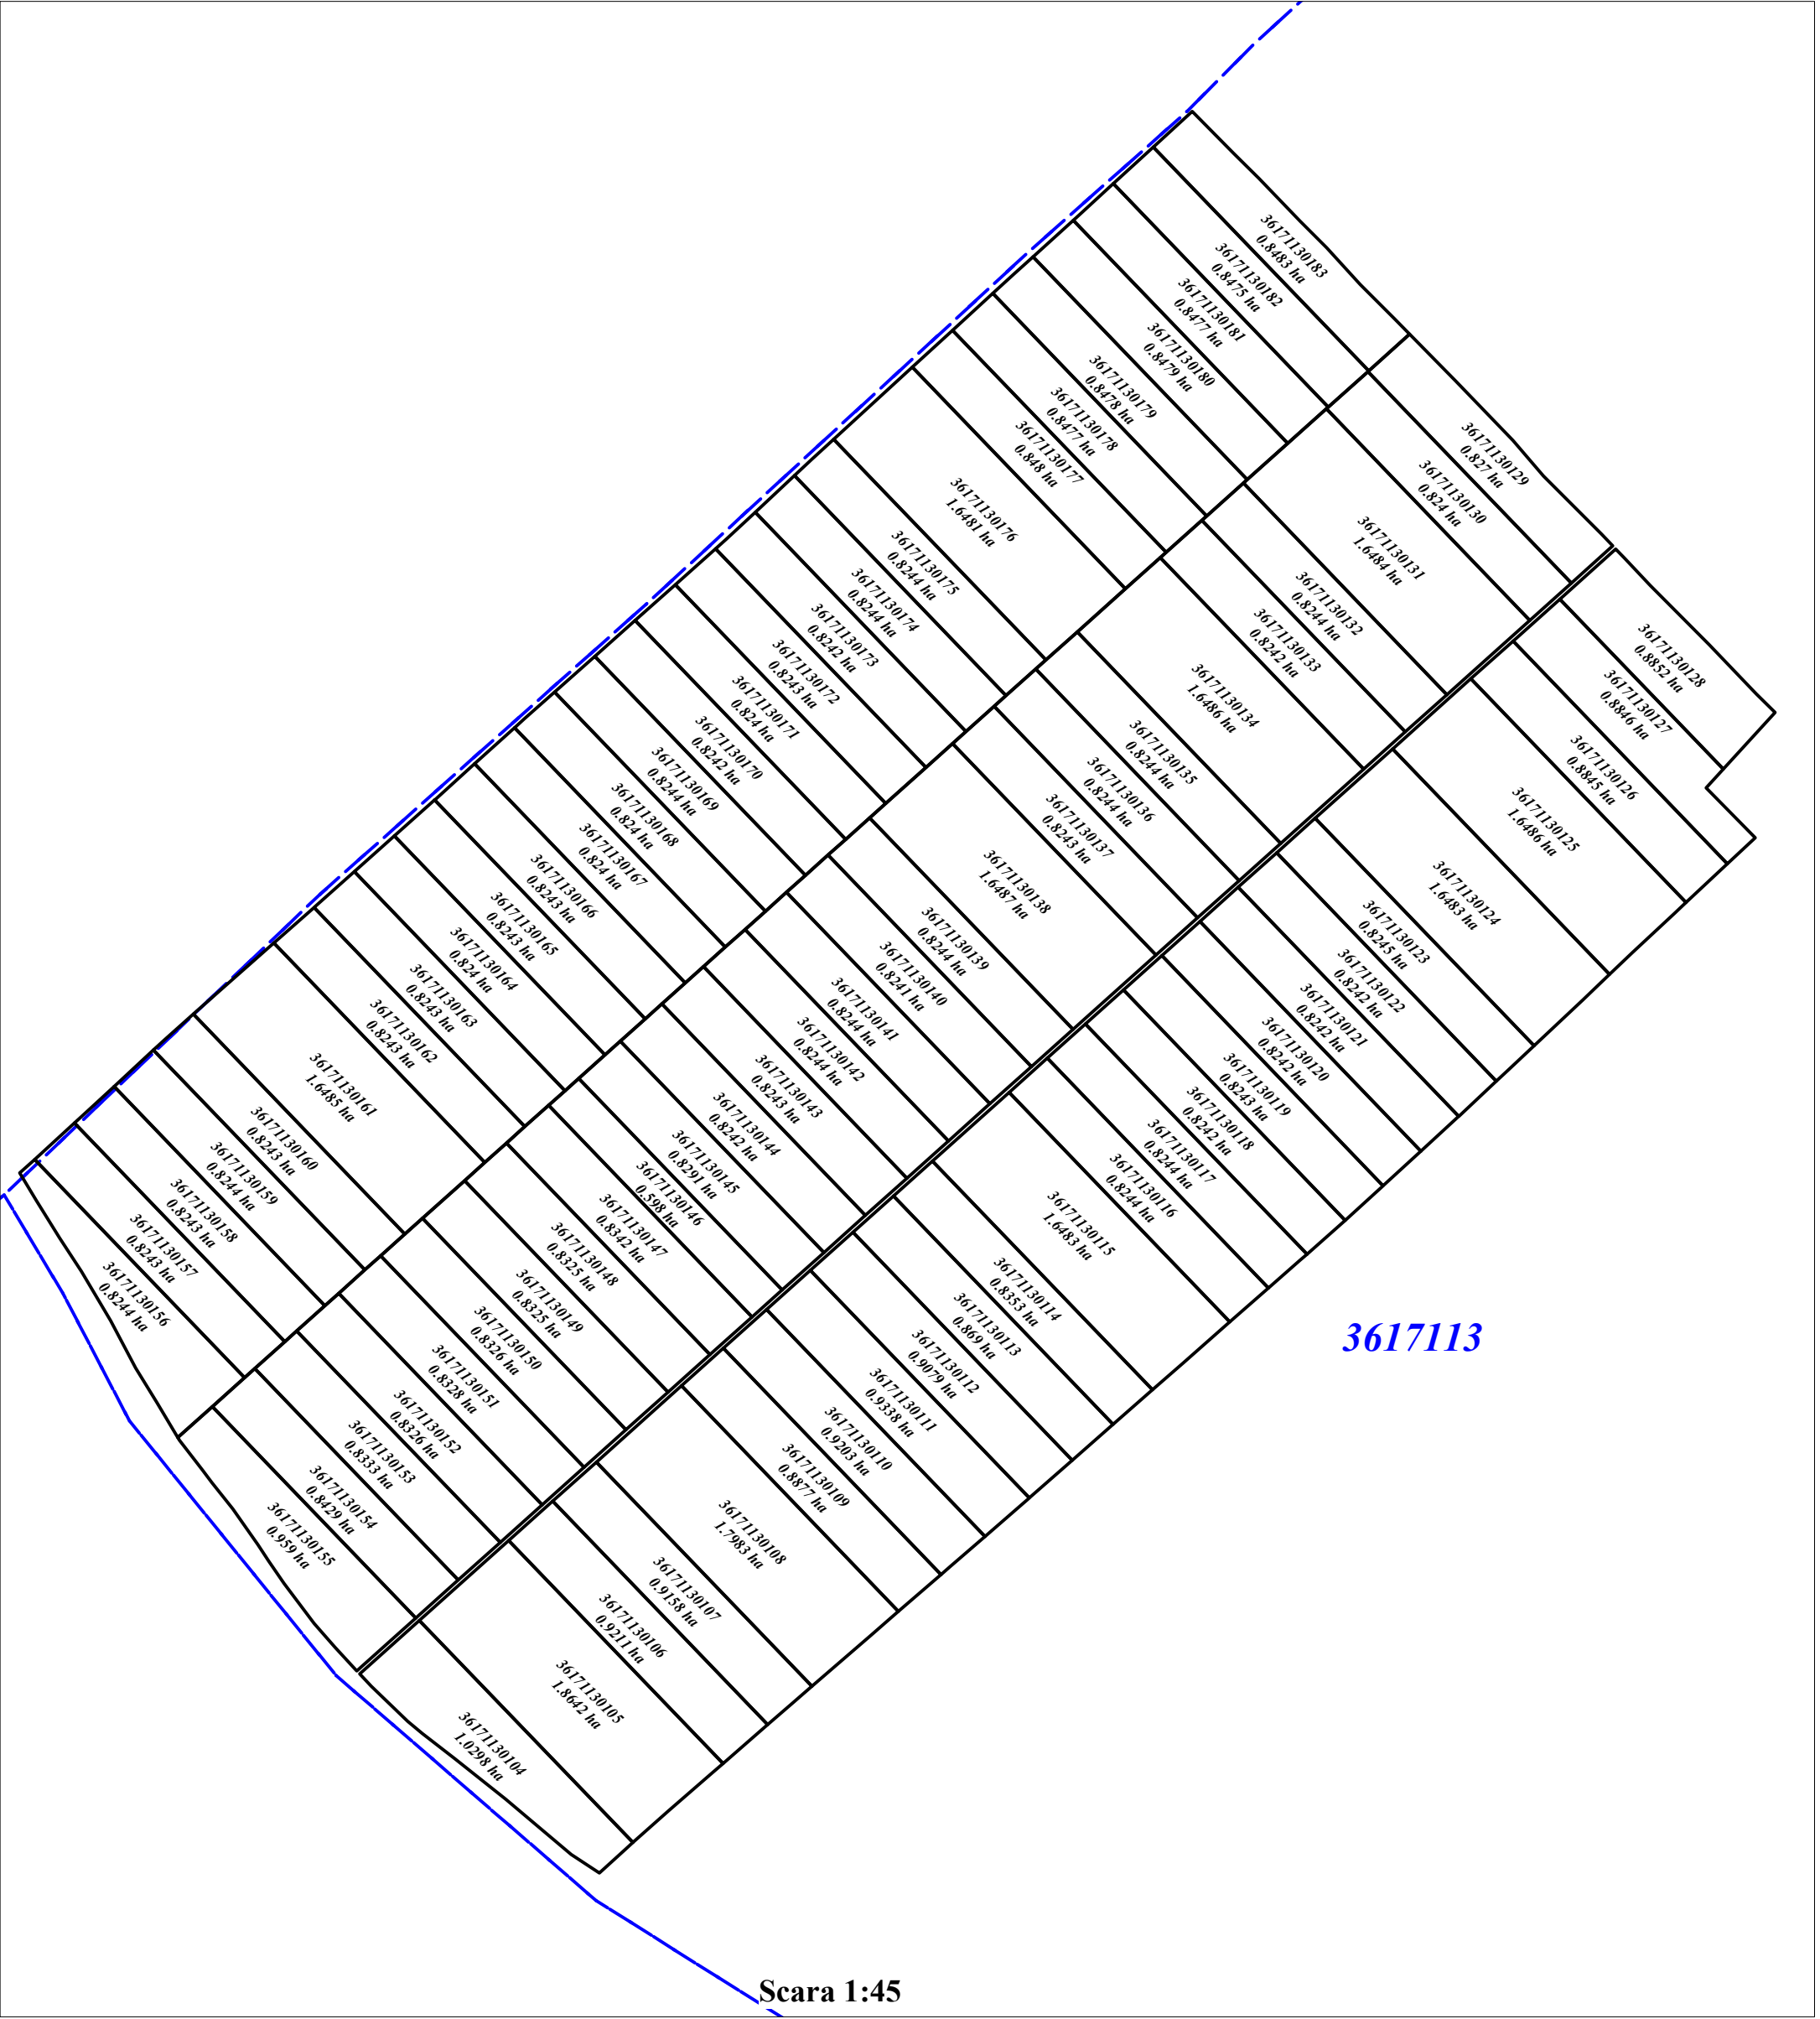

Scara 1:45

Semne convenționale:

	-terenuri înregistrate
36171130158-nr. cadastral 0.256 ha- aria	-terenuri corectate

3617113

-limita sectorului cadastral

Coordonat:

Reprezentantul APL:

Specialistul în reglementarea
regimului proprietății funciare:

Prisacari Victor
Abramovici Valentin