

SC "IMOBIL STAR" S.R.L


Planul geometric al terenurilor corectate din satul Dominteni, raionul Drochia

Sectorul cadastral 3617116


APROBAT:

prin decizia consiliului local sat. Dominteni


Nr. _____ din ____ / ____ / _____

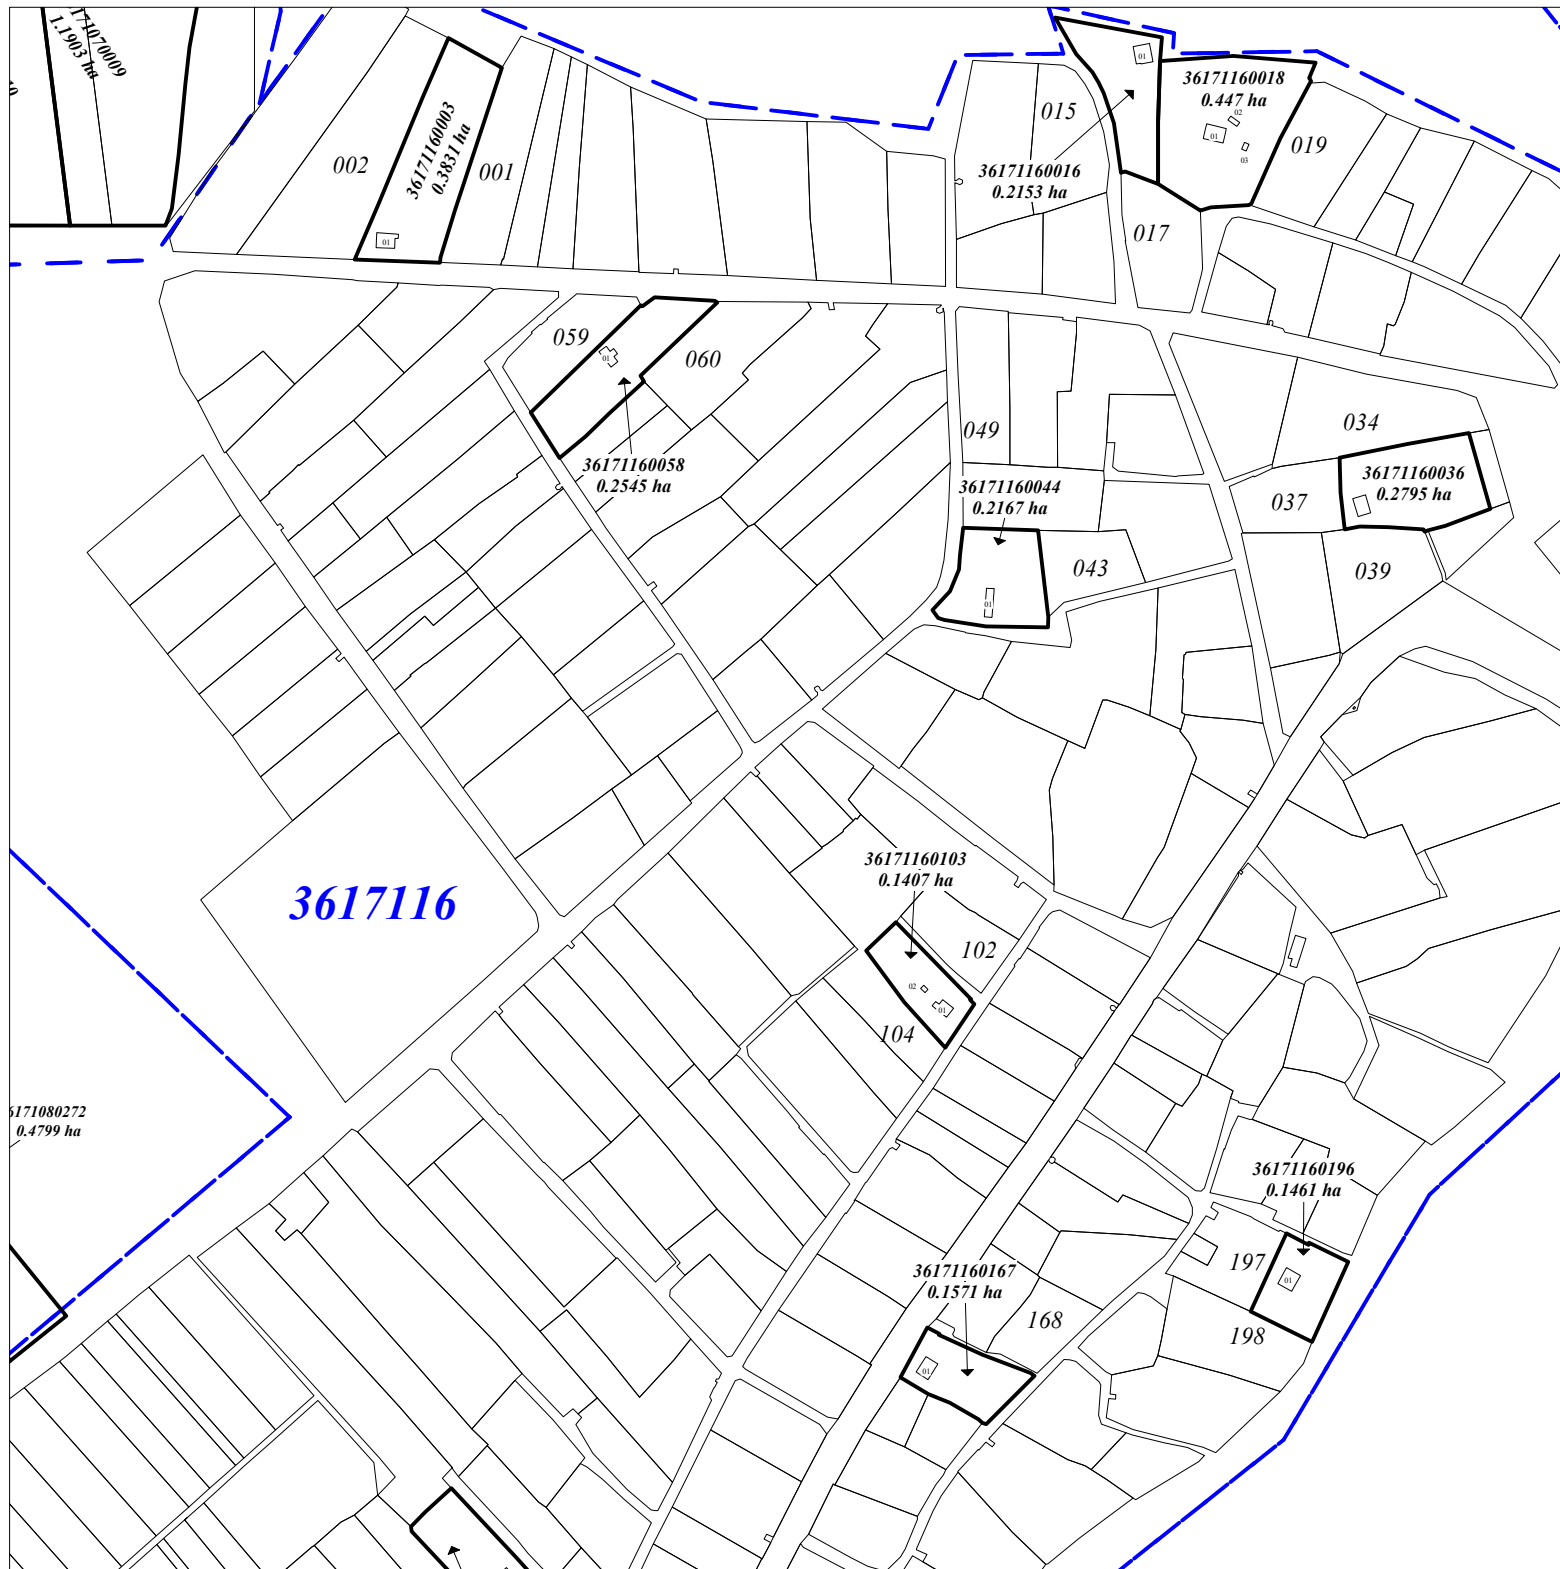


Semne convenționale:

 

-terenuri înregistrate

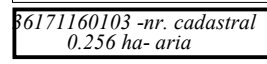

-terenuri corectate

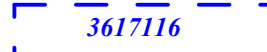

-limita sectorului cadastral

Coordonat:

Reprezentantul APL:

Specialistul în reglementarea
regimului proprietății funciare:

Prisacari Victor

Abramovici Valentin