


PLANUL GEOMETRIC
sector cadastral 3417103
satul Dondușeni, r-nul. Dondușeni

APROBAT:
Decizia Consiliului Local Dondușeni
Nr. din 2023

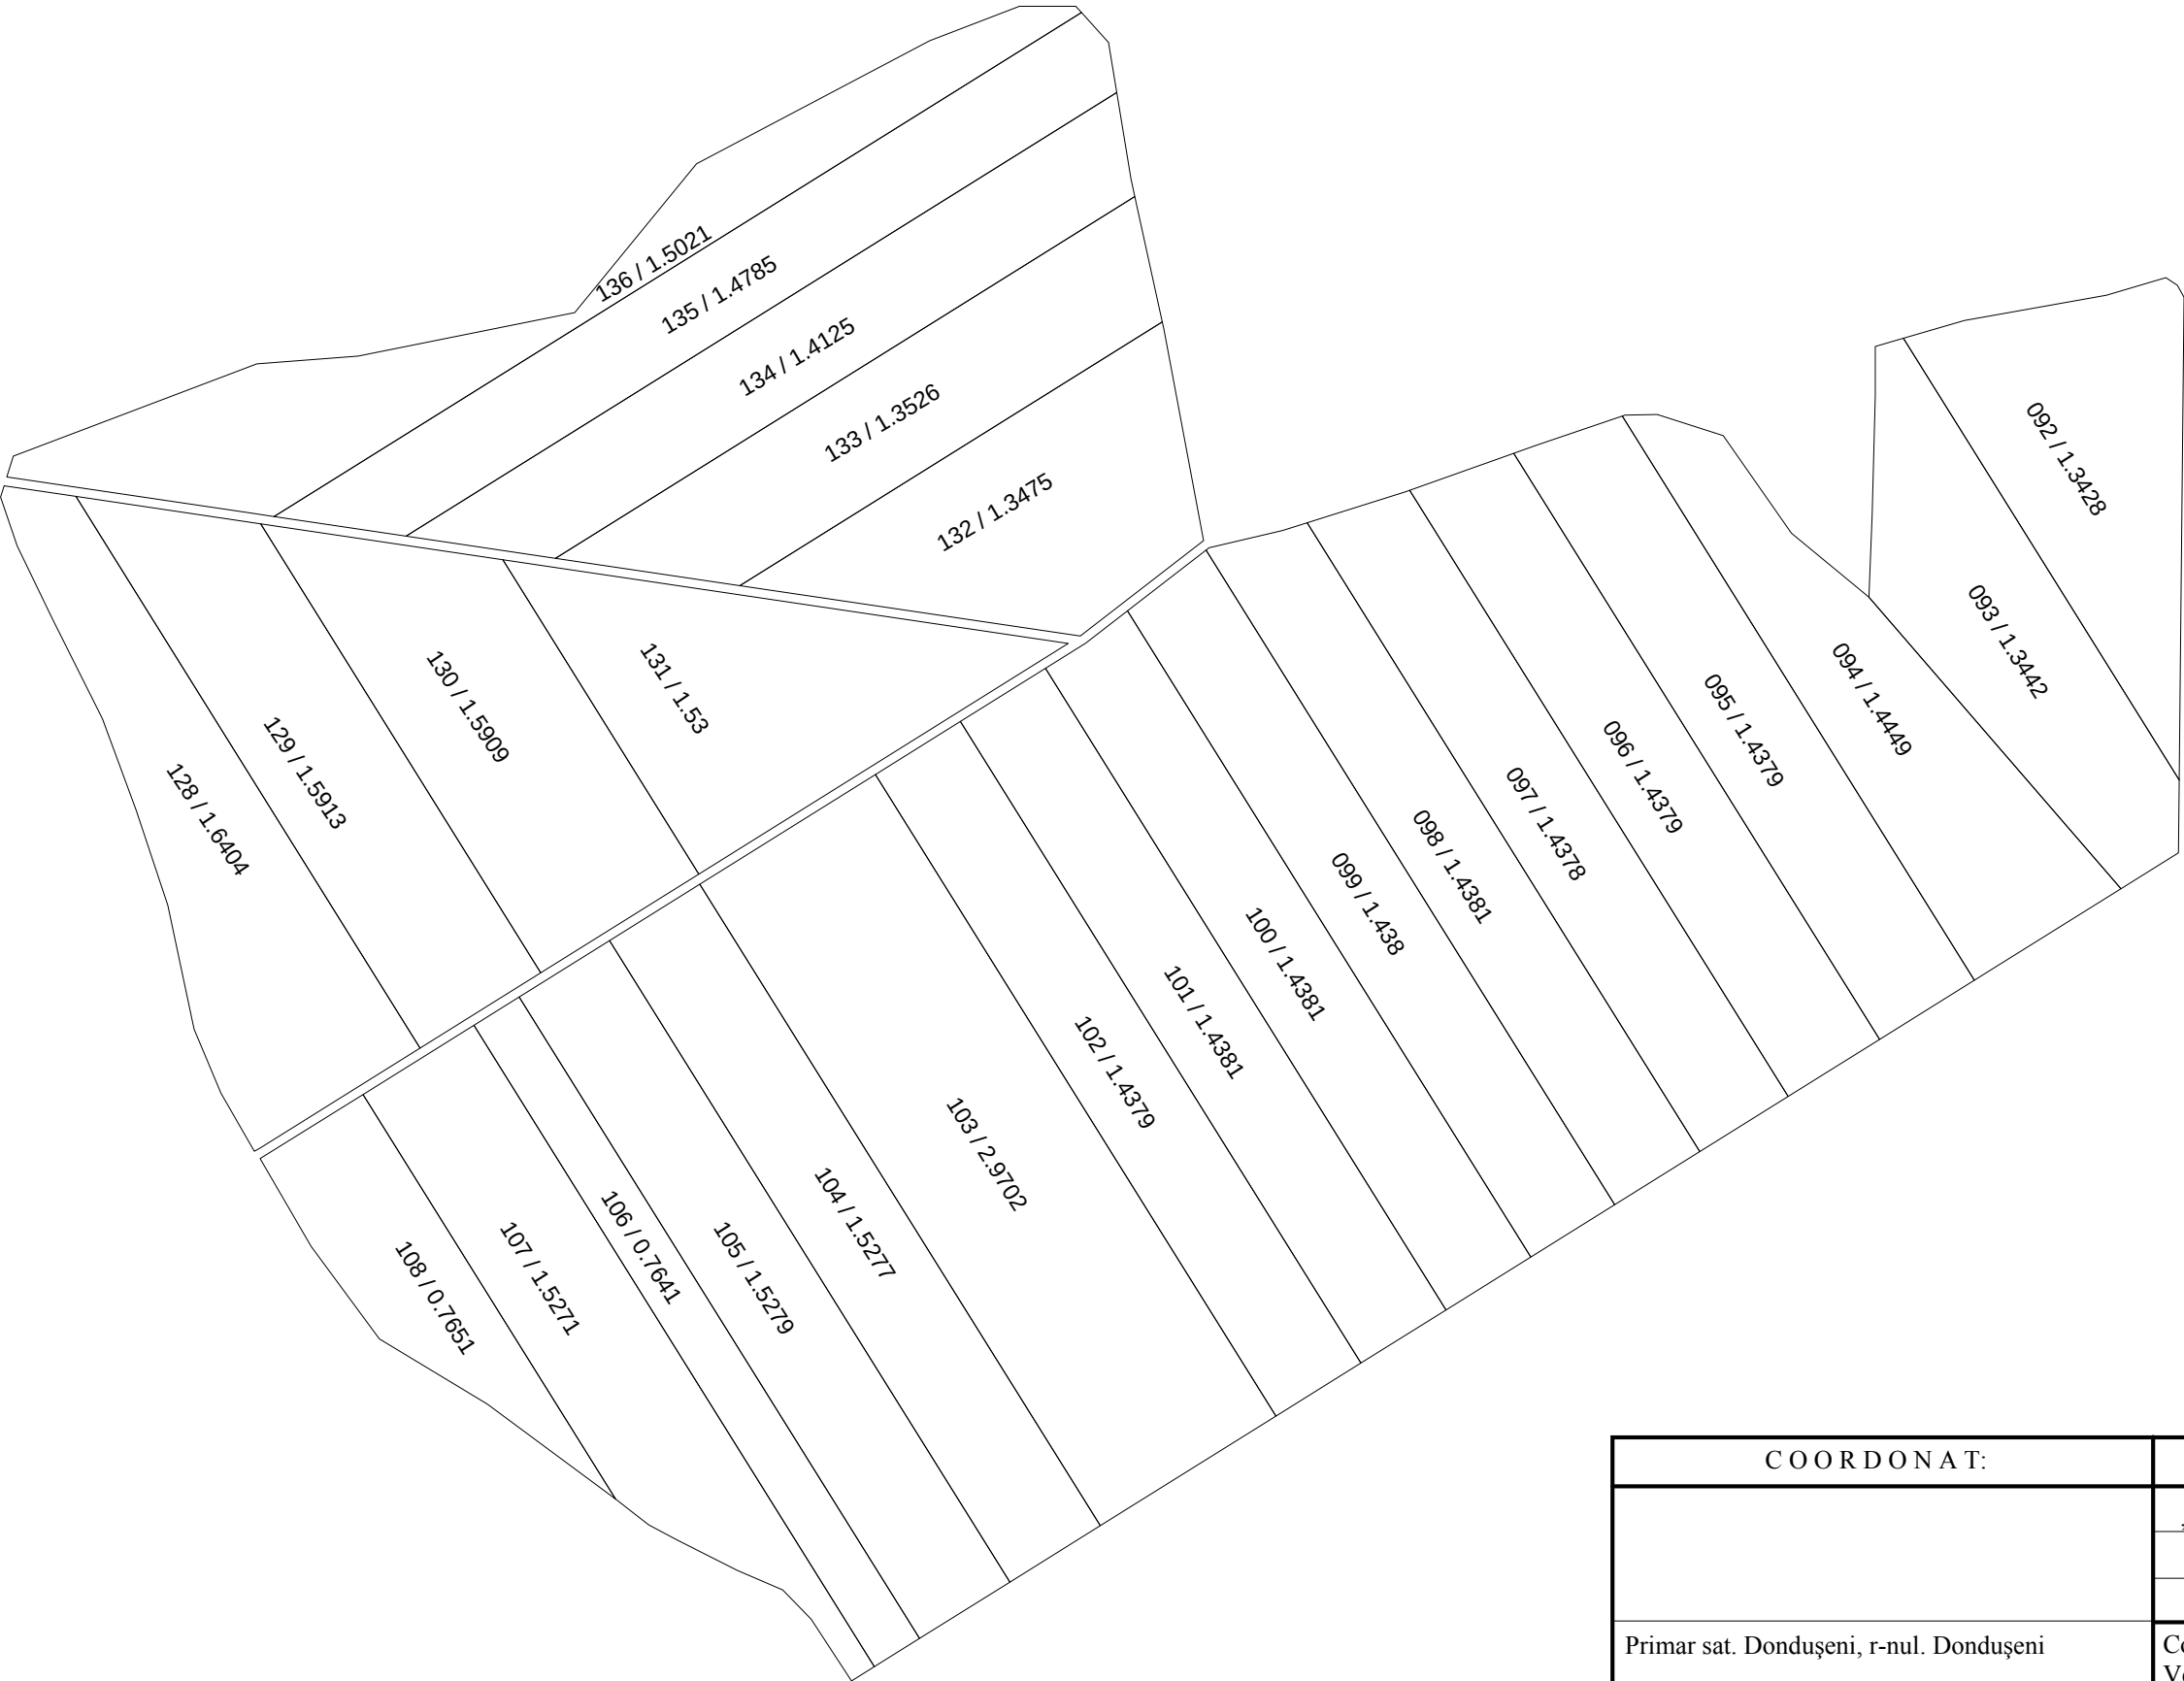

COORDONAT:		EXECUTANT	
		„COMERZAN-LATIFUNDIAR” S.R.L.	
		Tipul lucrarii: Corectarea erorilor	
		Amplasarea bunului: sat. Dondușeni, r-nul. Dondușeni	
Primar sat. Dondușeni, r-nul. Dondușeni	Conducător / Verificat	semnătura	N.Comerzan Numele, prenumele
	Executant: Certificat: seria/ nr./data	semnătura	I.Comerzan nr.0063 din 31.05.2019
Specialist în reglementarea regimului proprietatii funciare	Data elaborării:	Sistem de coordonate:	SCARA:
	data inspectării în teren	MOLDREF 99	1: 3000