


PLANUL GEOMETRIC  
sector cadastral 3417104  
satul Dondușeni, r-nul. Dondușeni

APROBAT:  
Decizia Consiliului Local Dondușeni  
Nr.     din     2023

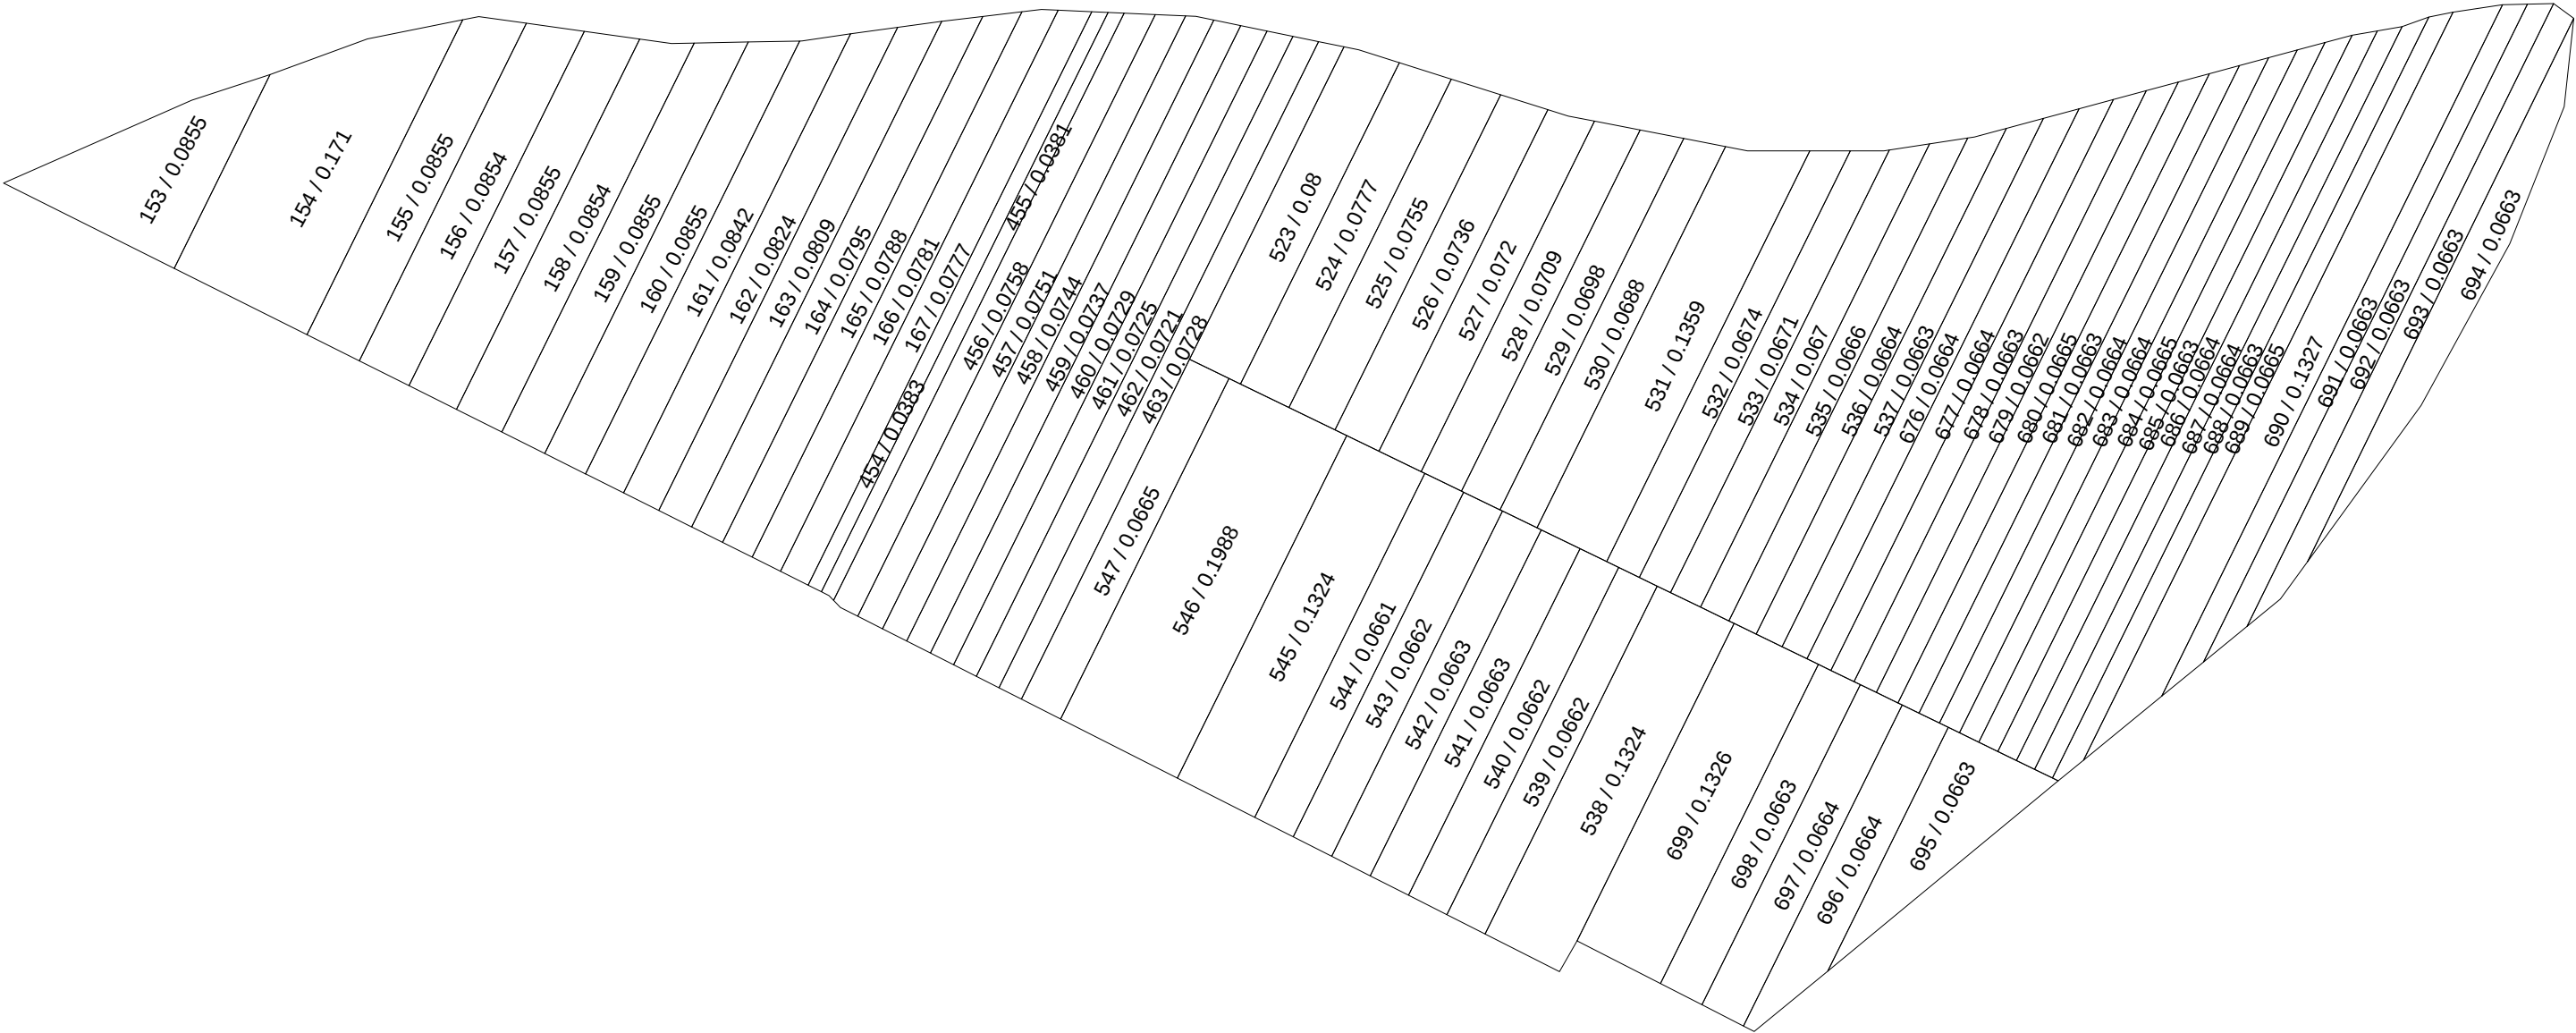

| COORDONAT:                                                  |                                                                           | EXECUTANT                                            |                                             |
|-------------------------------------------------------------|---------------------------------------------------------------------------|------------------------------------------------------|---------------------------------------------|
| Primar sat. Dondușeni, r-nul. Dondușeni                     |                                                                           | „COMERZAN-LATIFUNDIAR” S.R.L.                        |                                             |
|                                                             |                                                                           | Tipul lucrarii: Corectarea erorilor                  |                                             |
|                                                             |                                                                           | Amplasarea bunului: sat. Dondușeni, r-nul. Dondușeni |                                             |
| Specialist în reglementarea regimului proprietatii funciare | Conducător / Verificat                                                    | <div>_____</div> <div>semnătura</div>                | <b>N.Comerzan</b><br>Numele, prenumele      |
|                                                             | Executant:<br>Certificat: seria/ nr./data                                 | <div>_____</div> <div>semnătura</div>                | <b>I.Comerzan</b><br>nr.0063 din 31.05.2019 |
|                                                             | Data elaborării:<br><div>_____</div> <div>data inspectării în teren</div> | Sistem de coordonate:<br><b>MOLDREF 99</b>           | <b>SCARA:</b><br><b>1: 1500</b>             |