


PLANUL GEOMETRIC
sector cadastral 3417105
satul Dondușeni, r-nul Dondușeni

APROBAT:
Decizia Consiliului Local Dondușeni
Nr. din 2023

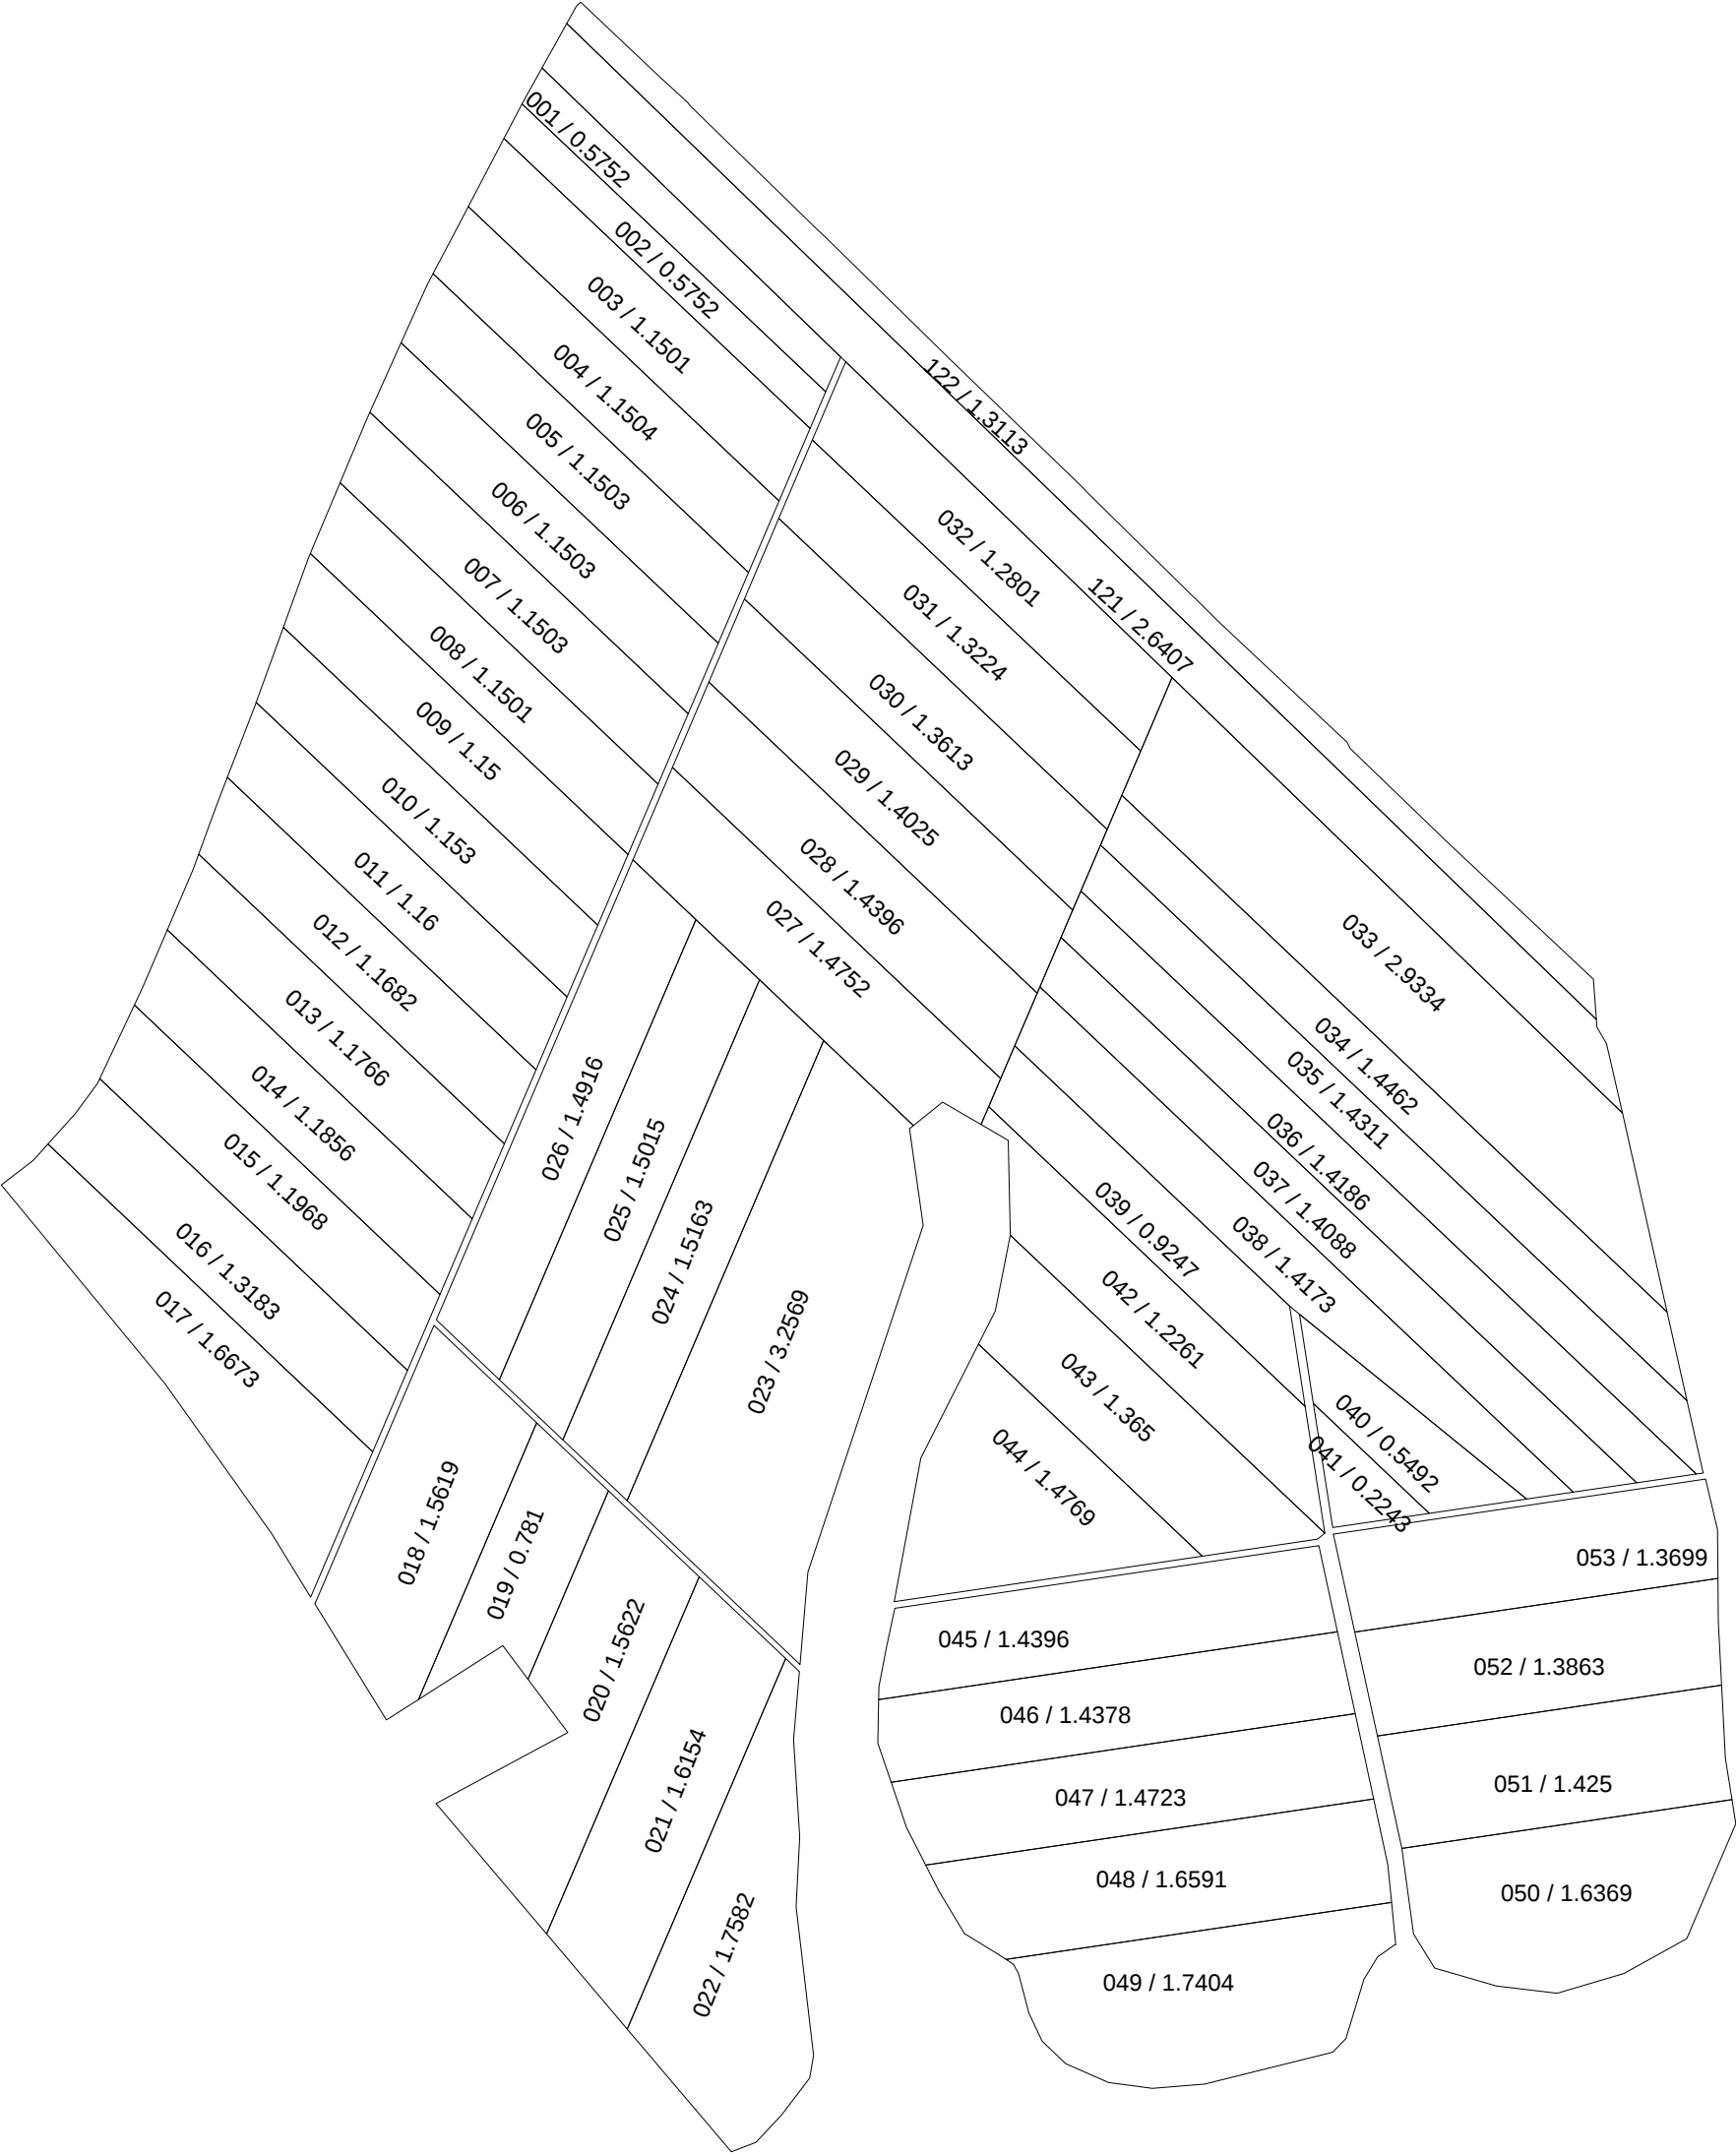

COORDONAT:		EXECUTANT		
Primar sat. Dondușeni, r-nul Dondușeni		„COMERZAN-LATIFUNDIAR” S.R.L.		
		Tipul lucrarii: Corectarea erorilor		
		Amplasarea bunului: sat. Dondușeni, r-nul Dondușeni		
Specialist în reglementarea regimului proprietatii funciare		Conducător / Verificat	_____ semnătura	N.Comerzan Numele, prenumele
		Executant: Certificat: seria/ nr./data	_____ semnătura	I.Comerzan nr.0063 din 31.05.2019
		Data elaborării:	Sistem de coordonate: MOLDREF 99	SCARA: 1: 4500
		_____ data inspectării în teren		