


PLANUL GEOMETRIC
sector cadastral 3422102
satul Frasin, r-nul. Dondușeni

APROBAT:
Decizia Consiliului Local Frasin
Nr. din 2023

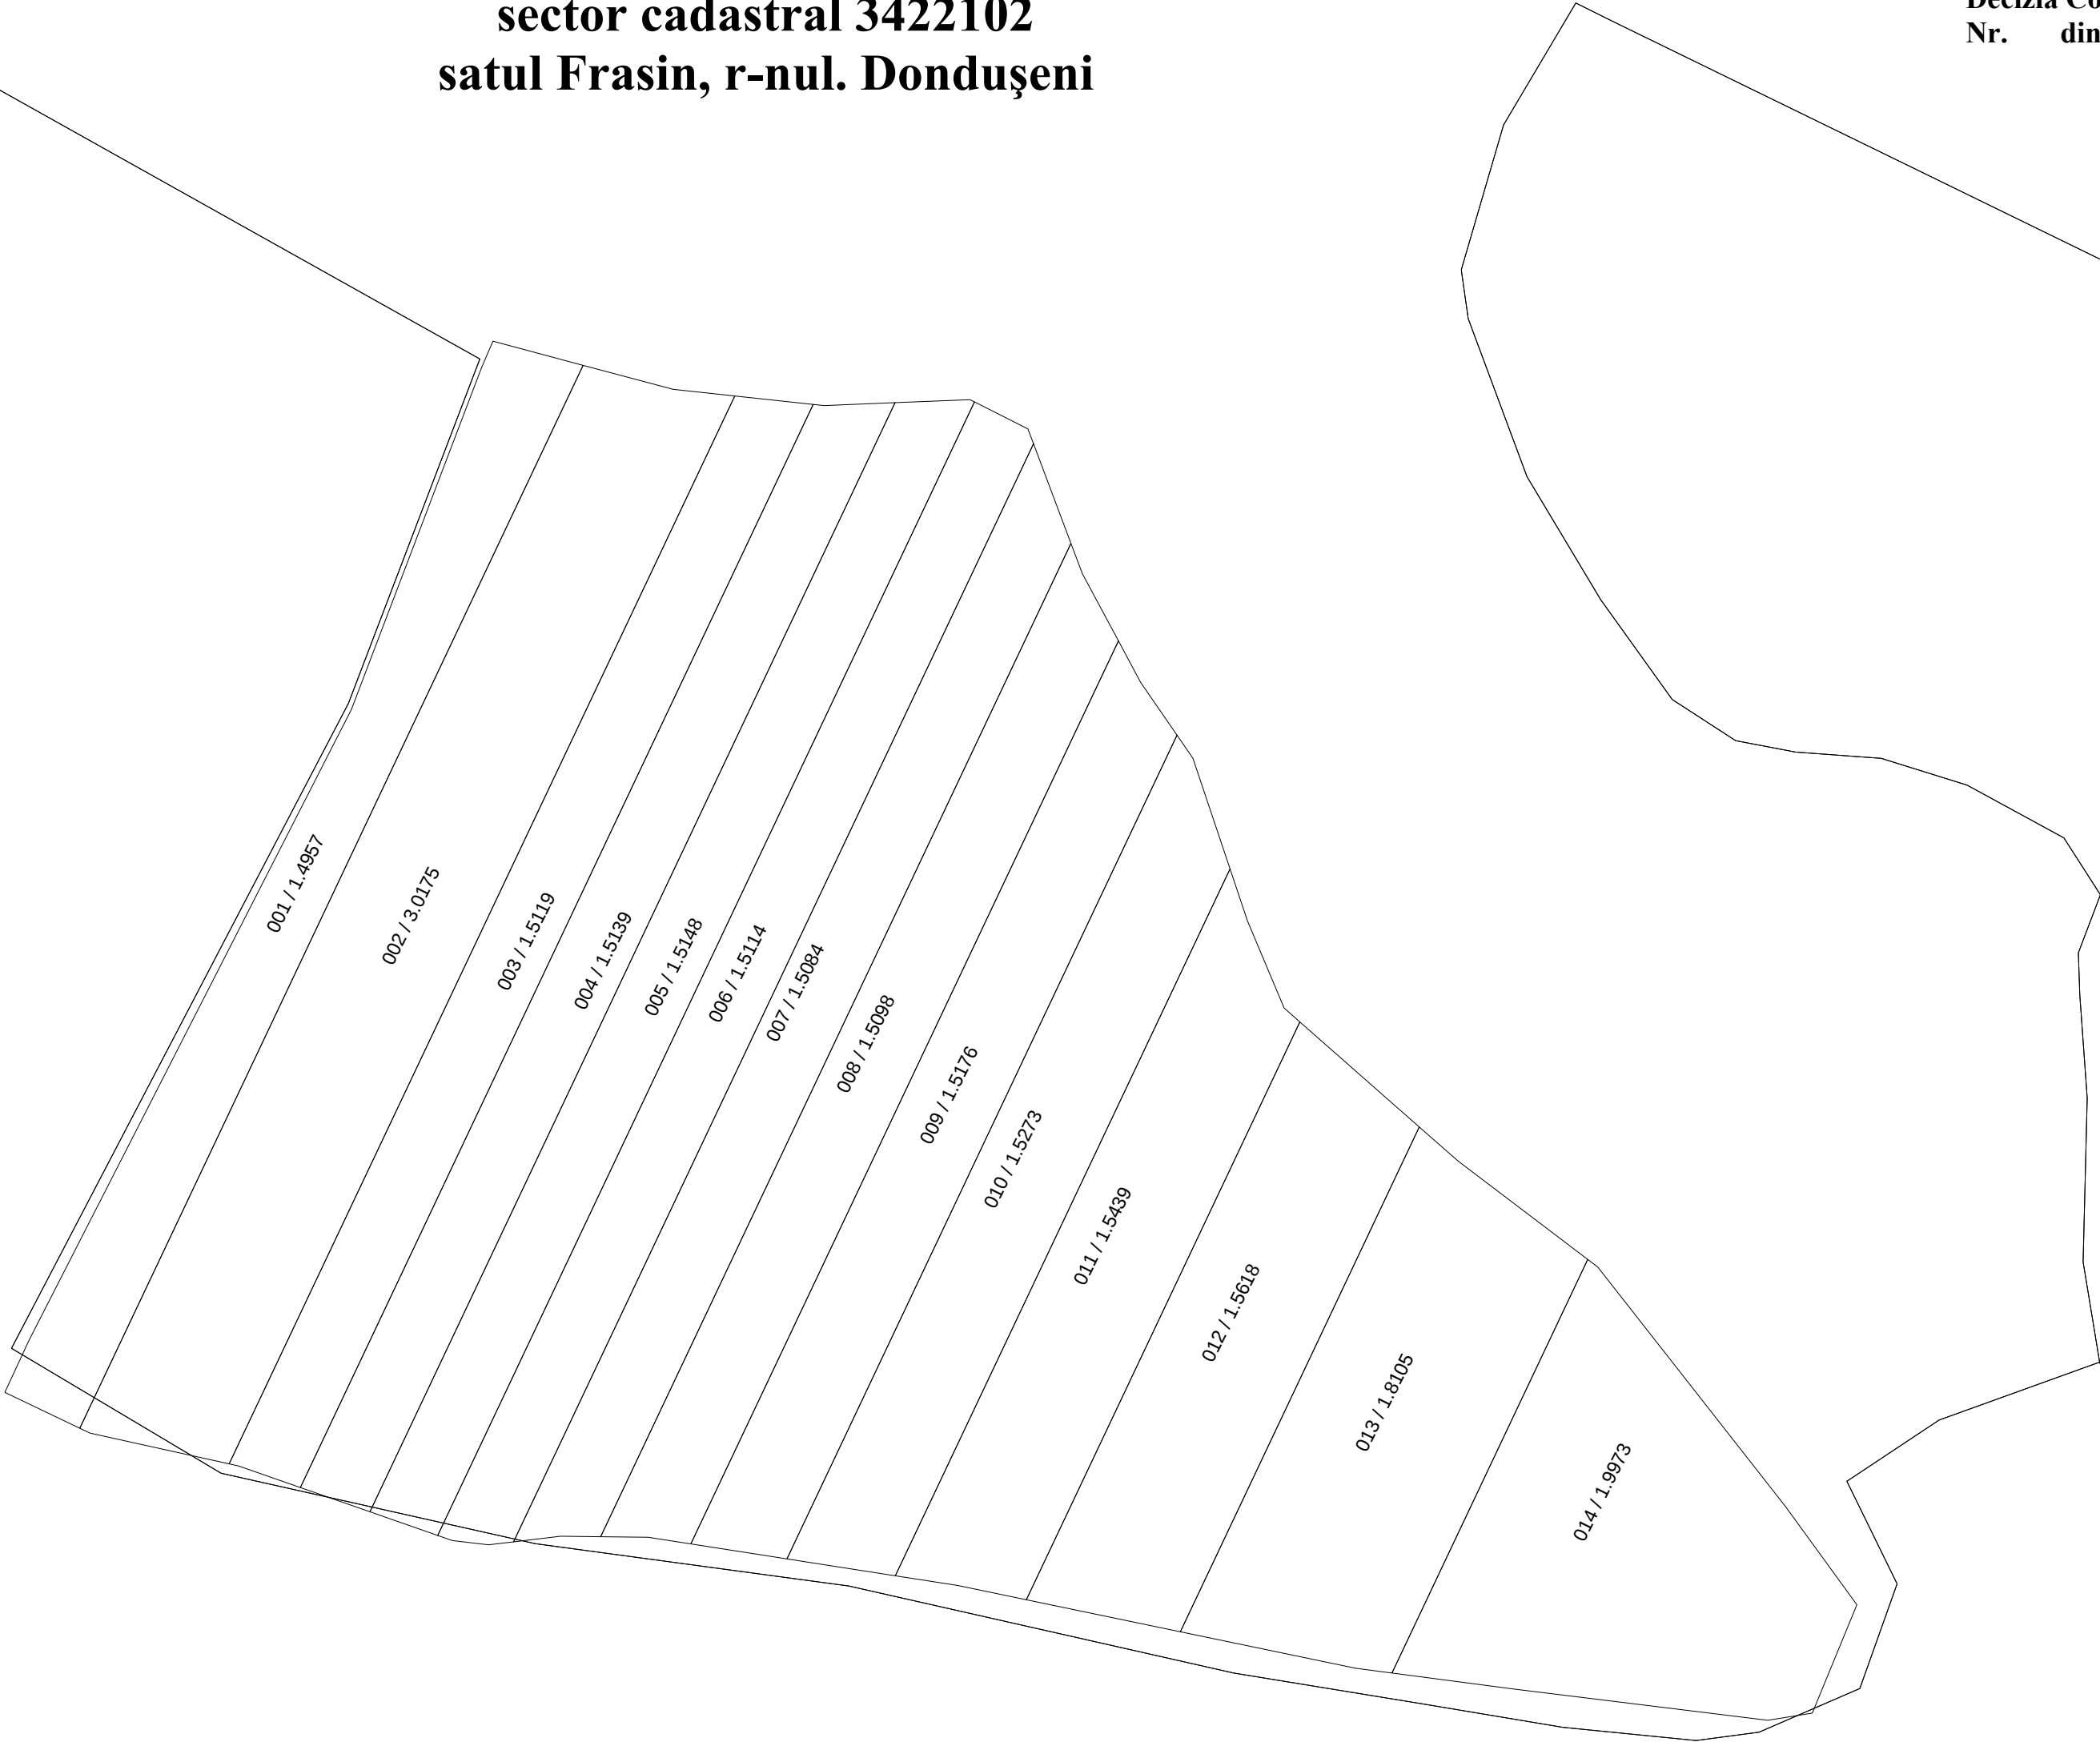

COORDONAT:		EXECUTANT	
		SRL "Cart Engineering", S.C.,IMOBIL STAR" S.R.L., „COMERZAN-LATIFUNDIAR” S.R.L.	
		Tipul lucrarii: Corectarea erorilor	
		Amplasarea bunului: sat. Frasin, r-nul. Dondușeni	
Primar sat. Frasin, r-nul. Dondușeni	Conducător / Verificat	_____	N.Comerzan Numele, prenumele
	Executant: Certificat: seria/ nr./data	_____	L.Comerzan nr.0063 din 31.05.2019
Specialist în reglamentearea regimului proprietatii funciare	Data elaborării:	Sistem de coordonate:	SCARA:
	_____	MOLDREF 99	1: 2500
		data inspectării în teren	