

Asocierea companiilor


"CART ENGINEERING" SRL, SC "IMOBIL STAR", SRL "COMERZAN-LITIFUNDIAR" SRL

Planul geometric al terenurilor corectate din comuna Ghetlova , raionul Orhei

Sistemul de coordonate
Moldref 99

APROBAT:
prin decizia consiliului local com. Ghetlova
Nr. _____ din ____ / ____ / ____

Sectorul cadastral 6435102

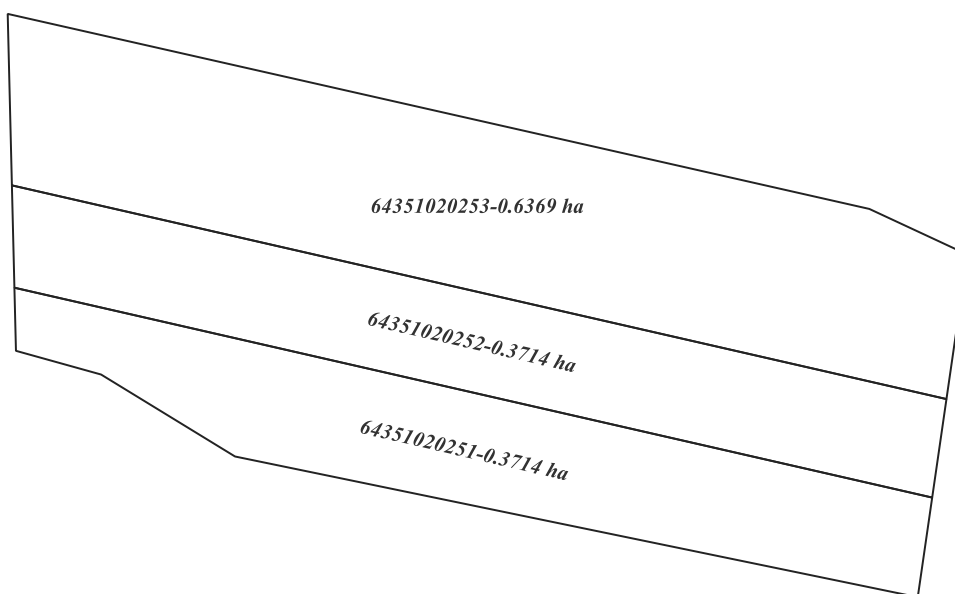

Scara 1:1500

Semne convenționale:

64351060055-nr. cadastral 0,623 ha- aria

-terenuri corectate
-limita sectorului cadastral

Coordonat:

Reprezentantul APL: _____ Gîrneț Elena

Specialistul în reglementarea
regimului proprietății funciare: _____ Timuș Ion

Executant: _____ Comerzan Igor

Administrator
SC „IMOBIL STAR” SRL: _____ Veverița Mihail

Asocierea companiilor
"CART ENGINEERING" SRL, SC "IMOBIL STAR", SRL "COMERZAN-LITIFUNDIAR" SRL

Sistemul de coordonate
Moldref 99

Planul geometric al terenurilor corectate din comuna Ghetlova , raionul Orhei

Sectorul cadastral 6435103

APROBAT:
prin decizia consiliului local com. Ghetlova
Nr. _____ din ____ / ____ / _____



Scara 1:2300

Semne convenționale:

64351060055-nr. cadastral 0,623 ha- aria

-terenuri corectate
-limita sectorului cadastral

Coordonat:

Reprezentantul APL: _____ Gîrneț Elena
Specialistul în reglementarea
regimului proprietății funciare: _____ Timuș Ion

Executant: _____ Comerzan Igor
Administrator
SC „IMOBIL STAR” SRL: _____ Veverița Mihail


Asocierea companiilor
"CART ENGINEERING" SRL, SC "IMOBIL STAR", SRL "COMERZAN-LITIFUNDIAR" SRL

Planul geometric al terenurilor corectate din comuna Ghetlova , raionul Orhei

Sistemul de coordonate
Moldref 99

APROBAT:
prin decizia consiliului local com. Ghetlova
Nr. _____ din ____ / ____ / ____

Sectorul cadastral 6435103

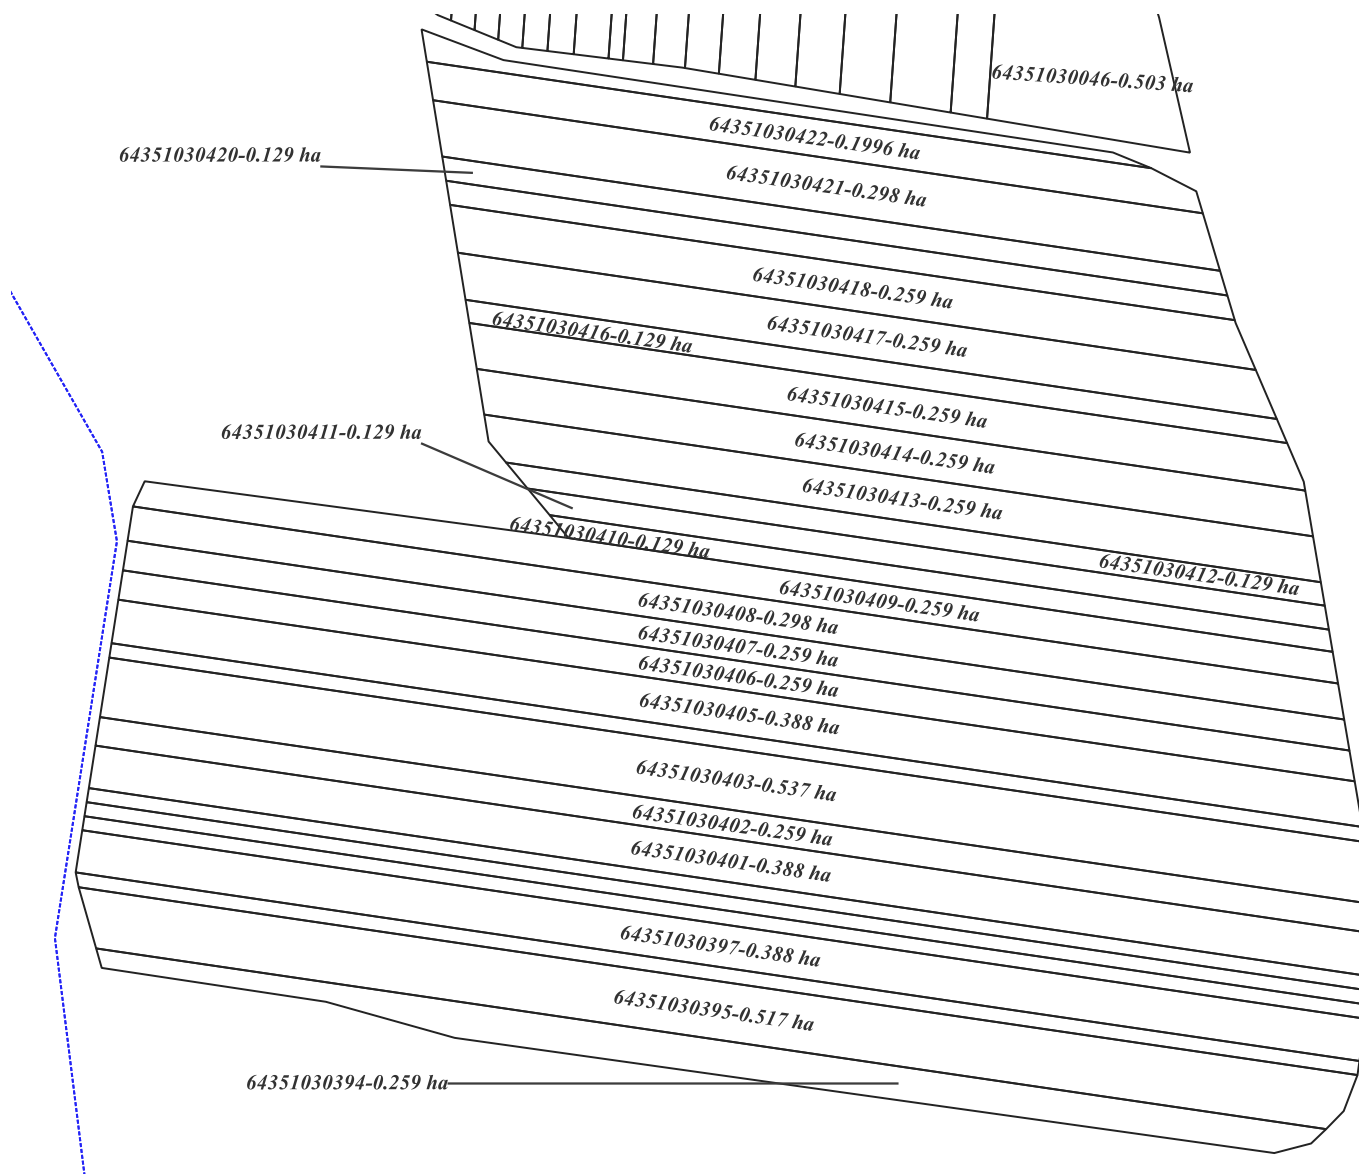


Scara 1:2000

Semne convenționale:

64351060055-nr. cadastral
0,623 ha- aria

-terenuri corectate

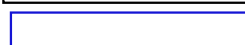

-limita sectorului cadastral

Coordonat:

Reprezentantul APL: _____ Gîrnet Elena

Specialistul în reglementarea
regimului proprietății funciare: _____ Timuș Ion

Executant: _____ Comerzan Igor

Administrator
SC „IMOBIL STAR” SRL: _____ Veverița Mihail


Asocierea companiilor
"CART ENGINEERING" SRL, SC "IMOBIL STAR", SRL "COMERZAN-LITIFUNDIAR" SRL

Planul geometric al terenurilor corectate din comuna Ghetlova , raionul Orhei

Sistemul de coordonate
Moldref 99


APROBAT:
prin decizia consiliului local com. Ghetlova
Nr. _____ din ____ / ____ / ____

Sectorul cadastral 6435103

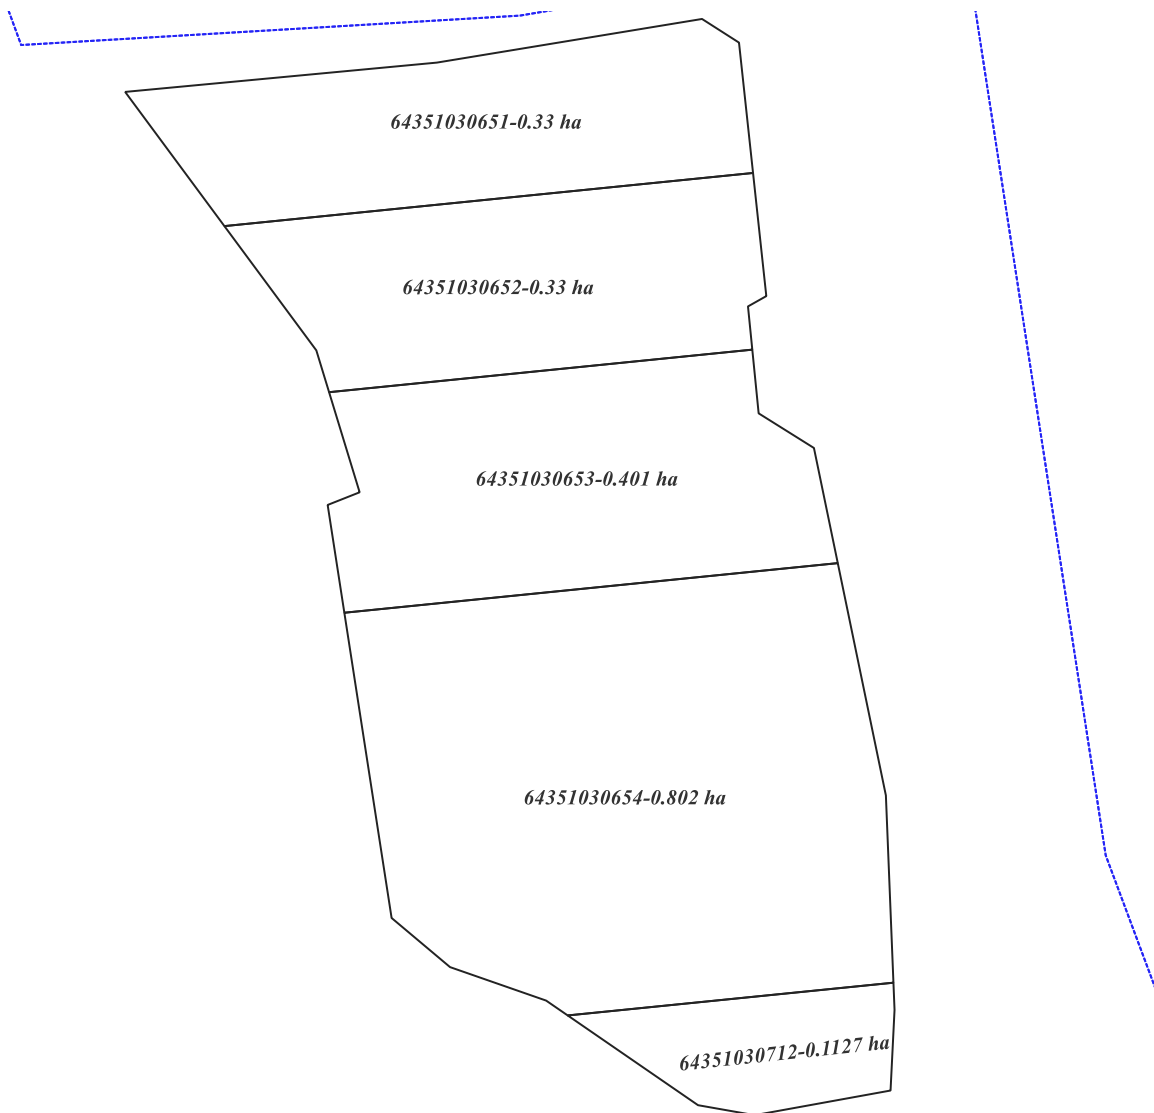

Scara 1:1500

Semne convenționale:

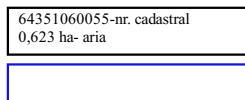

-terenuri corectate
-limita sectorului cadastral

Coordonat:

Reprezentantul APL: _____ Gîrneț Elena

Specialistul în reglementarea
regimului proprietății funciare: _____ Timuș Ion

Executant: _____ Comerzan Igor

Administrator
SC „IMOBIL STAR” SRL: _____ Veverița Mihail


Asocierea companiilor
"CART ENGINEERING" SRL, SC "IMOBIL STAR", SRL "COMERZAN-LITIFUNDIAR" SRL

Planul geometric al terenurilor corectate din comuna Ghetlova , raionul Orhei


Sistemul de coordonate
Moldref 99

APROBAT:
prin decizia consiliului local com. Ghetlova
Nr. _____ din ____ / ____ / _____

Sectorul cadastral 6435104

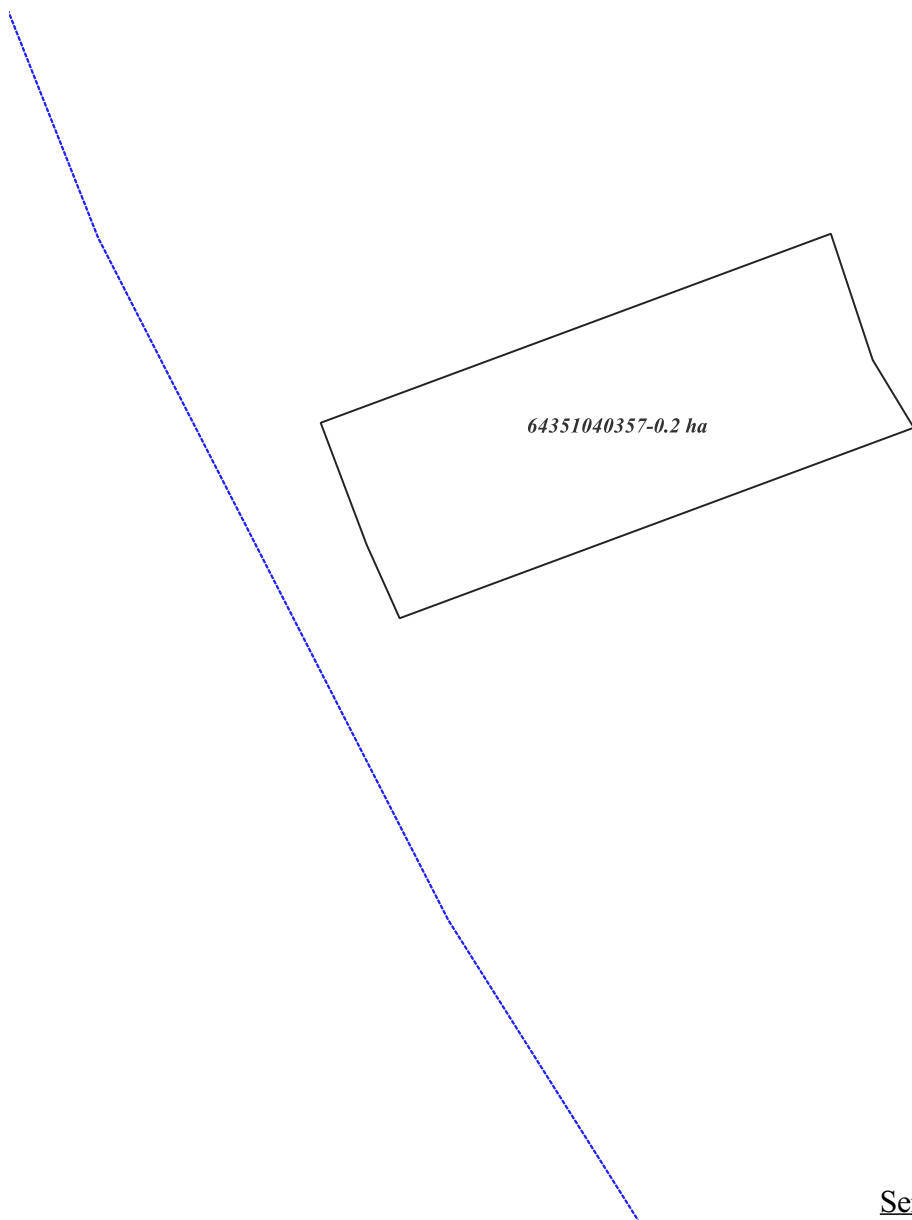

Semne convenționale:

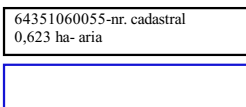

-terenuri corectate
-limita sectorului cadastral

Scara 1:1000

Coordonat:

Reprezentantul APL: _____ Gîrneț Elena
Specialistul în reglementarea
regimului proprietății funciare: _____ Timuș Ion

Executant: _____ Comerzan Igor
Administrator
SC „IMOBIL STAR” SRL: _____ Veverița Mihail


Asocierea companiilor
"CART ENGINEERING" SRL, SC "IMOBIL STAR", SRL "COMERZAN-LITIFUNDIAR" SRL

Planul geometric al terenurilor corectate din comuna Ghetlova , raionul Orhei

Sistemul de coordonate
Moldref 99

Sectorul cadastral 6435106

APROBAT:
prin decizia consiliului local com. Ghetlova
Nr. _____ din ____ / ____ / ____

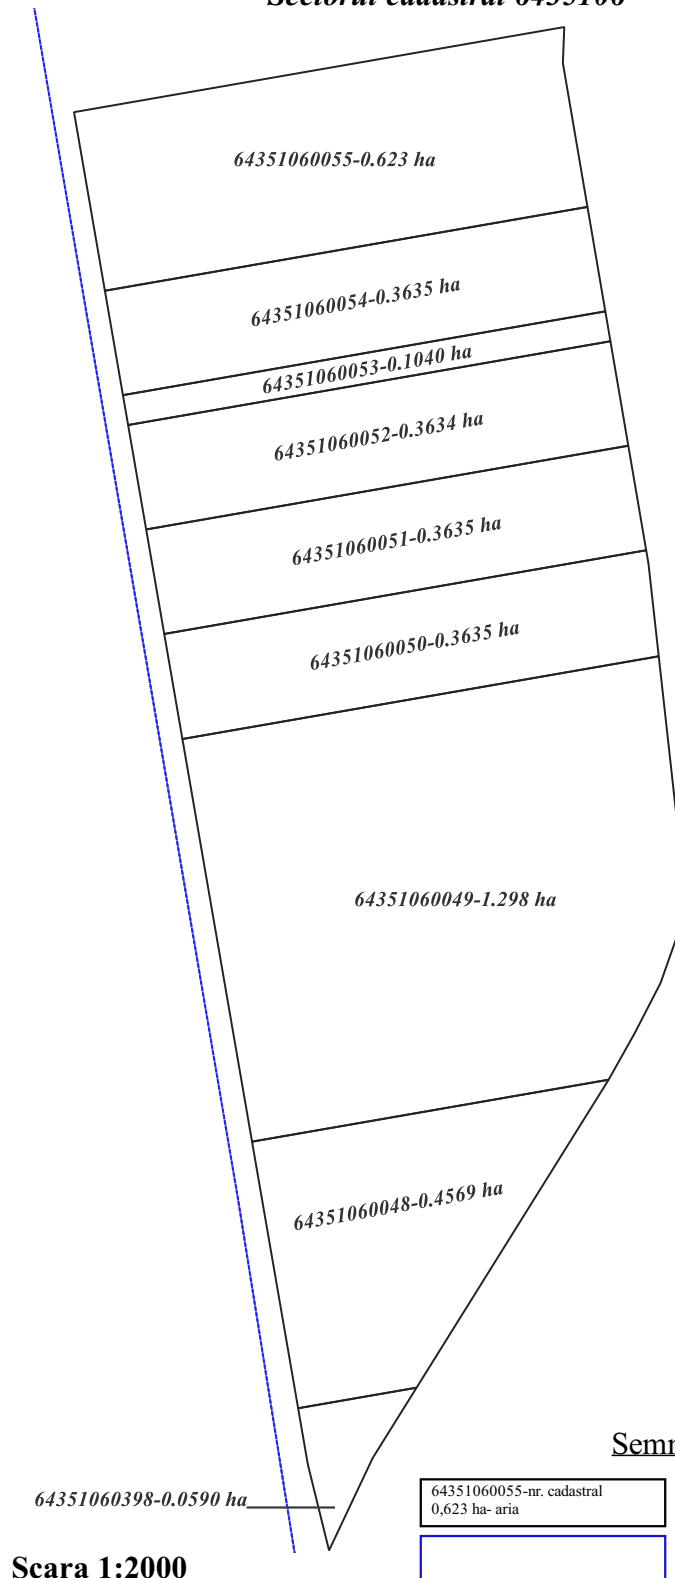

Coordonat:

Reprezentantul APL: _____ Gîrneț Elena

Specialistul în reglementarea
regimului proprietății funciare: _____ Timuș Ion

Executant: _____ Comerzan Igor

Administrator
SC „IMOBIL STAR” SRL: _____ Veverița Mihail


Asocierea companiilor
"CART ENGINEERING" SRL, SC "IMOBIL STAR", SRL "COMERZAN-LITIFUNDIAR" SRL

Planul geometric al terenurilor corectate din comuna Ghetlova , raionul Orhei

Sistemul de coordonate
Moldref 99

Sectorul cadastral 6435107

APROBAT:
prin decizia consiliului local com. Ghetlova
Nr. _____ din ____ / ____ / ____

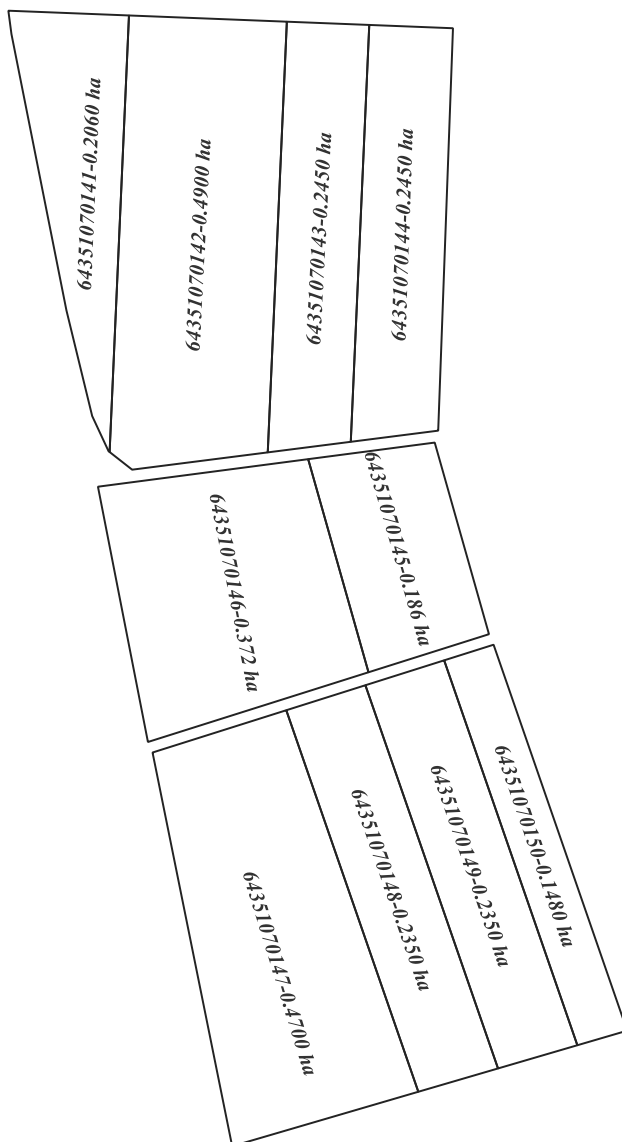

Semne convenționale:

64351060055-nr. cadastral
0,623 ha- aria

-terenuri corectate
-limita sectorului cadastral

Scara 1:2000

Coordonat:

Reprezentantul APL: _____ Gîrneț Elena

Specialistul în reglementarea
regimului proprietății funciare: _____ Timuș Ion

Executant: _____ Comerzan Igor

Administrator
SC „IMOBIL STAR” SRL: _____ Veverița Mihail


Asocierea companiilor
"CART ENGINEERING" SRL, SC "IMOBIL STAR", SRL "COMERZAN-LITIFUNDIAR" SRL

Planul geometric al terenurilor corectate din comuna Ghetlova , raionul Orhei

Sistemul de coordonate
Moldref 99

Sectorul cadastral 6435206

APROBAT:
prin decizia consiliului local com. Ghetlova
Nr. _____ din ____ / ____ / ____

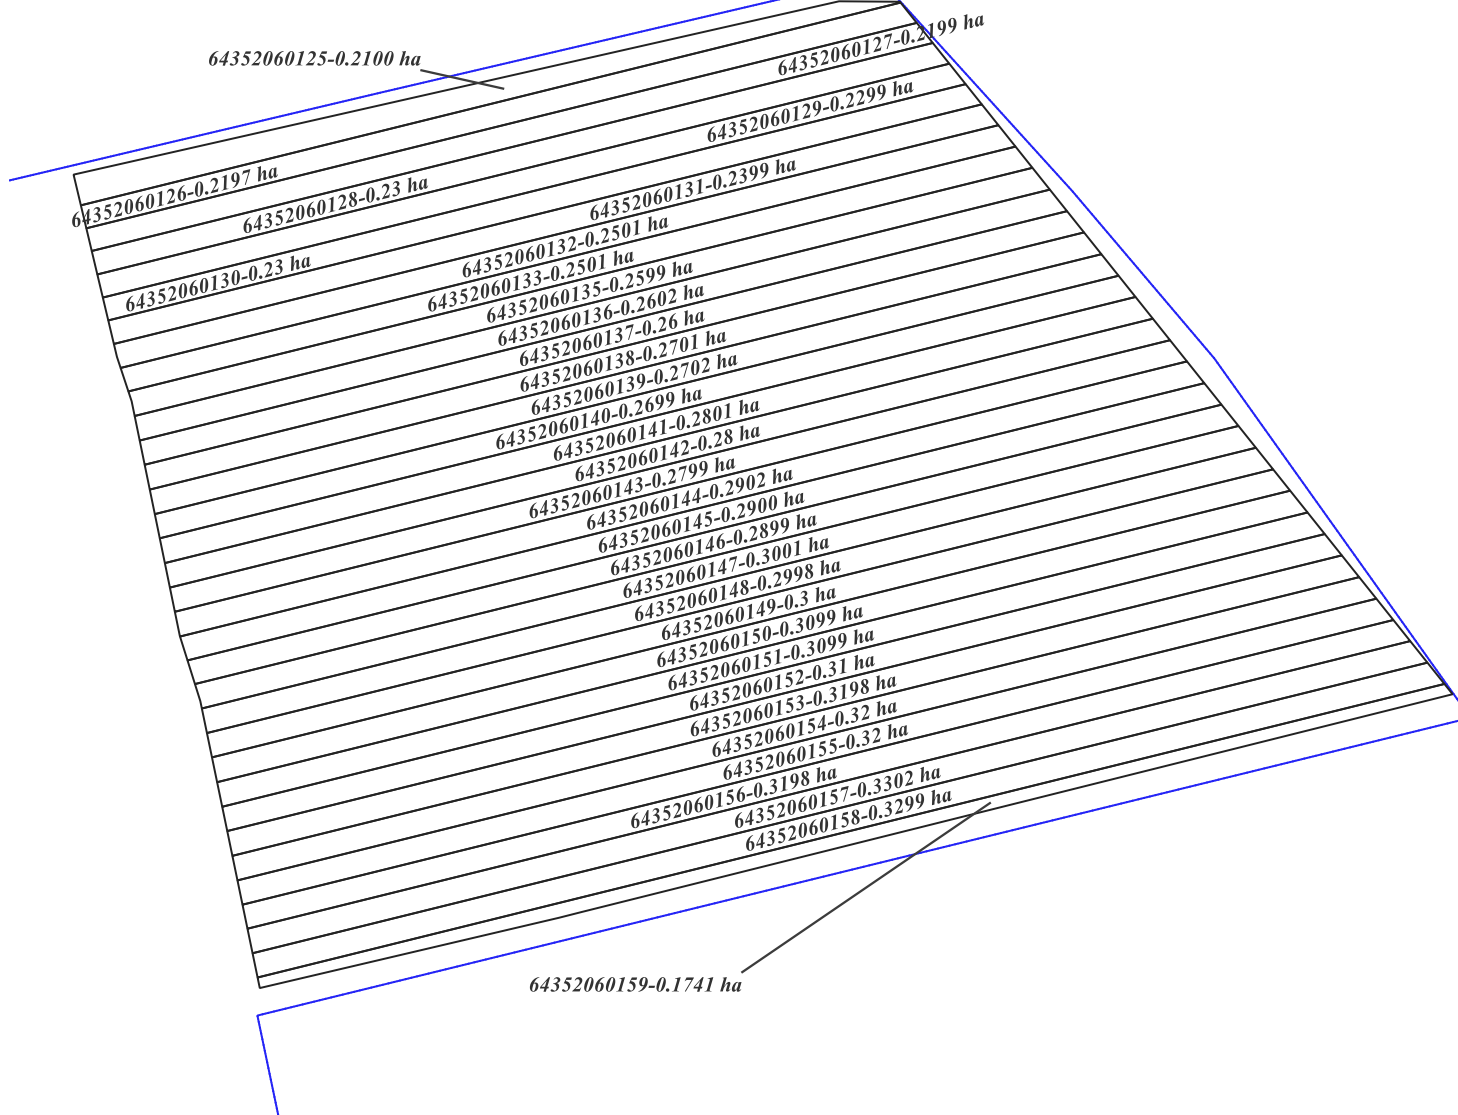

Semne convenționale:

64351060055-nr. cadastral
0,623 ha- aria

-terenuri corectate

-limita sectorului cadastral

Scara 1:2500

Coordonat:

Reprezentantul APL:

Specialistul în reglementarea

regimului proprietății funciare:

Gîrneț Elena

Timuș Ion

Executant:

Administrator

SC „IMOBIL STAR” SRL:

Comerzan Igor

Veverița Mihail


Asocierea companiilor
"CART ENGINEERING" SRL, SC "IMOBIL STAR", SRL "COMERZAN-LITIFUNDIAR" SRL

Planul geometric al terenurilor corectate din comuna Ghetlova , raionul Orhei

Sistemul de coordonate
Moldref 99

Sectorul cadastral 6435206

APROBAT:
prin decizia consiliului local com. Ghetlova
Nr. _____ din ____ / ____ / ____

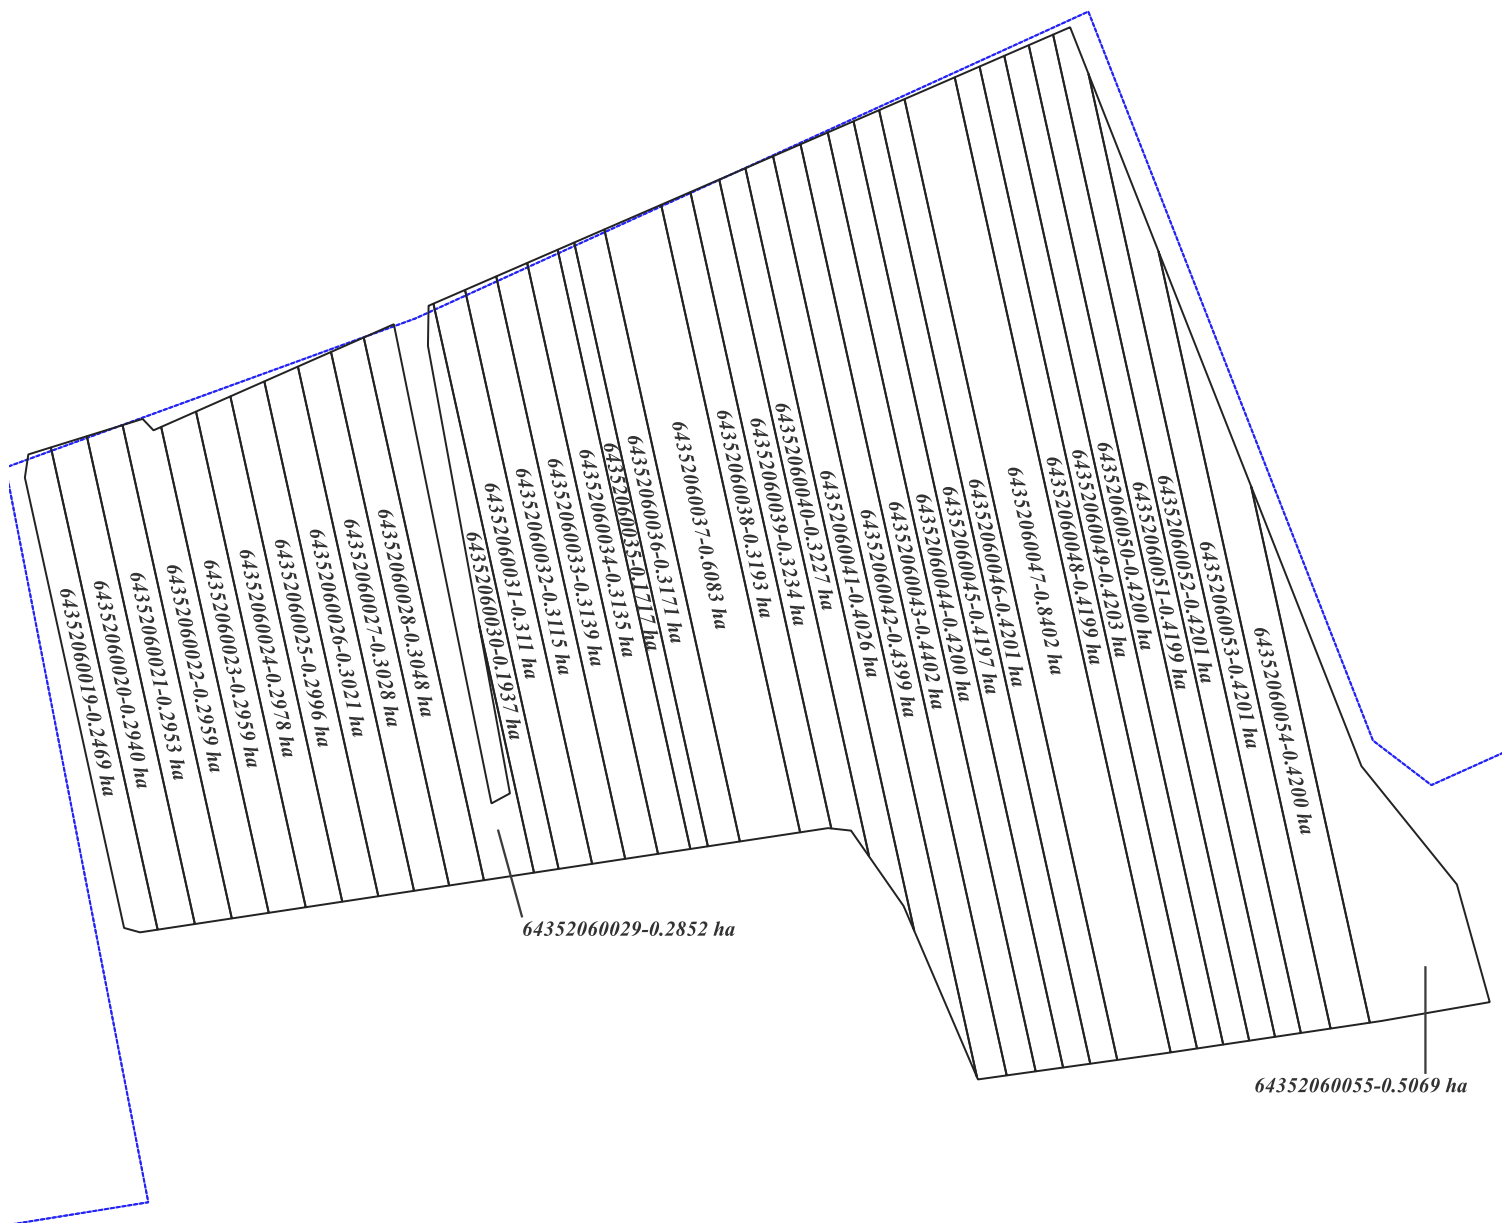

Semne convenționale:

64351060055-nr. cadastral
0,623 ha- aria

-terenuri corectate

-limita sectorului cadastral

Scara 1:3000

Coordonat:

Reprezentantul APL: _____

Gîrneț Elena

Specialistul în reglementarea
regimului proprietății funciare: _____

Timuș Ion

Executant: _____

Comerzan Igor

Administrator

SC „IMOBIL STAR” SRL: _____

Veverița Mihail


Asocierea companiilor
"CART ENGINEERING" SRL, SC "IMOBIL STAR", SRL "COMERZAN-LITIFUNDIAR" SRL

Planul geometric al terenurilor corectate din comuna Ghetlova , raionul Orhei

Sistemul de coordonate
Moldref 99

Sectorul cadastral 6435203

APROBAT:
prin decizia consiliului local com. Ghetlova
Nr. _____ din ____ / ____ / _____

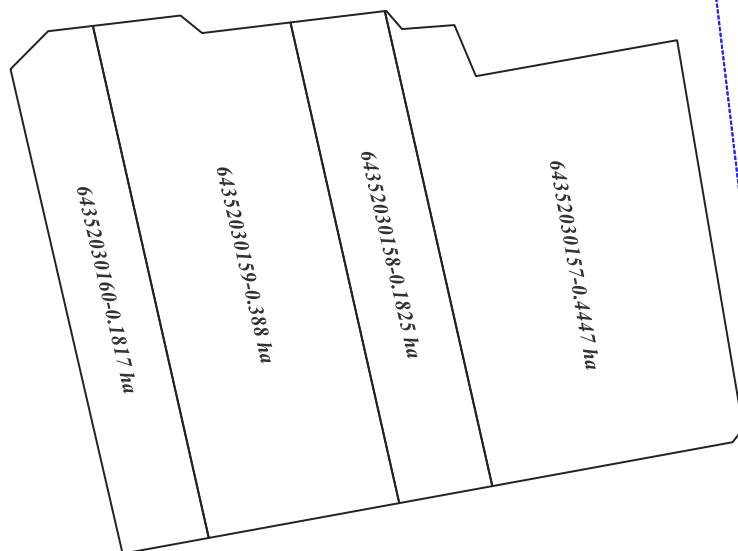

Semne convenționale:

64351060055-nr. cadastral
0,623 ha- aria

-terenuri corectate
-limita sectorului cadastral

Scara 1:1500

Coordonat:

Reprezentantul APL: _____ Gîrneț Elena
Specialistul în reglementarea
regimului proprietății funciare: _____ Timuș Ion

Executant: _____ Comerzan Igor
Administrator
SC „IMOBIL STAR” SRL: _____ Veverița Mihail