


**PLANUL CADASTRAL**  
**4332116**

**Aprobat:**  
Prin Decizia consiliului nr. \_\_\_\_\_ din " \_\_\_\_\_ " \_\_\_\_\_ 2024  
**Primar sat. Glinjeni: Viorel Zarija**  
**Specialist privind reglementarea**  
**regimului funciar: Lilia Caseli**  
**Executat: Î. S. „Institutul de Proiectari**  
**pentru Organizarea Teritoriului”: Anna Casîm**

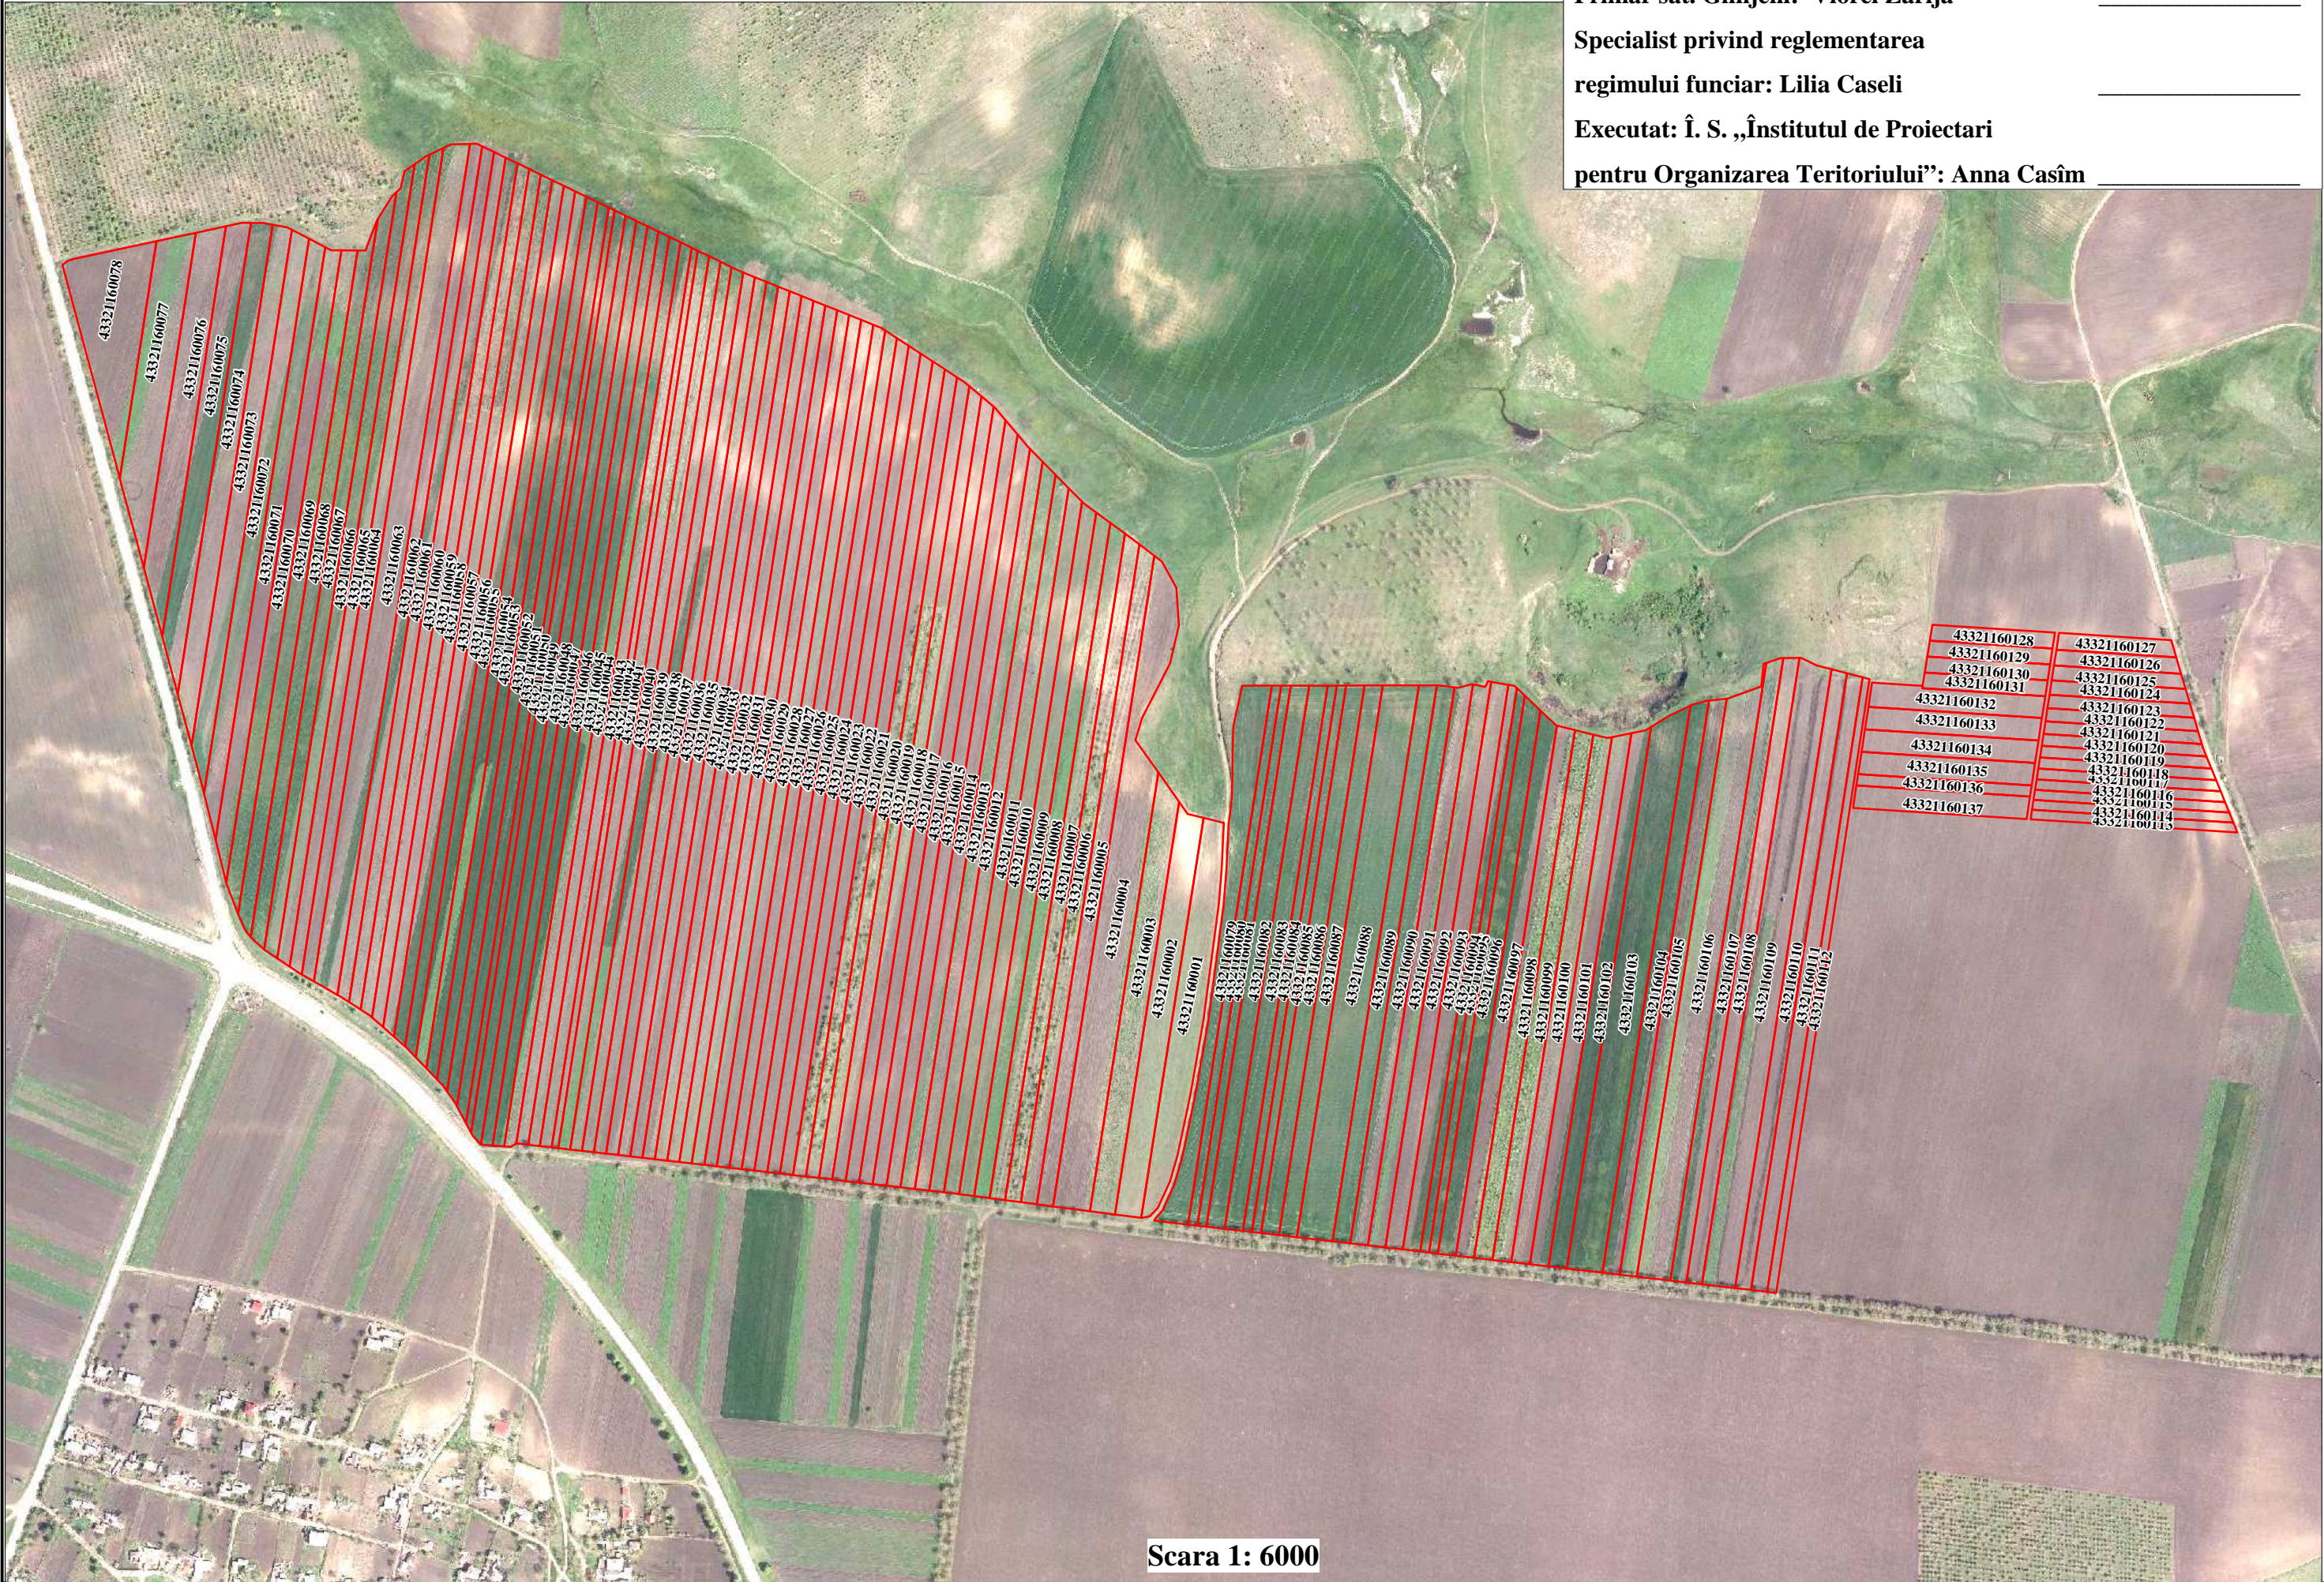

43321160128	43321160127
43321160129	43321160126
43321160130	43321160125
43321160131	43321160124
43321160132	43321160123
43321160133	43321160122
43321160134	43321160121
43321160135	43321160120
43321160136	43321160119
43321160137	43321160118
	43321160117
	43321160116
	43321160115
	43321160114
	43321160113

Scara 1: 6000