


PLANUL CADASTRAL
4332118

Aprobat:
Prin Decizia consiliului nr. _____ din " _____ " _____ 2024
Primar sat. Glinjeni: Viorel Zarija _____
Specialist privind reglementarea
regimului funciar: Lilia Caseli _____
Executat: Î. S. „Institutul de Proiectari
pentru Organizarea Teritoriului”: Anna Casîm _____

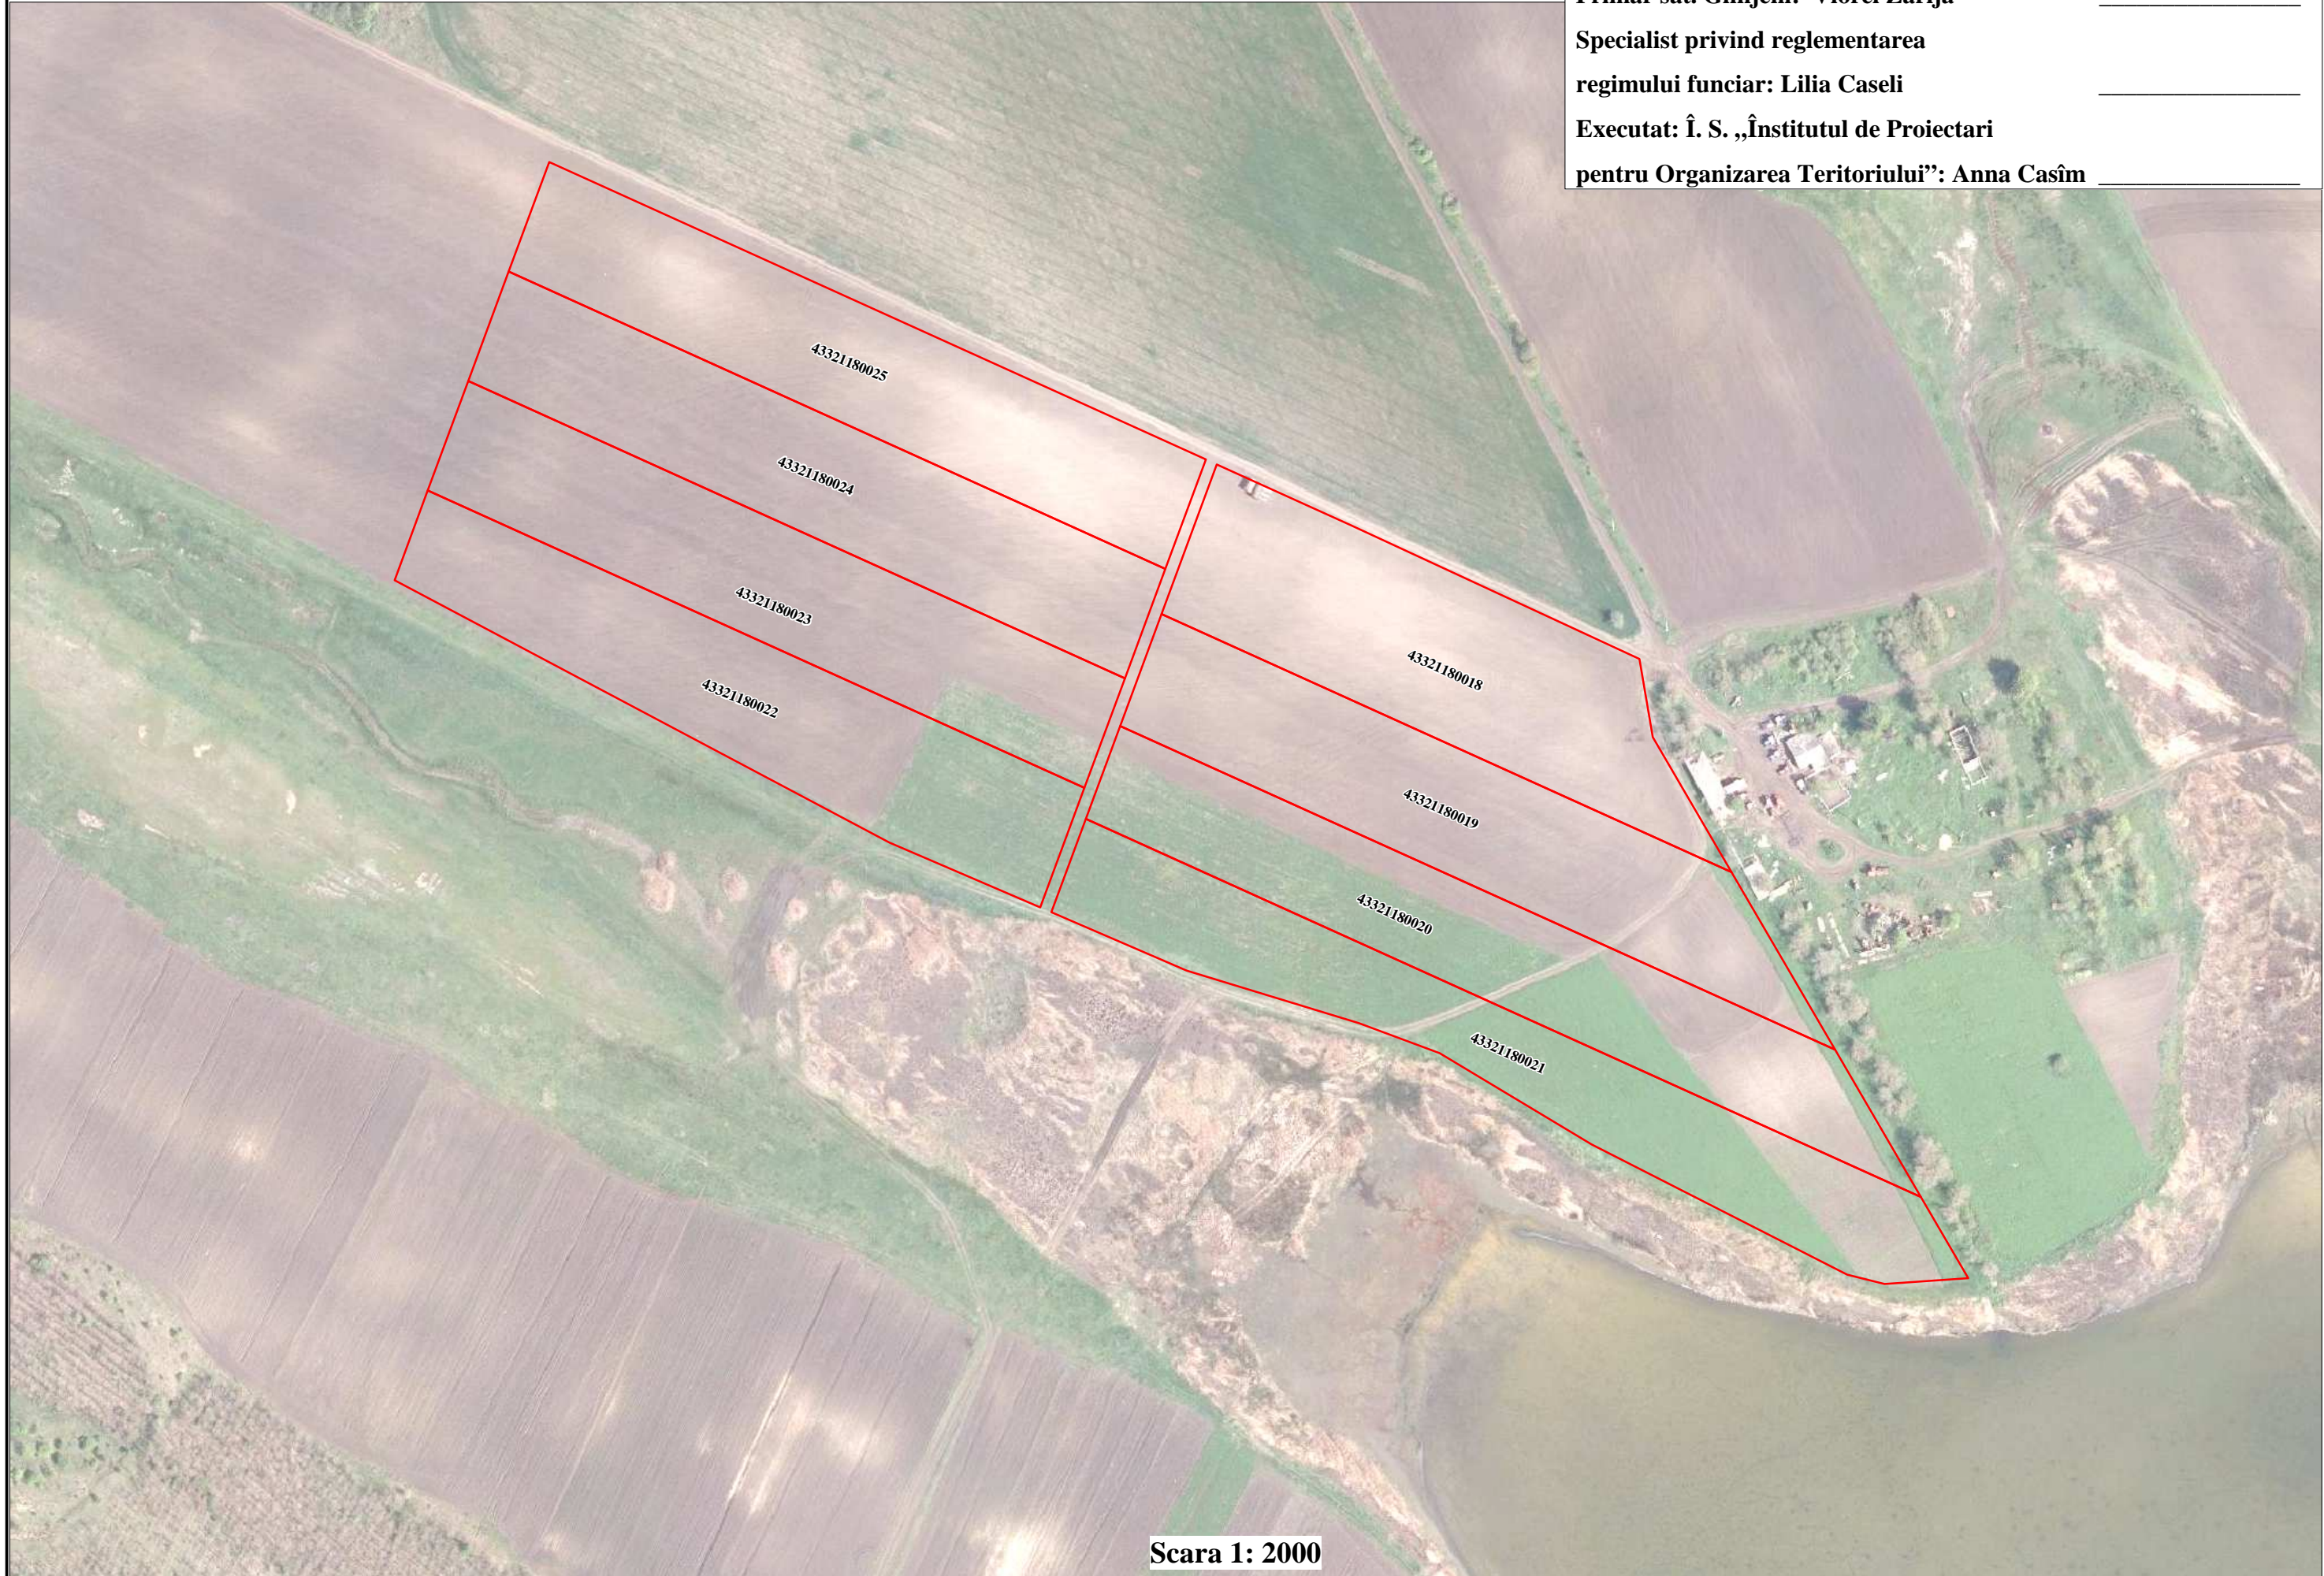

Scara 1: 2000