


**PLANUL CADASTRAL**  
**4332134**



Scara 1: 6500

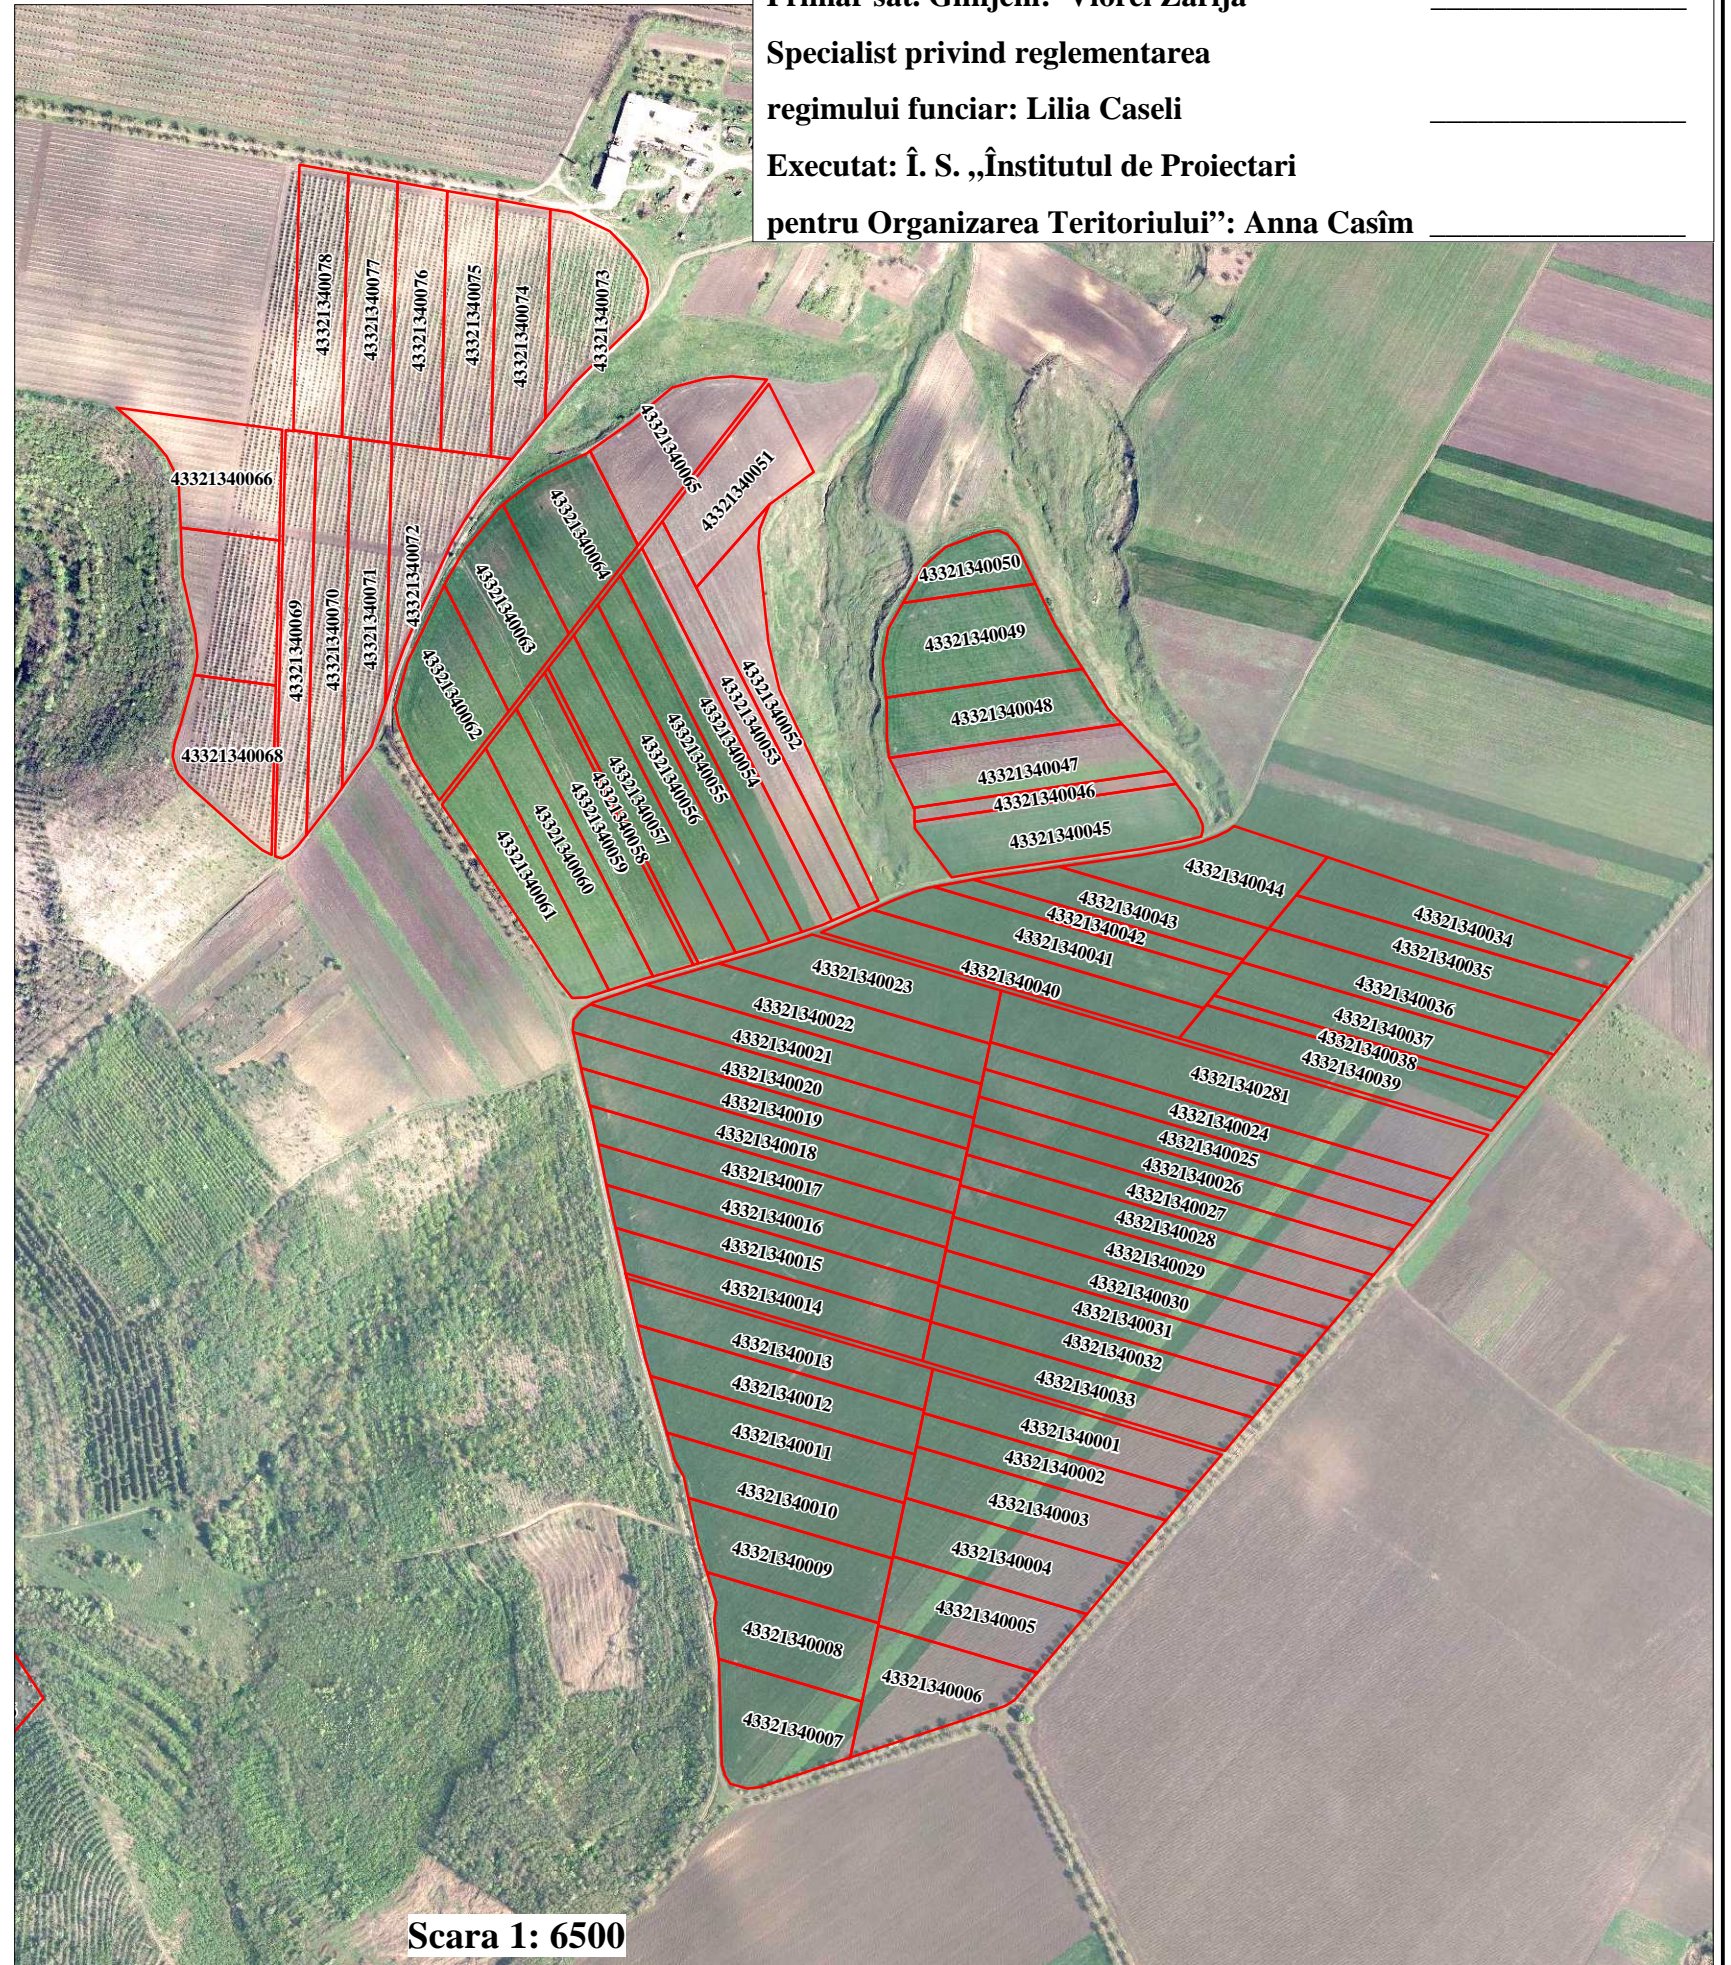

Scara 1: 6500

**Aprobat:**

Prin Decizia consiliului nr. \_\_\_\_\_ din " \_\_\_\_\_ " \_\_\_\_\_ 2024

Primar sat. Glinjeni: Viorel Zarija \_\_\_\_\_

Specialist privind reglementarea

regimului funciar: Lilia Caseli \_\_\_\_\_

Executat: Î. S. „Institutul de Proiectari

pentru Organizarea Teritoriului”: Anna Casîm \_\_\_\_\_