


Planul general de amplasare a terenurilor corectate în hotarele UAT Glinjeni raionul Fălești

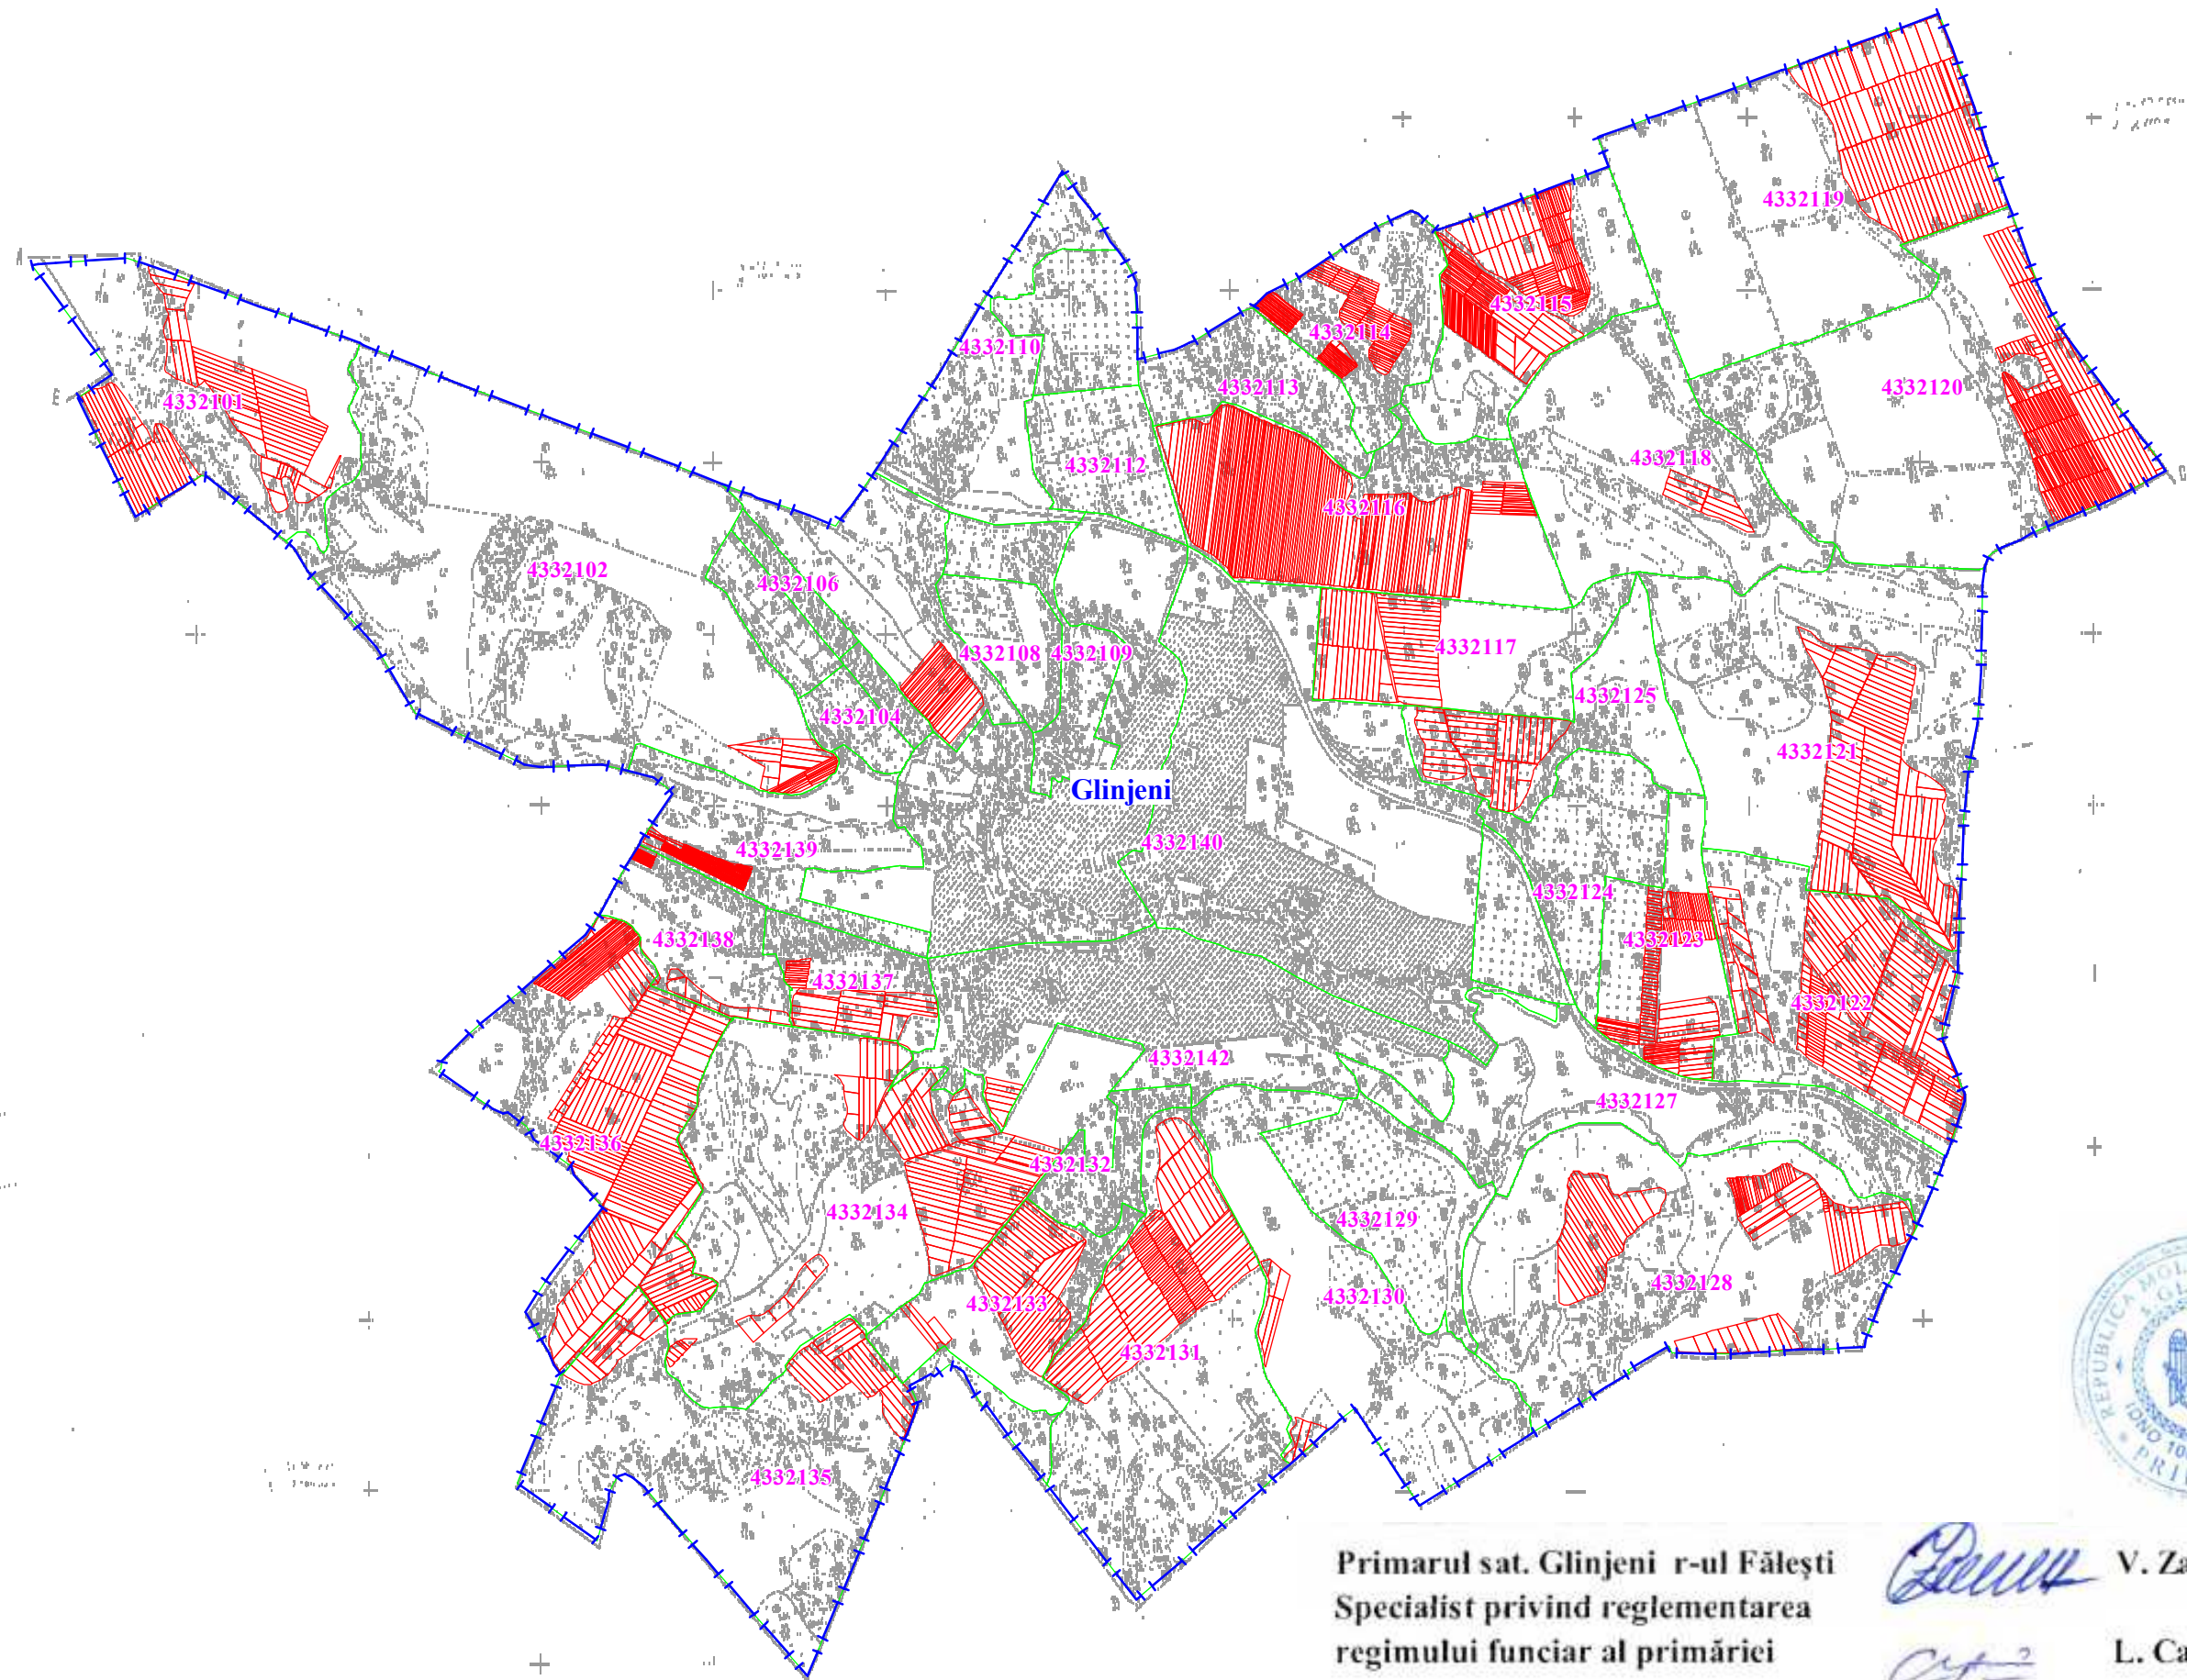

Primarul sat. Glinjeni r-ul Fălești
Specialist privind reglementarea
regimului funciar al primăriei

[Handwritten signature]
[Handwritten signature]

V. Zarija
L. Caseli