


Î.S. "INGEOCAD"
PLANUL GEOMETRIC 0155106

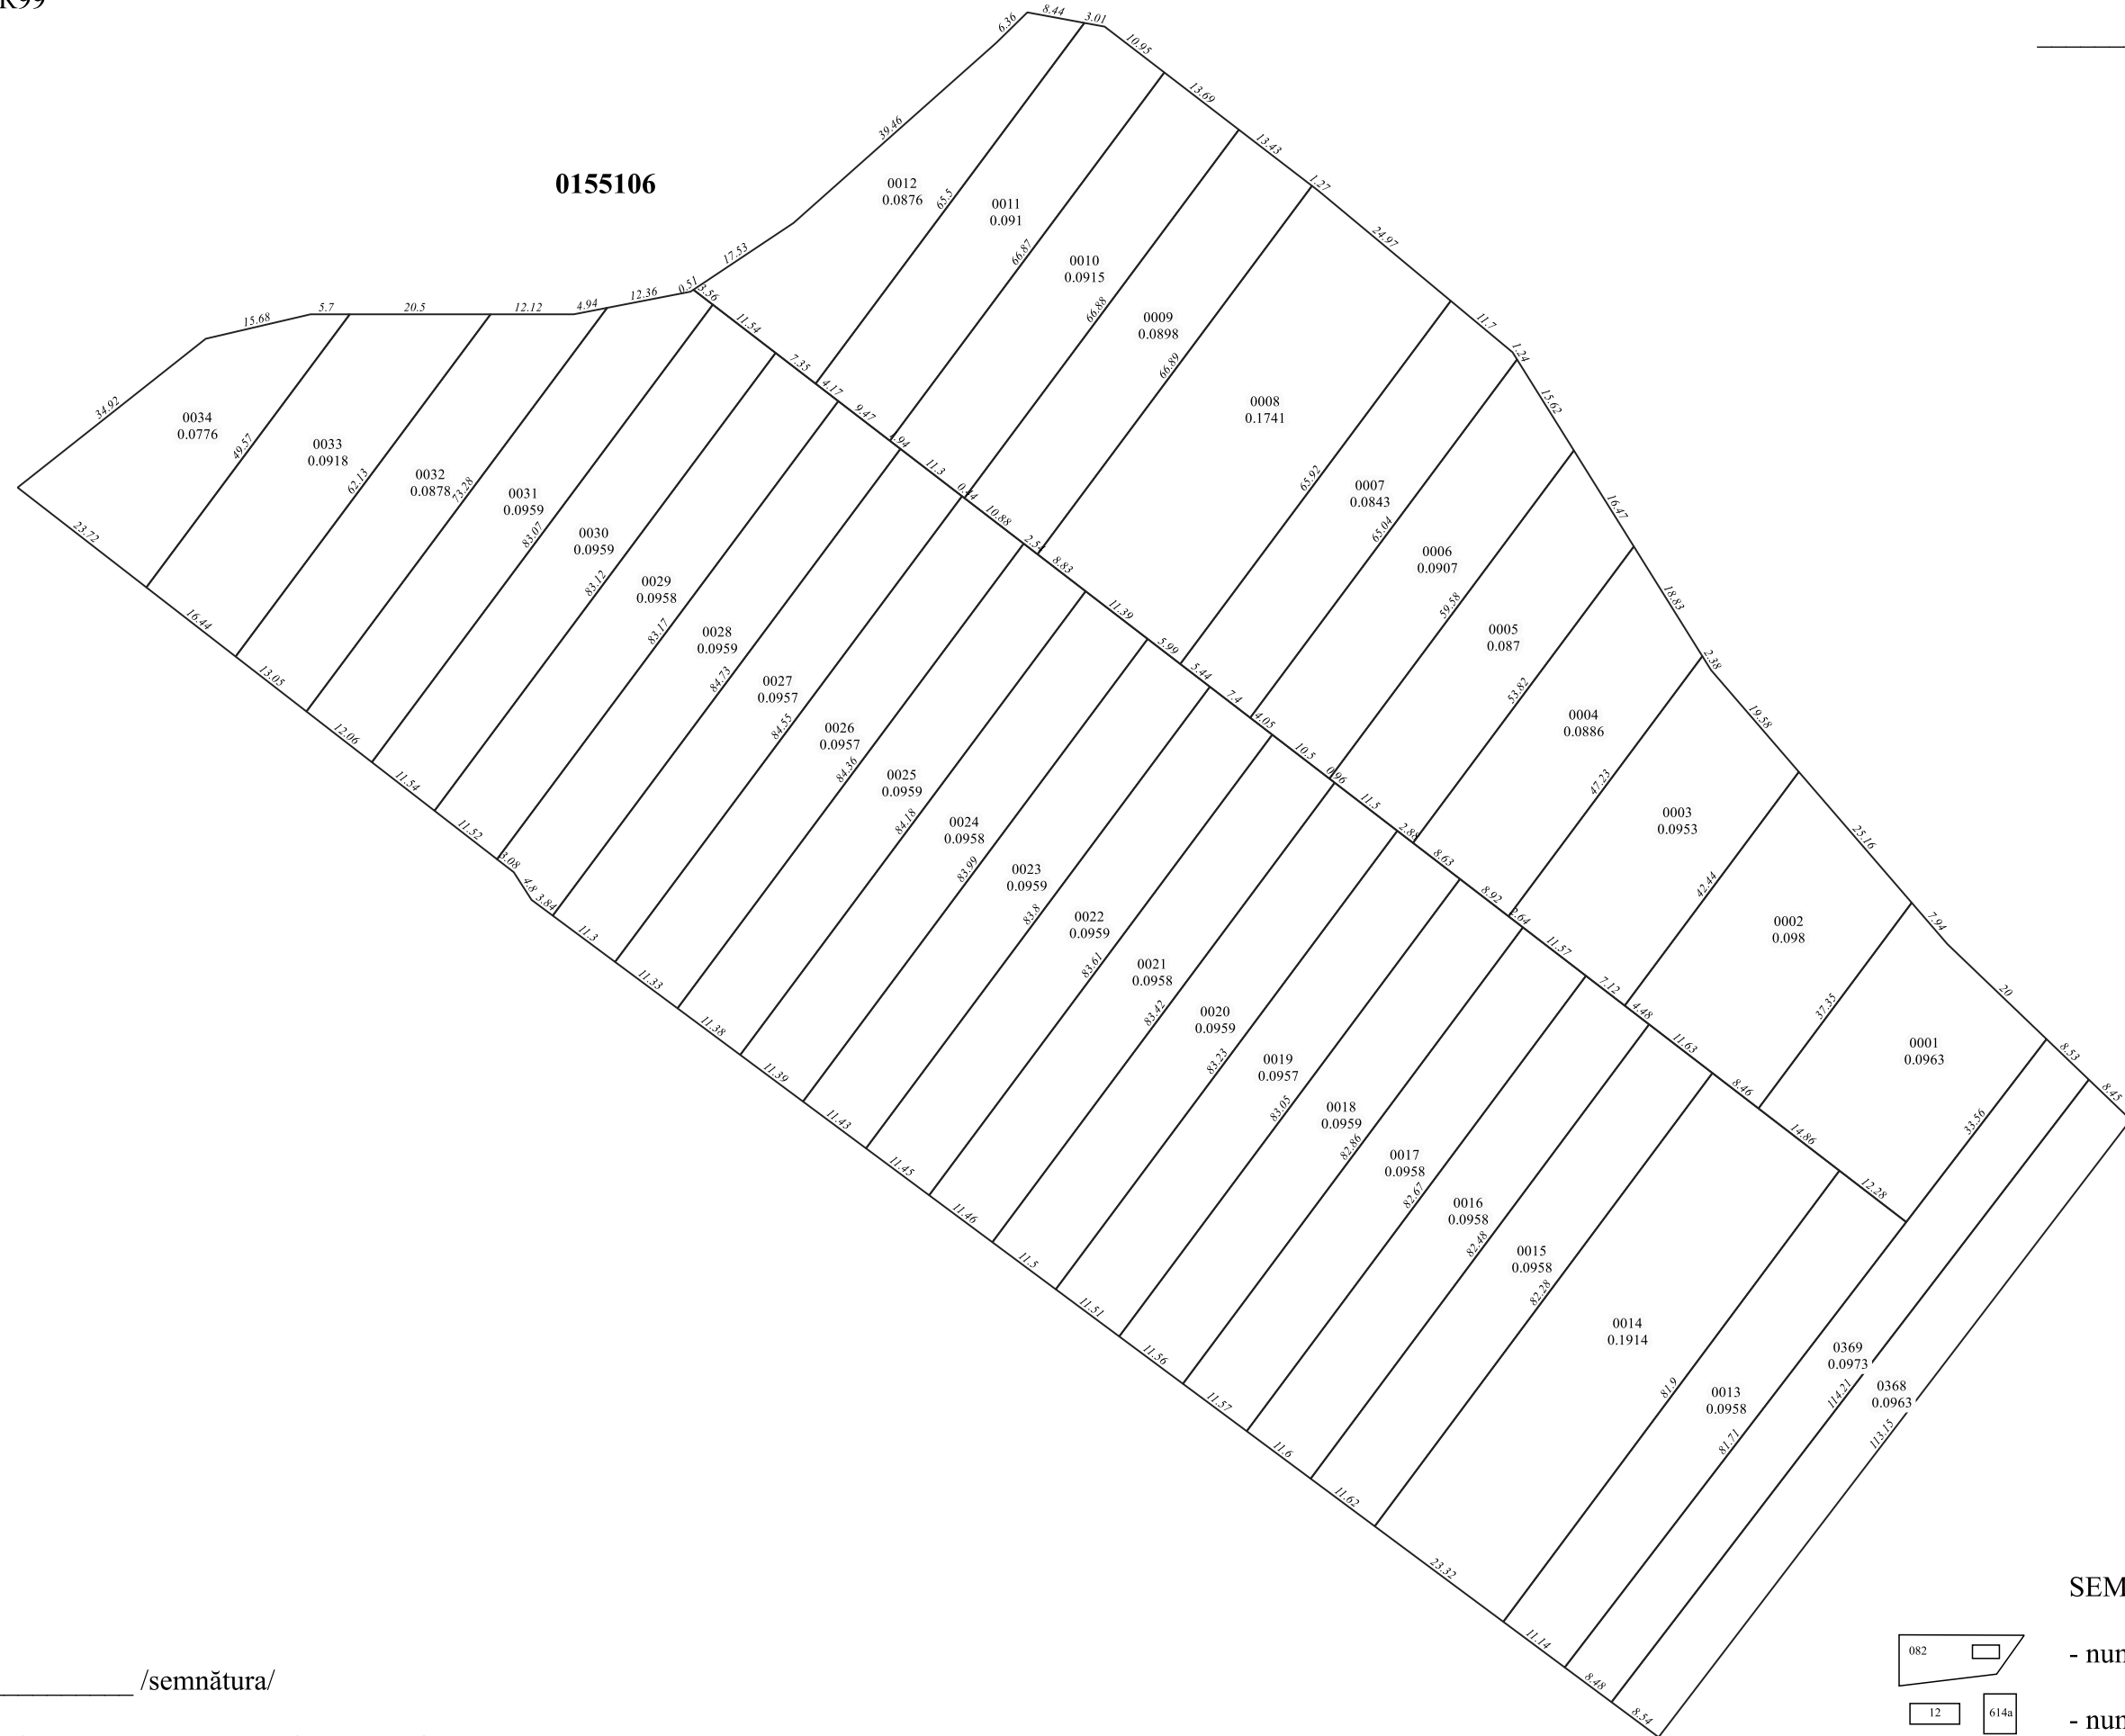


Managerul PÎEF _____ /semnătura/

Planul geometric întocmit de _____ /semnătura/


Data tipării: 03.01.2023

Scara: 1000

SEMNE CONVENȚIONALE

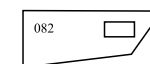

- numărul cadastral al parcelei

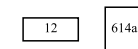

- numărul poștal

0155101 - codul cadastral al sectorului