

**PLANUL CADASTRAL**

**4333106**


Aprobat

prin Decizia consiliului nr. \_\_\_\_\_ din " \_\_\_\_\_ " \_\_\_\_\_ 2024

Primar com. Hiliuți: Ilie Bolfaciuc \_\_\_\_\_

Specialist pentru reglementarea  
regimului funciar: Mariana Burduja \_\_\_\_\_

Executat: Î. S. „Institutul de  
Proiectari pentru Organizarea Teritoriului” \_\_\_\_\_

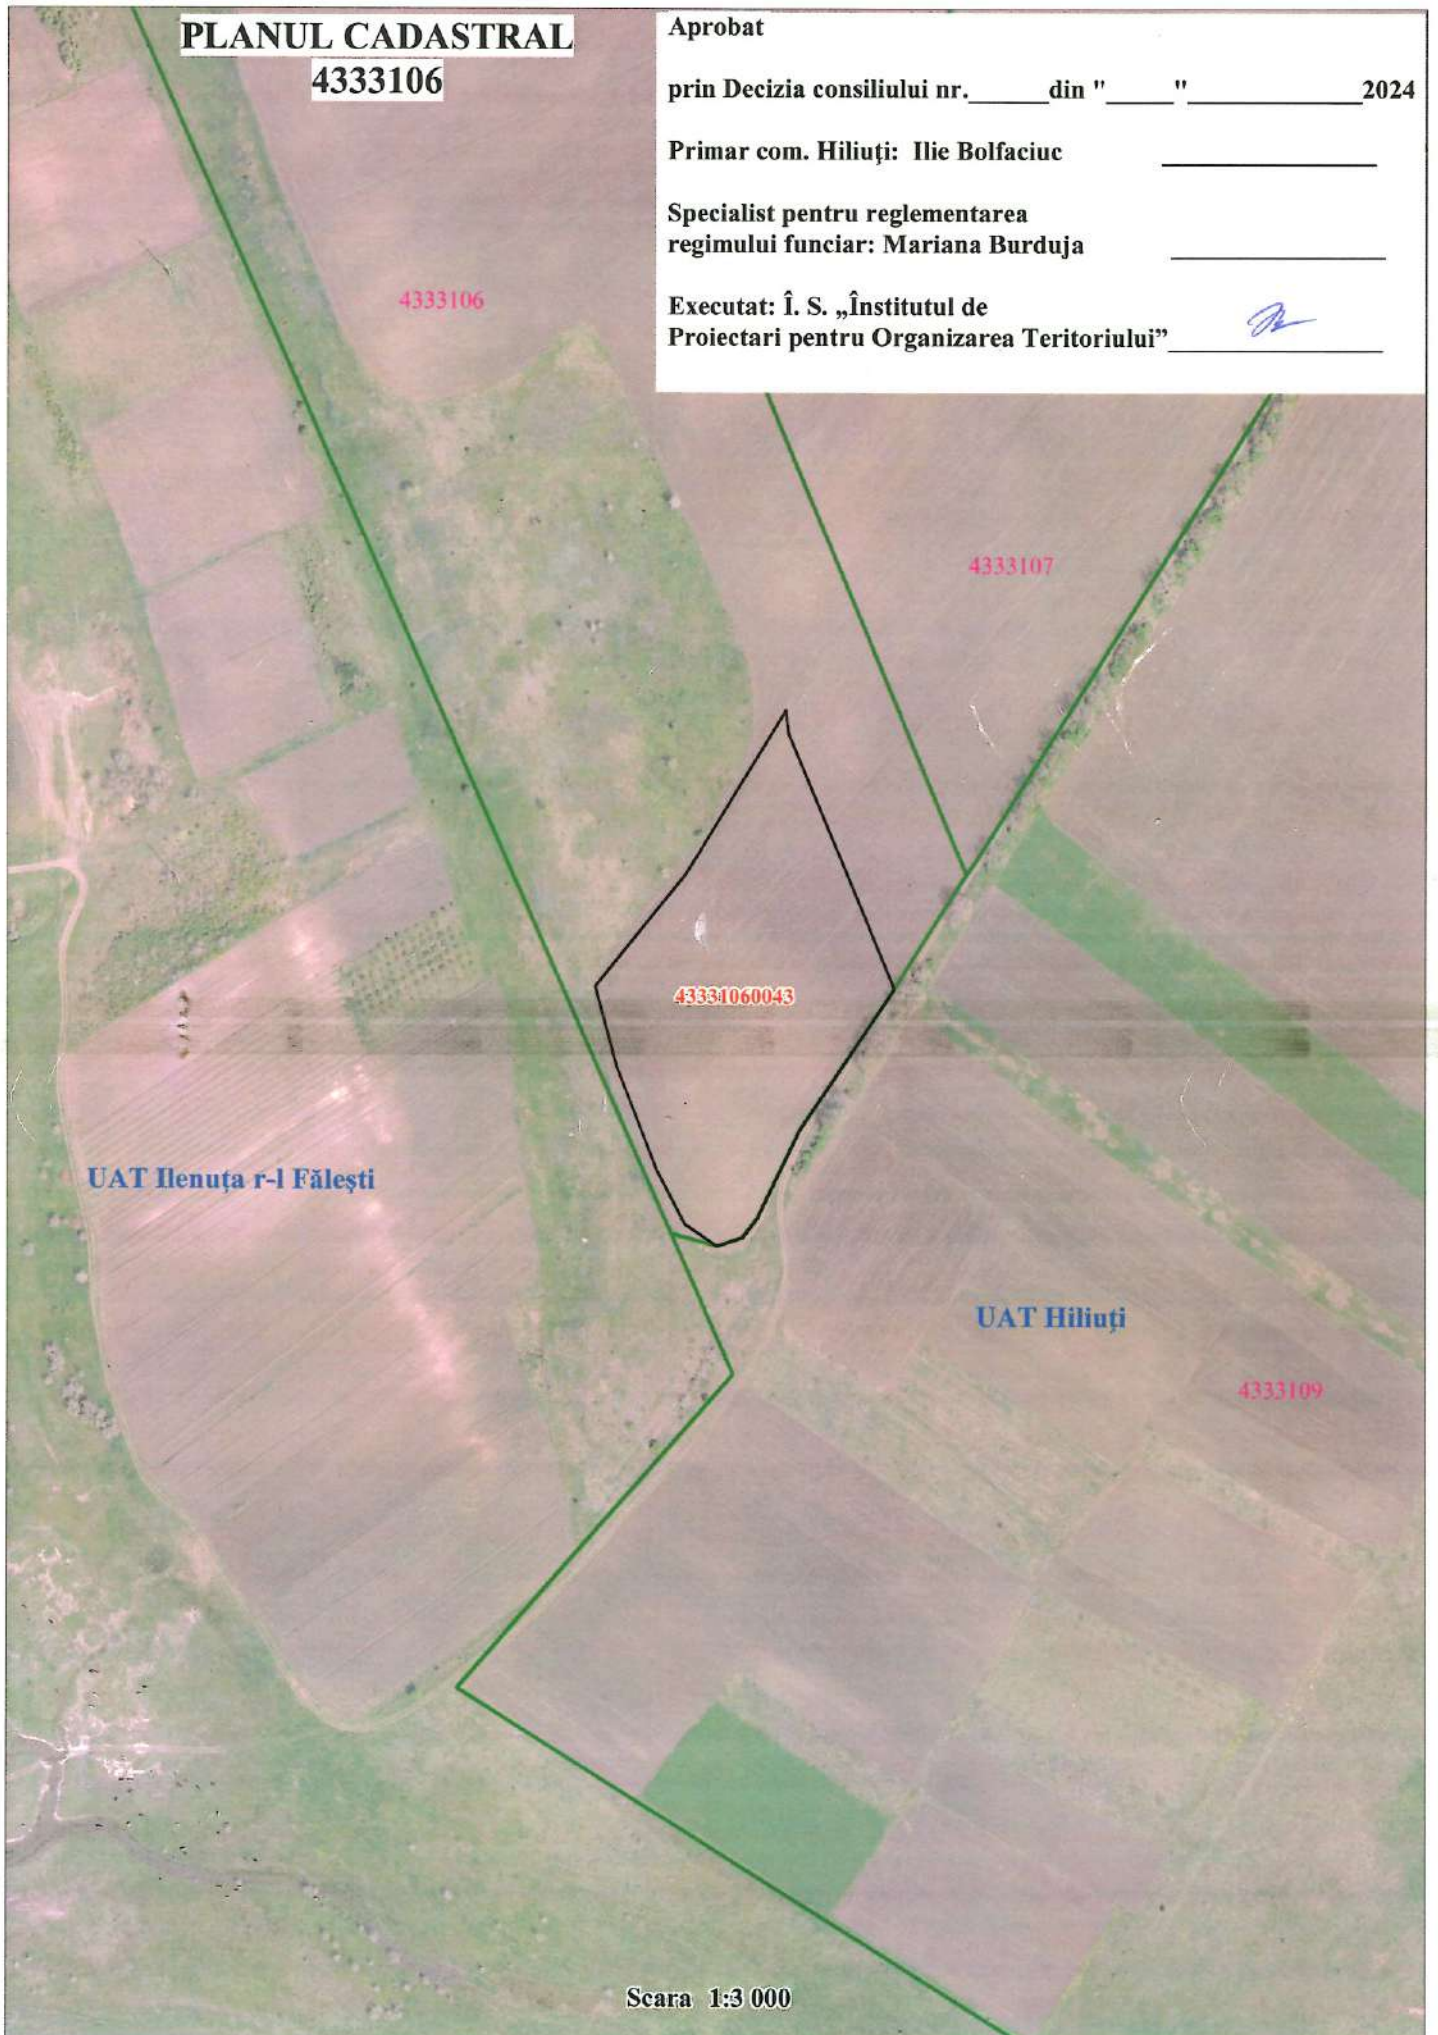

Scara 1:3 000