

PLANUL CADASTRAL


4333114


Aprobat

prin Decizia consiliului nr. _____ din " _____ " _____ 2024

Primar com. Hiliuți: Ilie Bolfaciuc _____

Specialist pentru reglementarea
regimului funciar: Mariana Burduja _____

Executat: Î. S. „Institutul de
Proiectari pentru Organizarea Teritoriului” _____ 

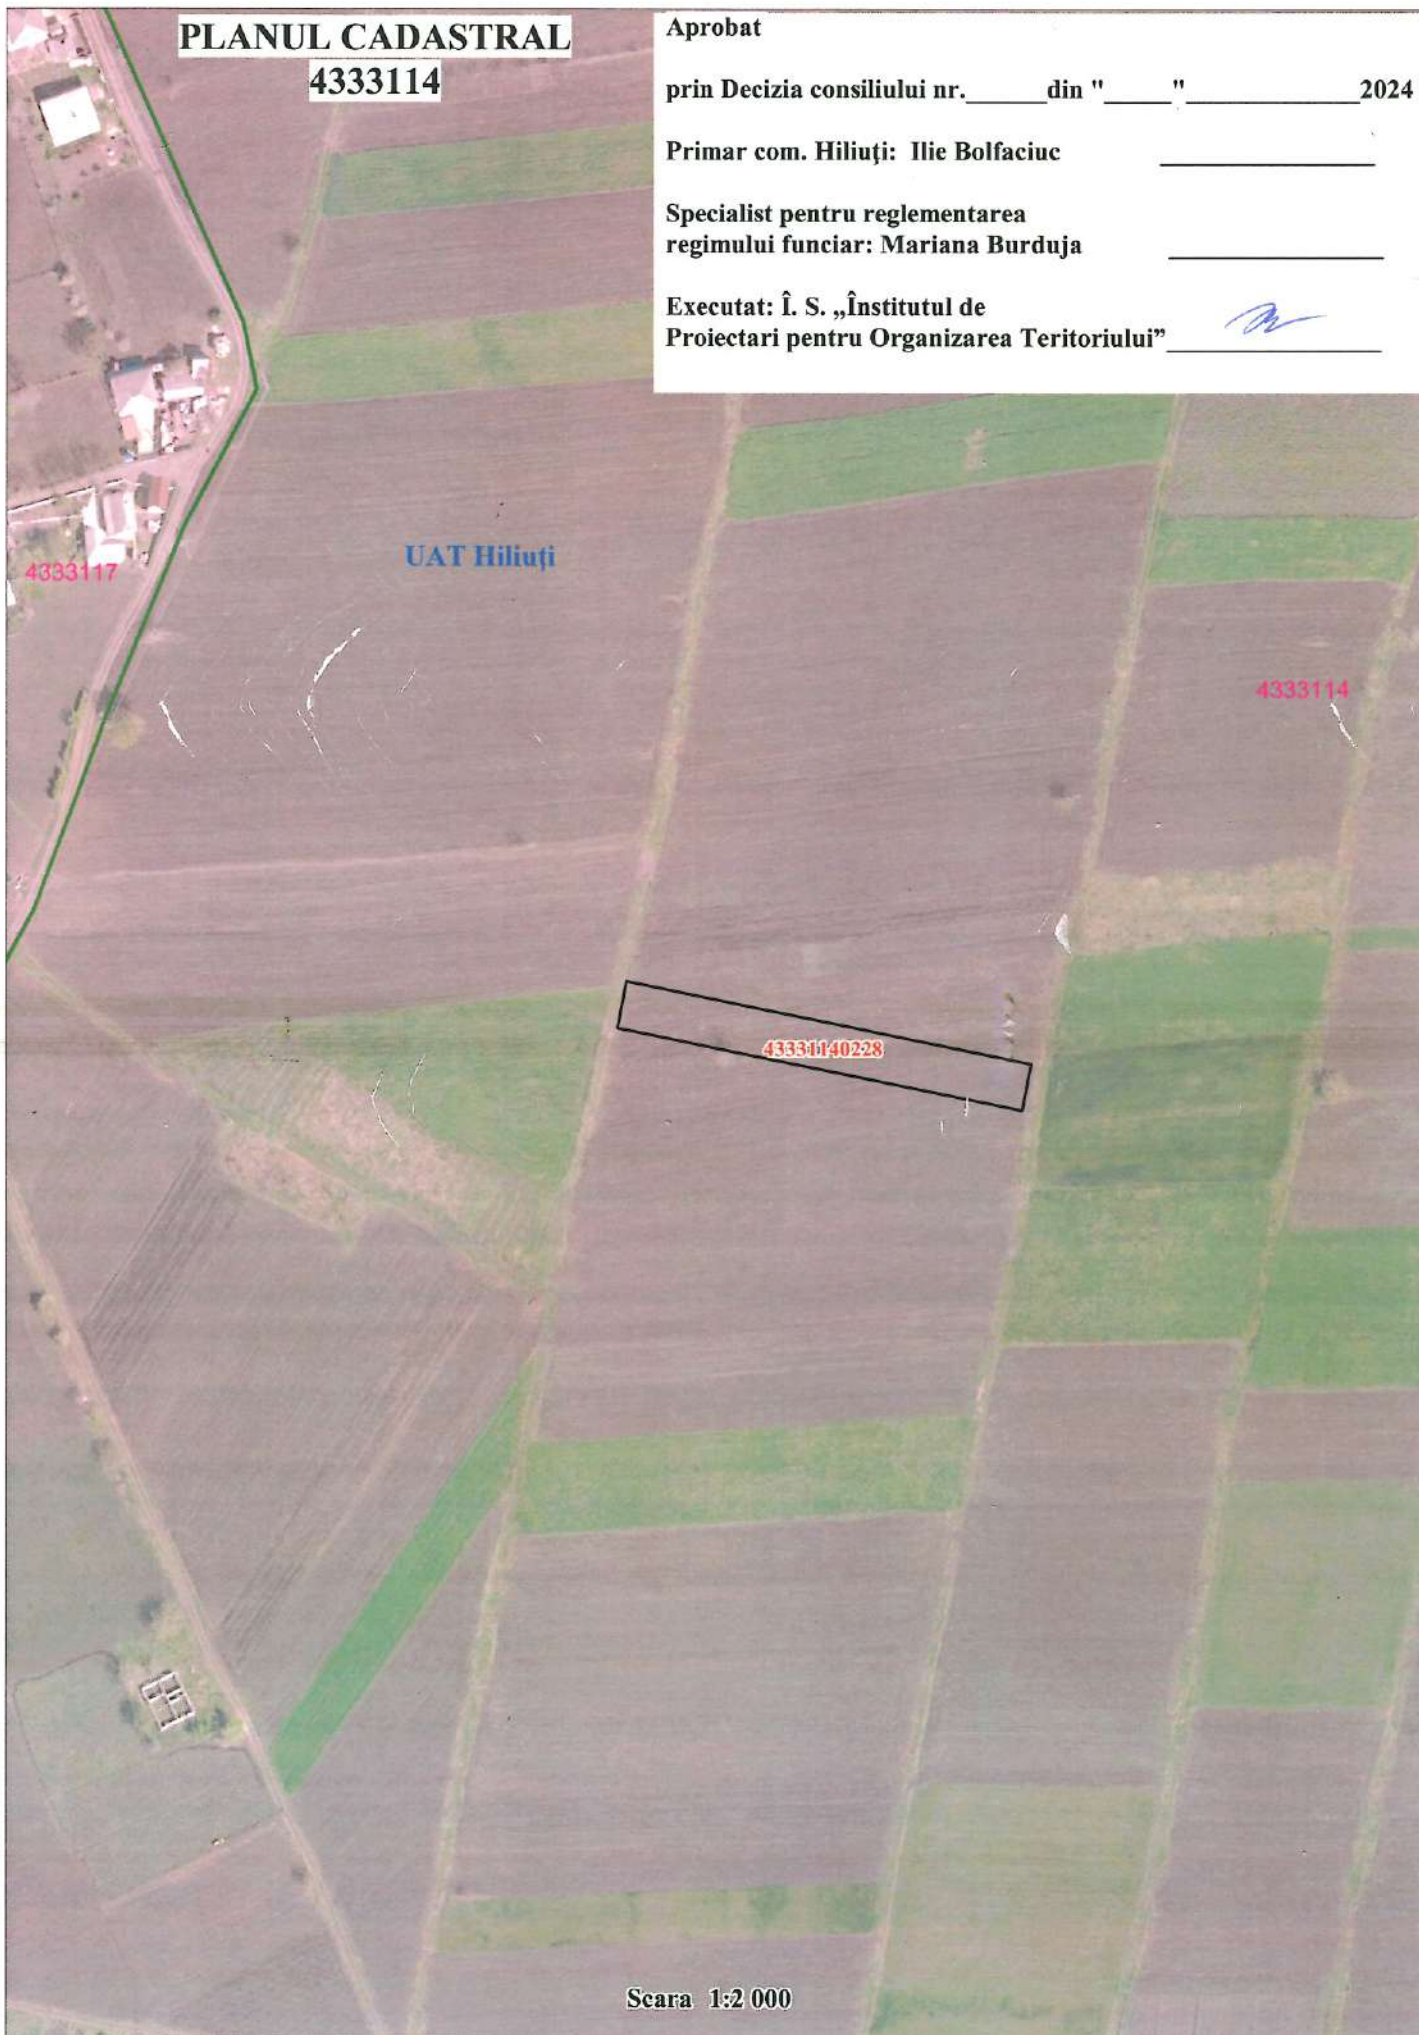

Scara 1:2 000