


PLANUL GEOMETRIC
sector cadastral 3425101
satul Horodiște, r-nul Dondușeni

APROBAT:
 Decizia Consiliului Local Horodiște
 Nr. din 2023

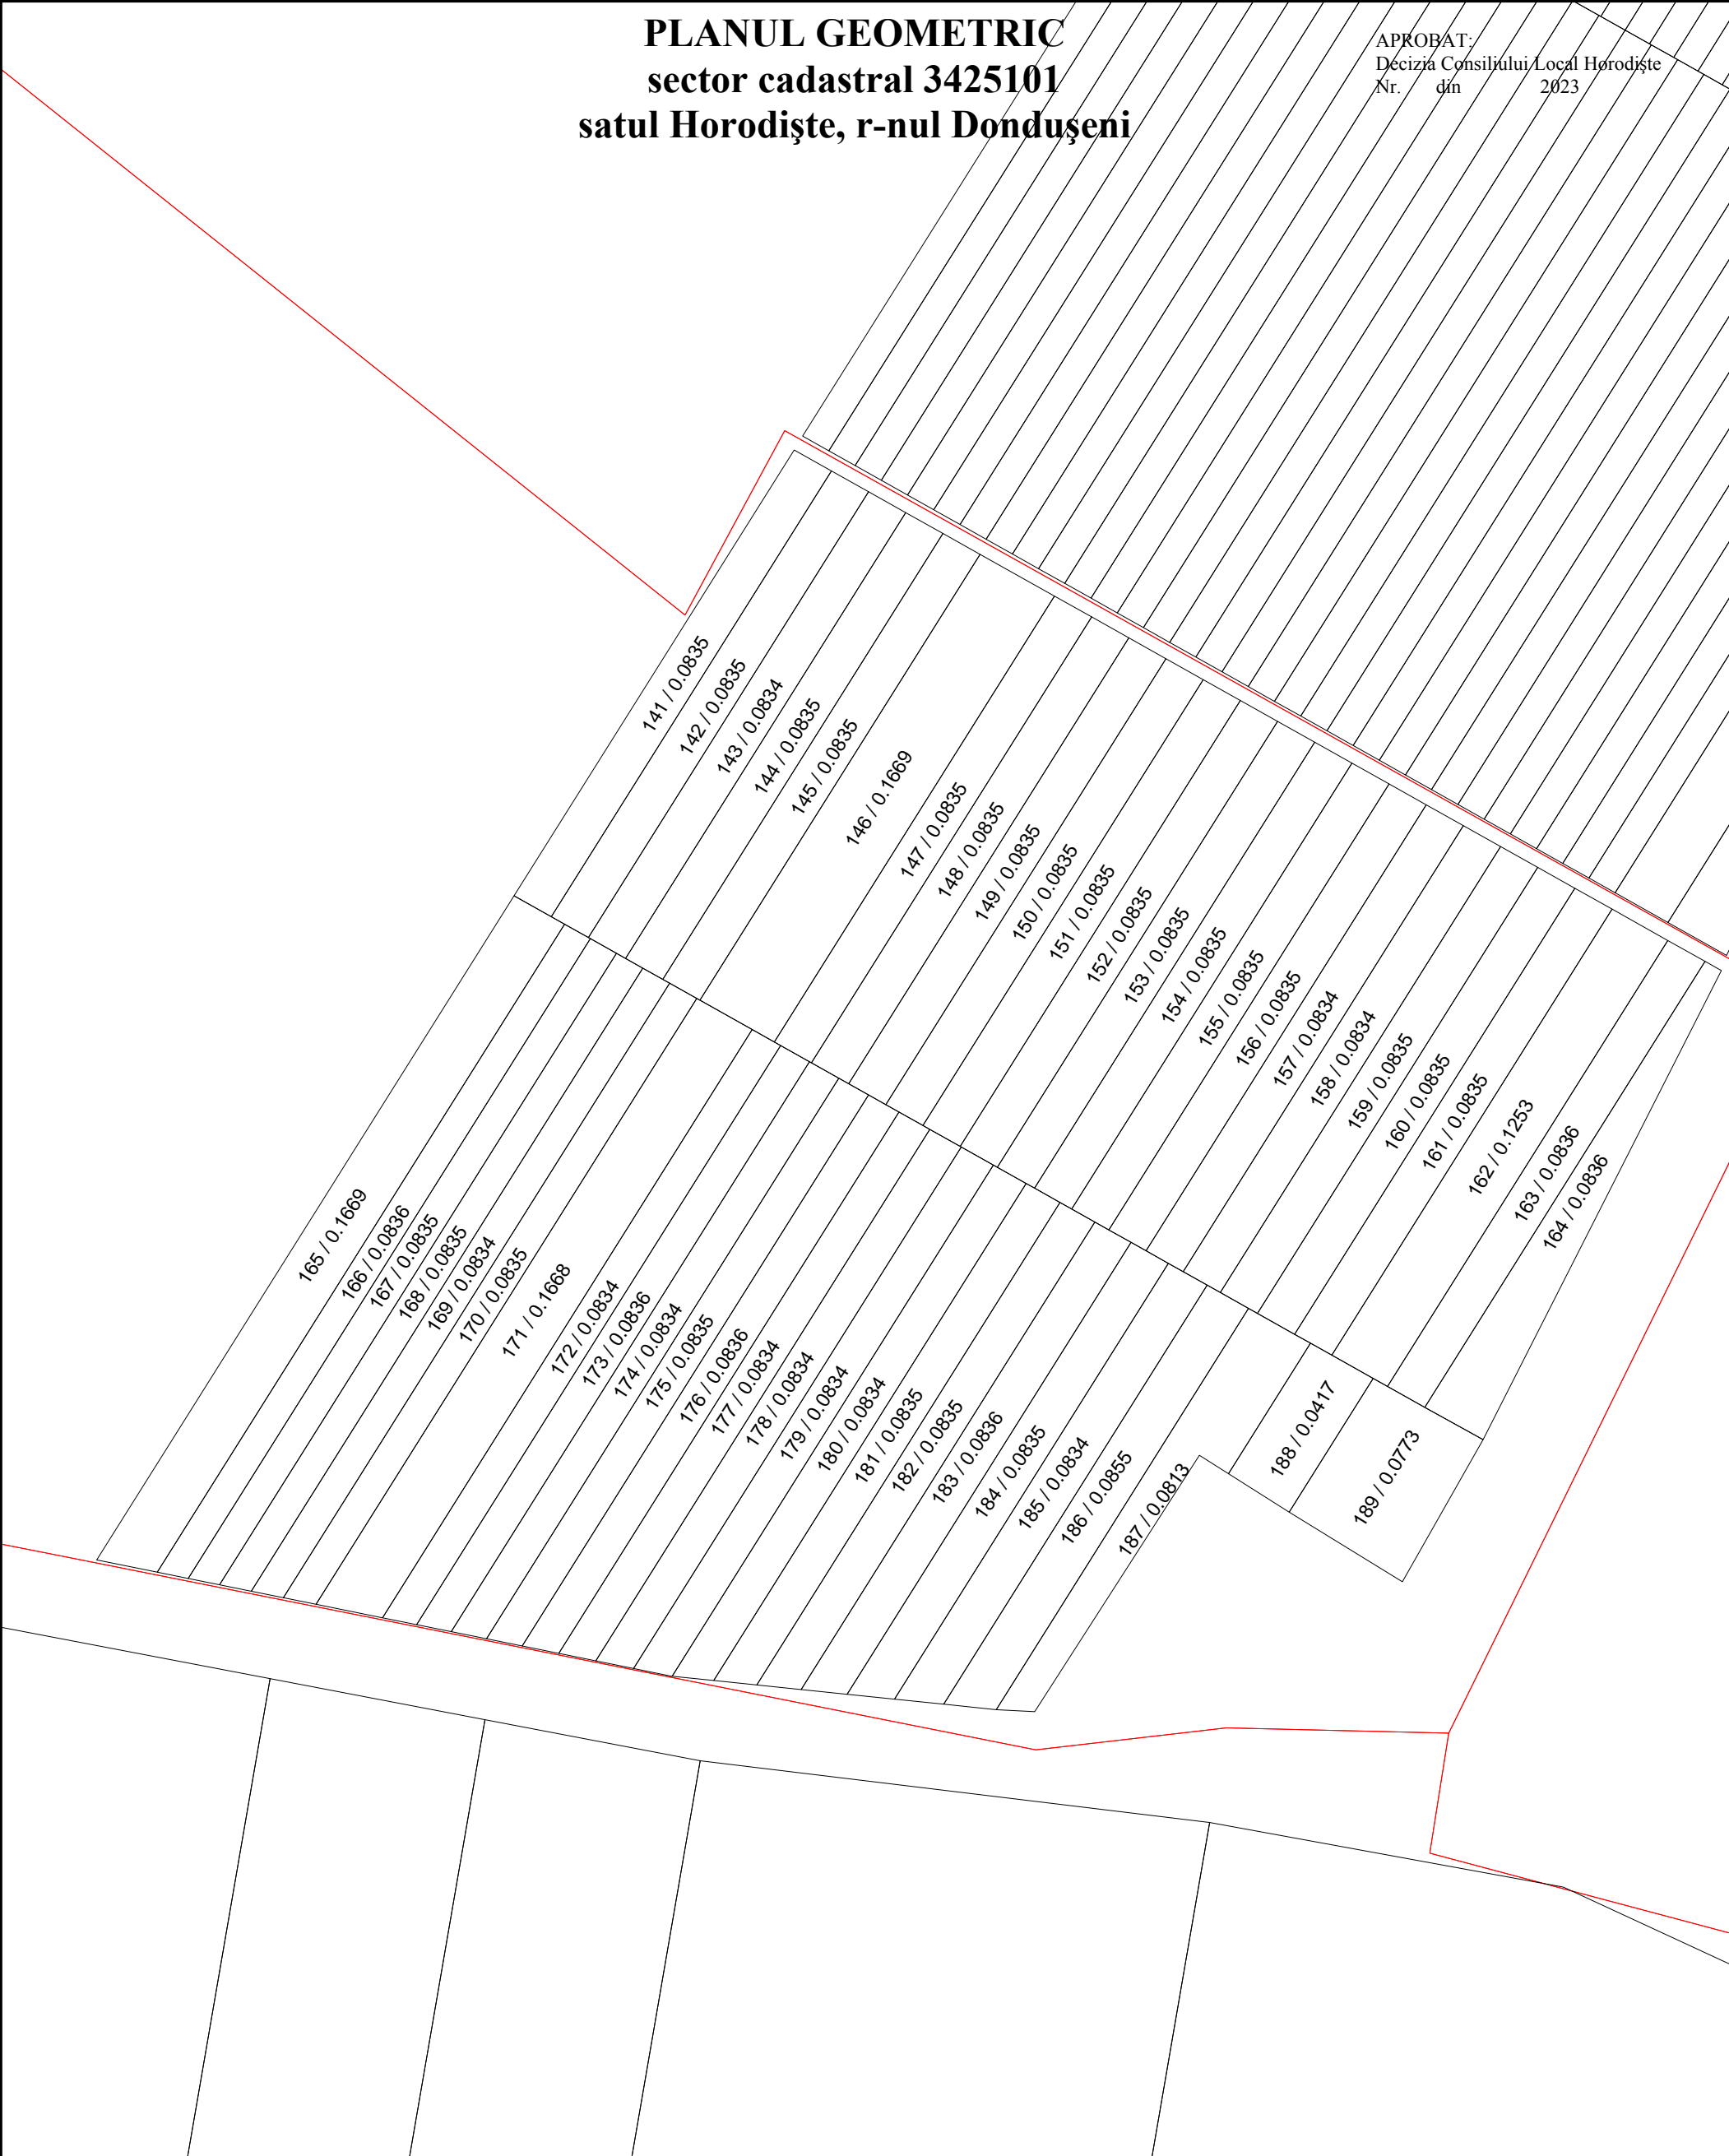

COORDONAT:		EXECUTANT	
		SRL "Cart Engineering", S.C., "IMOBIL STAR" S.R.L., "COMERZAN-LATIFUNDIAR" S.R.L.	
		Tipul lucrării: Corectarea erorilor	
		Amplasarea bunului: sat. Horodiște r-nul Dondușeni	
Primar sat. Horodiște, r-nul Dondușeni	Conducător / Verificat	<hr/> semnătura	N.Comerzan Numele, prenumele
Specialist în reglementarea regimului proprietatii funciare	Executant: Certificat: seria/ nr./data	<hr/> semnătura	I.Comerzan nr.0063 din 31.05.2019
	Data elaborării:	Sistem de coordonate: MOLDREF 99	SCARA: 1: 1200
	<hr/> data inspectării în teren		