


PLANUL GEOMETRIC
sector cadastral 3425105, 3425113
satul Horodiște, r-nul Dondușeni

APROBAT:
 Decizia Consiliului Local Horodiște
 Nr. din 2023

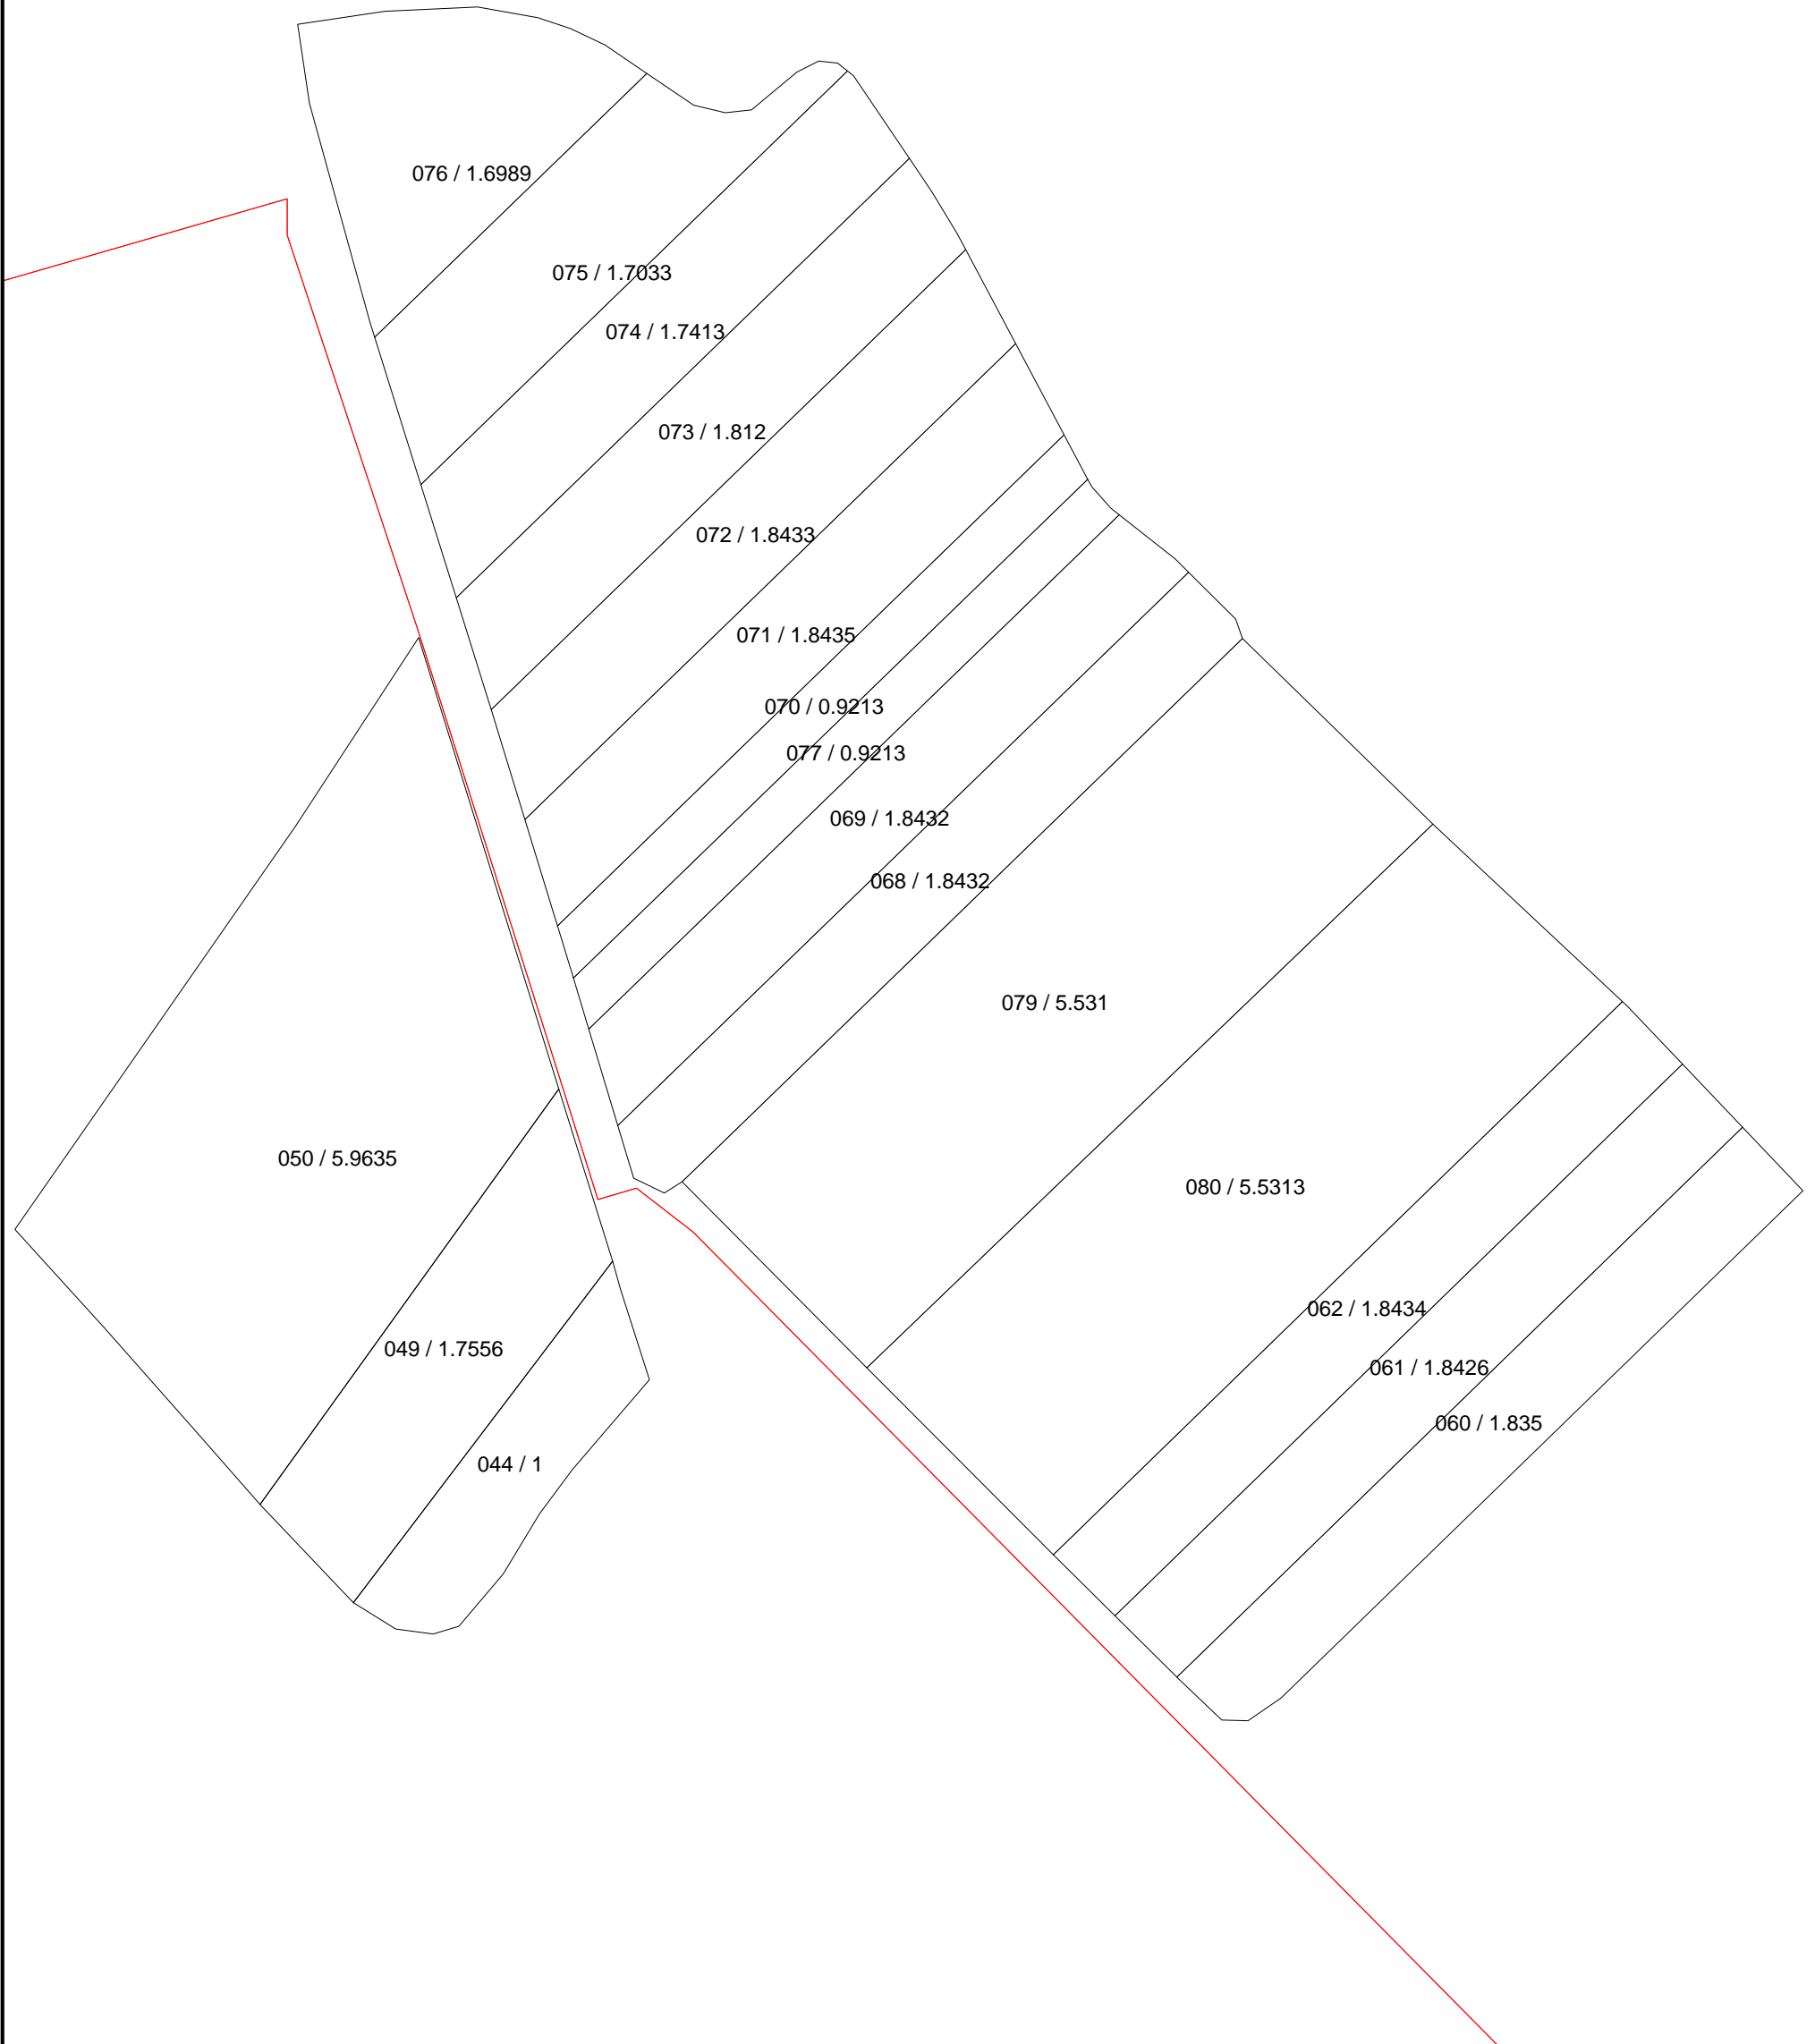

COORDONAT:	EXECUTANT		
	SRL "Cart Engineering", S.C., IMOBIL STAR" S.R.L., „COMERZAN-LATIFUNDIAR” S.R.L.		
	Tipul lucrării: Corectarea erorilor		
	Amplasarea bunului: sat. Horodiște r-nul Dondușeni		
Primar sat. Horodiște, r-nul Dondușeni	Conducător / Verificat	_____	<u>N.Comerzan</u> Numele, prenumele
Specialist în reglementarea regimului proprietatii funciare	Executant: Certificat: seria/ nr./data	_____	<u>I.Comerzan</u> nr.0063 din 31.05.2019
	Data elaborării:	Sistem de coordonate:	SCARA:
	_____	MOLDREF 99	1: 3500
	data inspectării în teren		