


PLANUL GEOMETRIC PROIECT

al terenurilor corectate din extravilanul sat. Iabloana, r-nul Glodeni

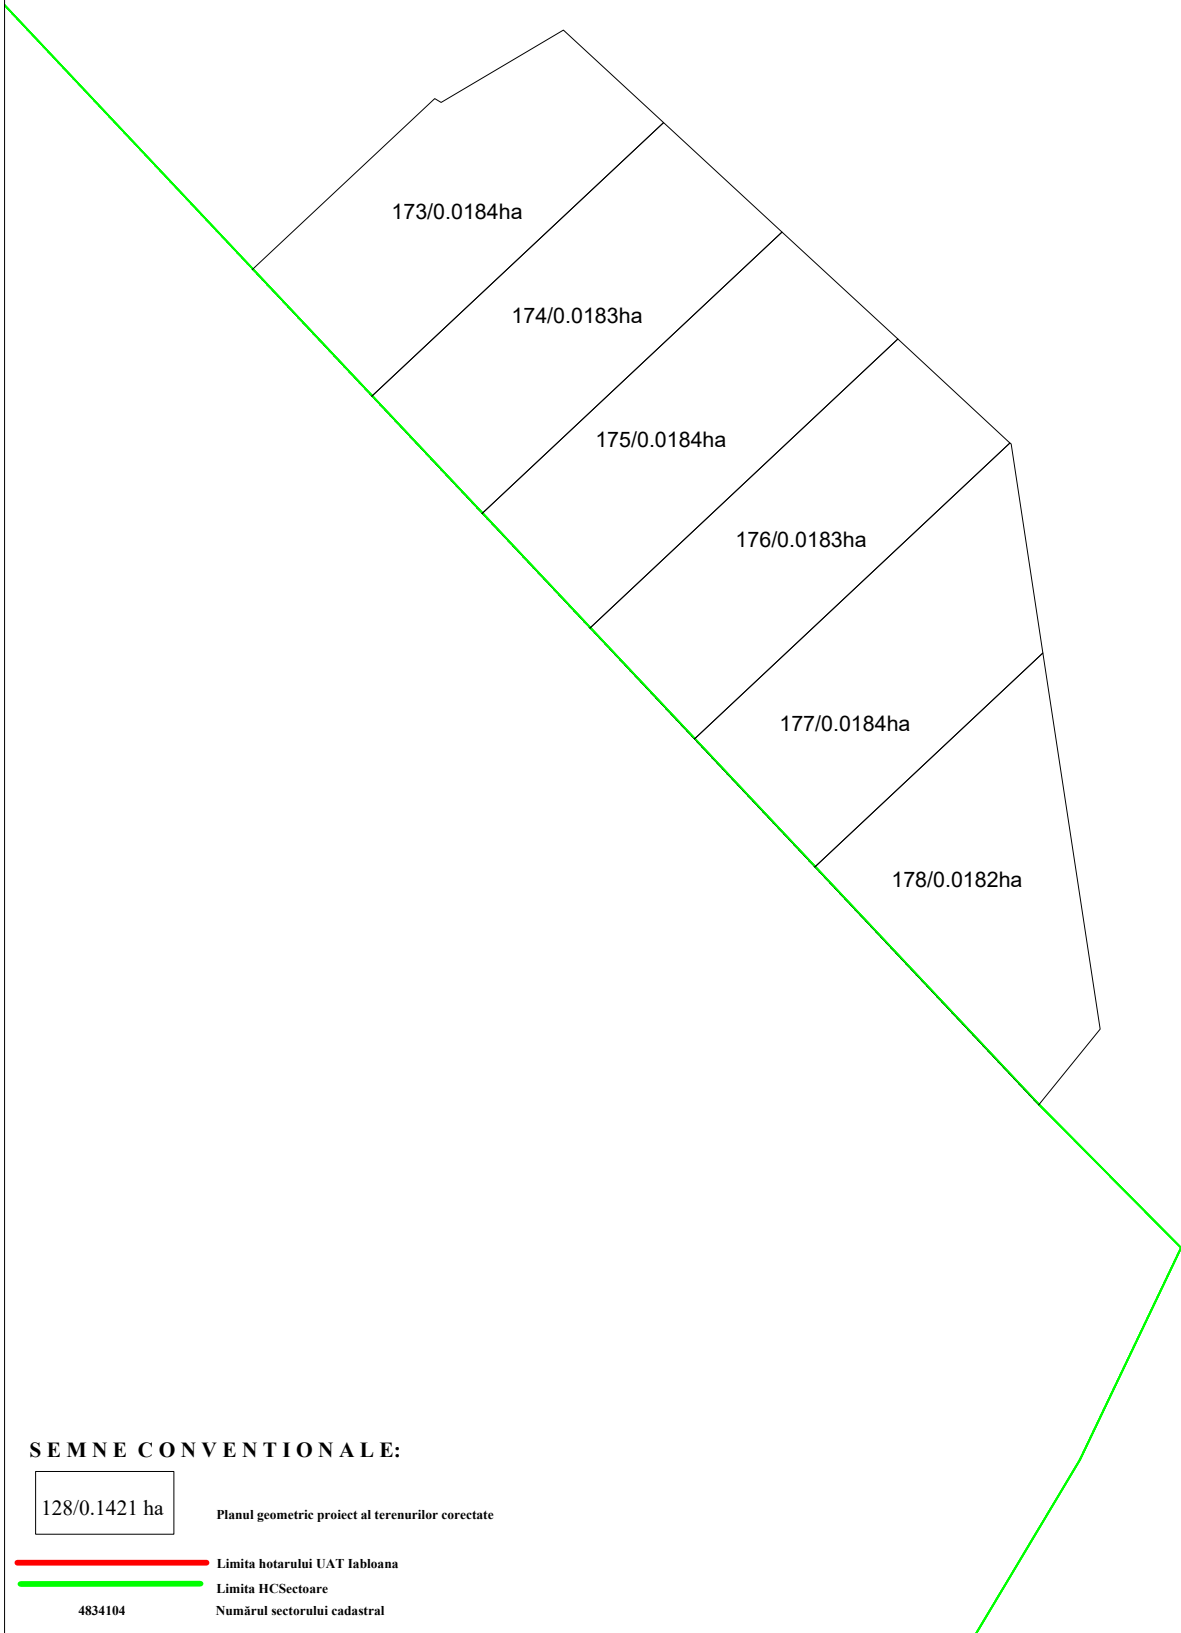

Raionul cadastral 4834
Sectorul cadastral 104



4834104

SEMNE CONVENTIONALE:

128/0.1421 ha

Planul geometric proiect al terenurilor corectate

— Limita hotarului UAT Iabloana
— Limita HCSectoare
4834104 Numărul sectorului cadastral

Scara1:400