


PLANUL GEOMETRIC PROIECT

al terenurilor corectate din extravilanul sat. Iabloana, r-nul Glodeni



Raionul cadastral 4834

Sectorul cadastral 107

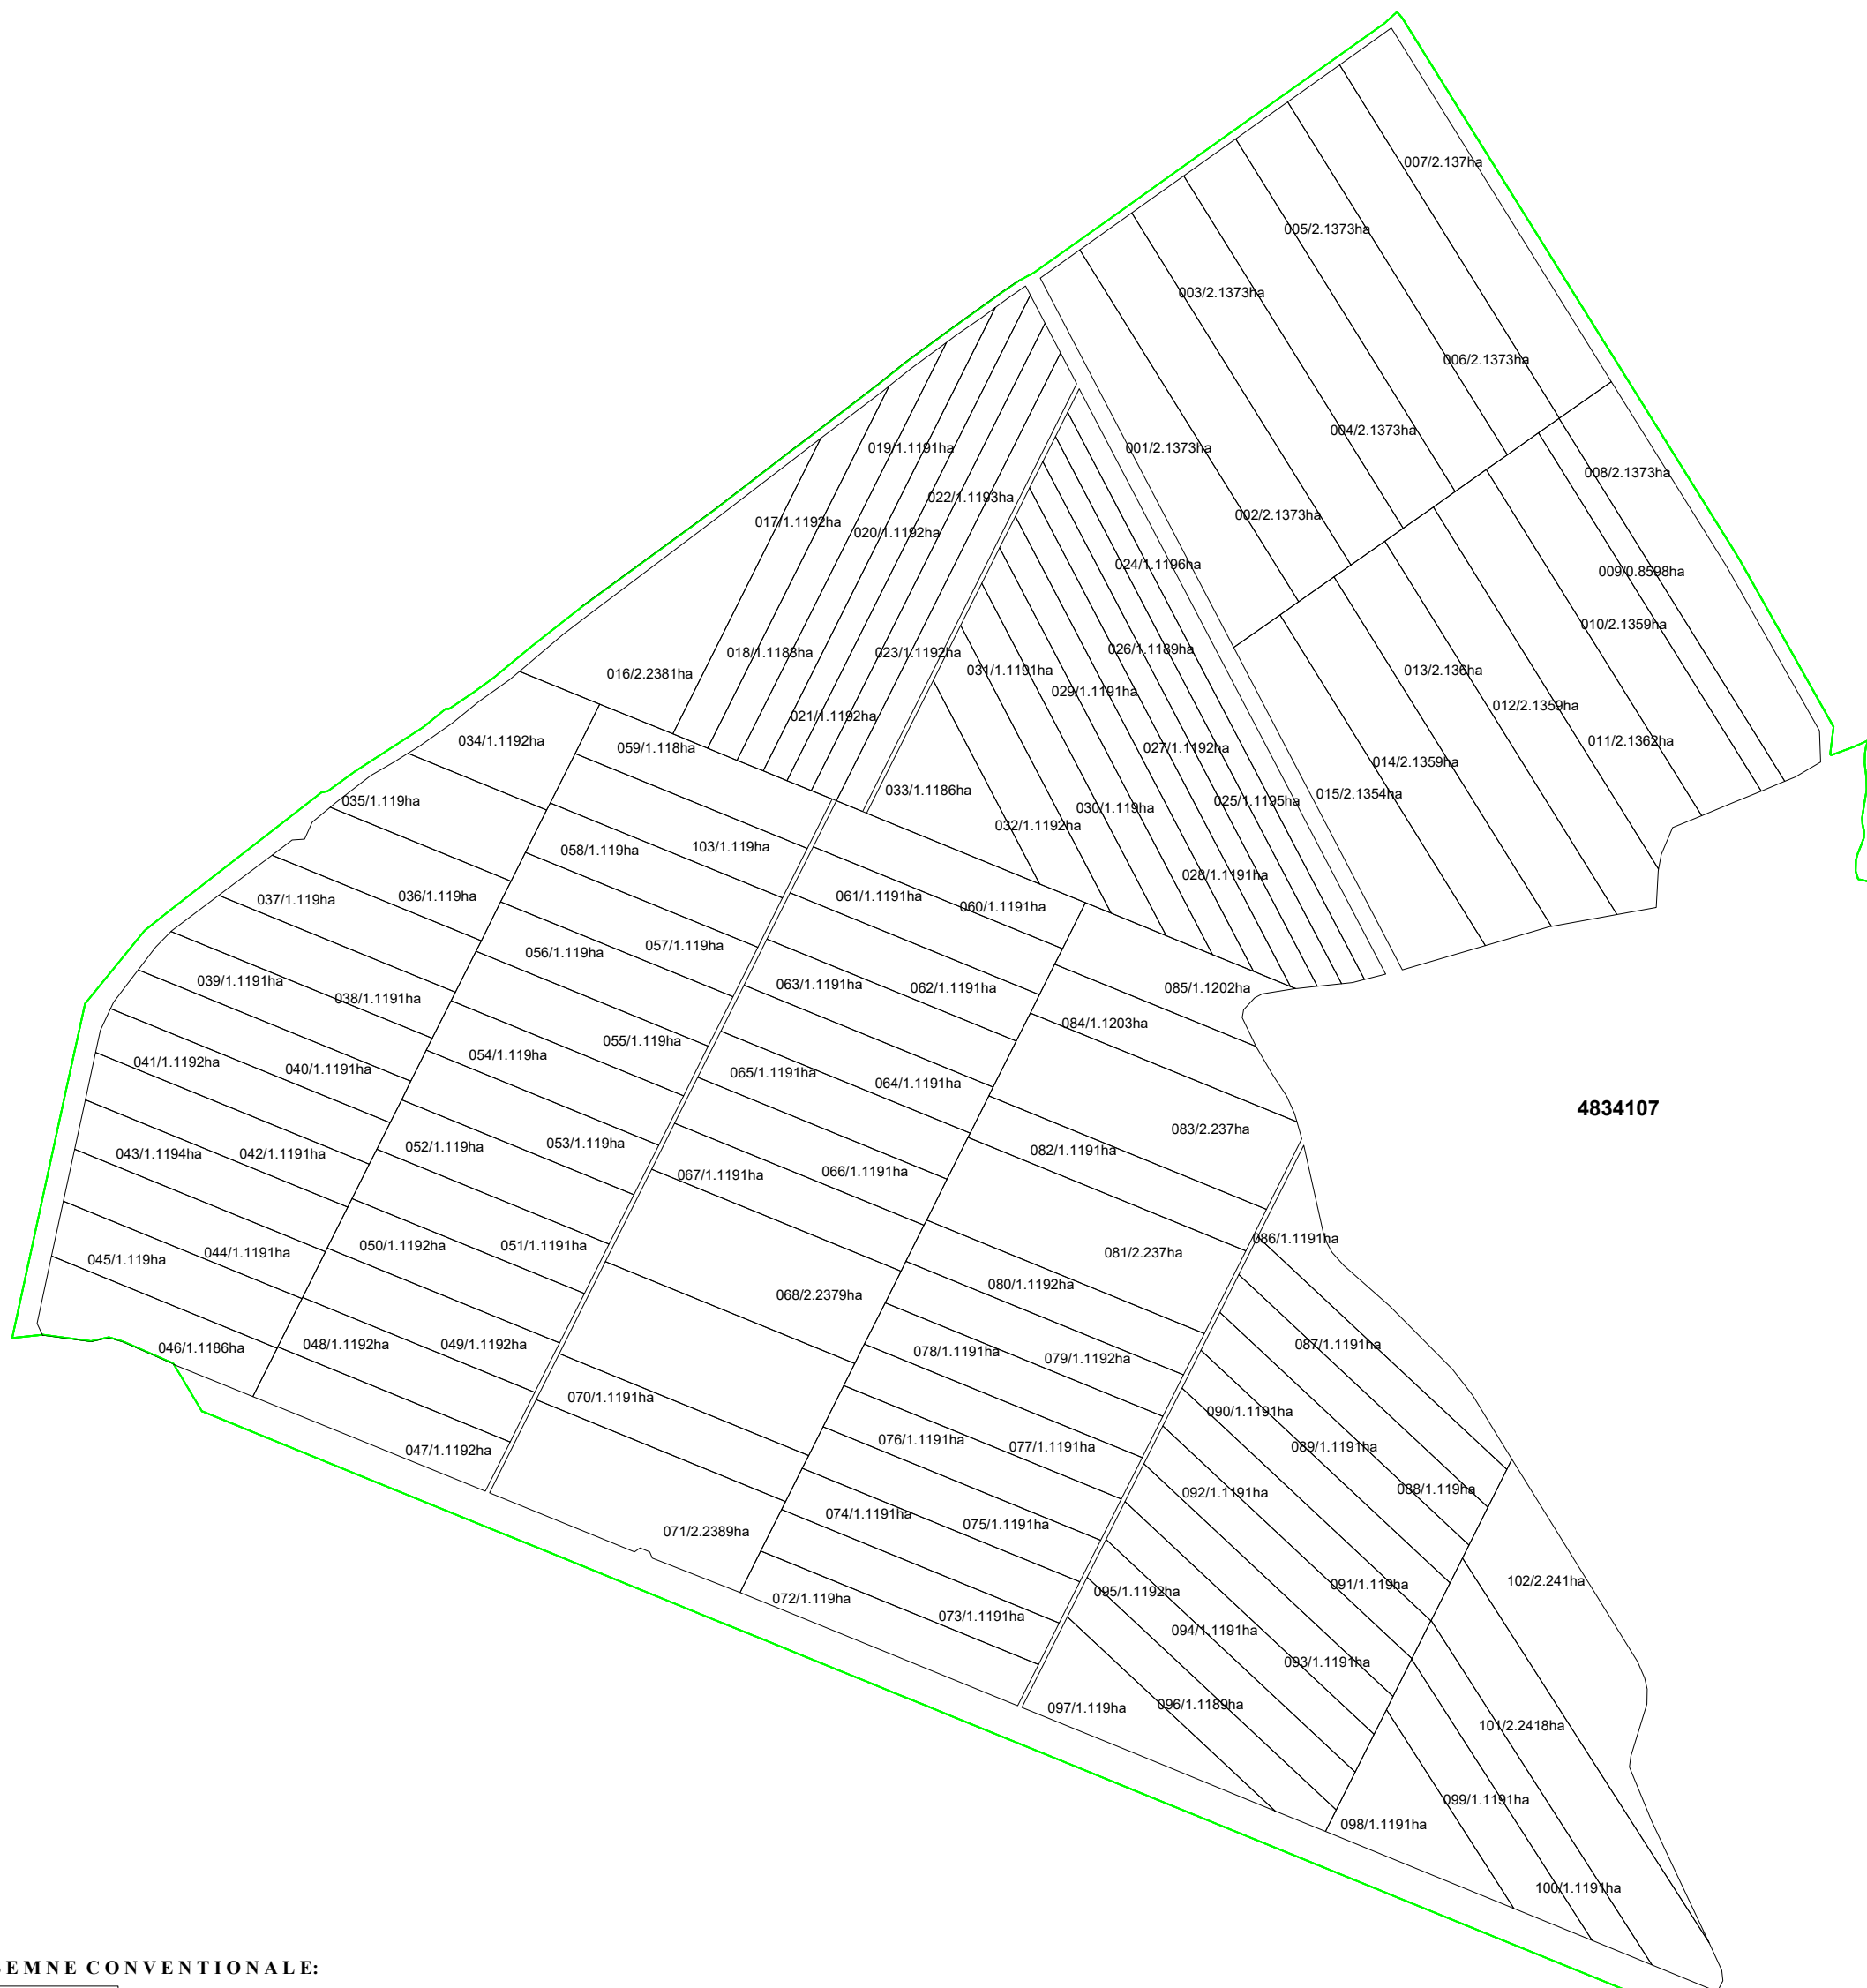

4834107

SEMNE CONVENTIONALE:

128/0.1421 ha Planul geometric proiect al terenurilor corectate

— Limita hotarului UAT Iabloana

— Limita HCSectoare

4834107 Numarul sectorului cadastral

Scara 1:6000