


PLANUL GEOMETRIC PROIECT
al terenurilor corectate din extravilanul sat. Iabloana, r-nul Glodeni



Raionul cadastral 4834
Sectorul cadastral 109

4834109

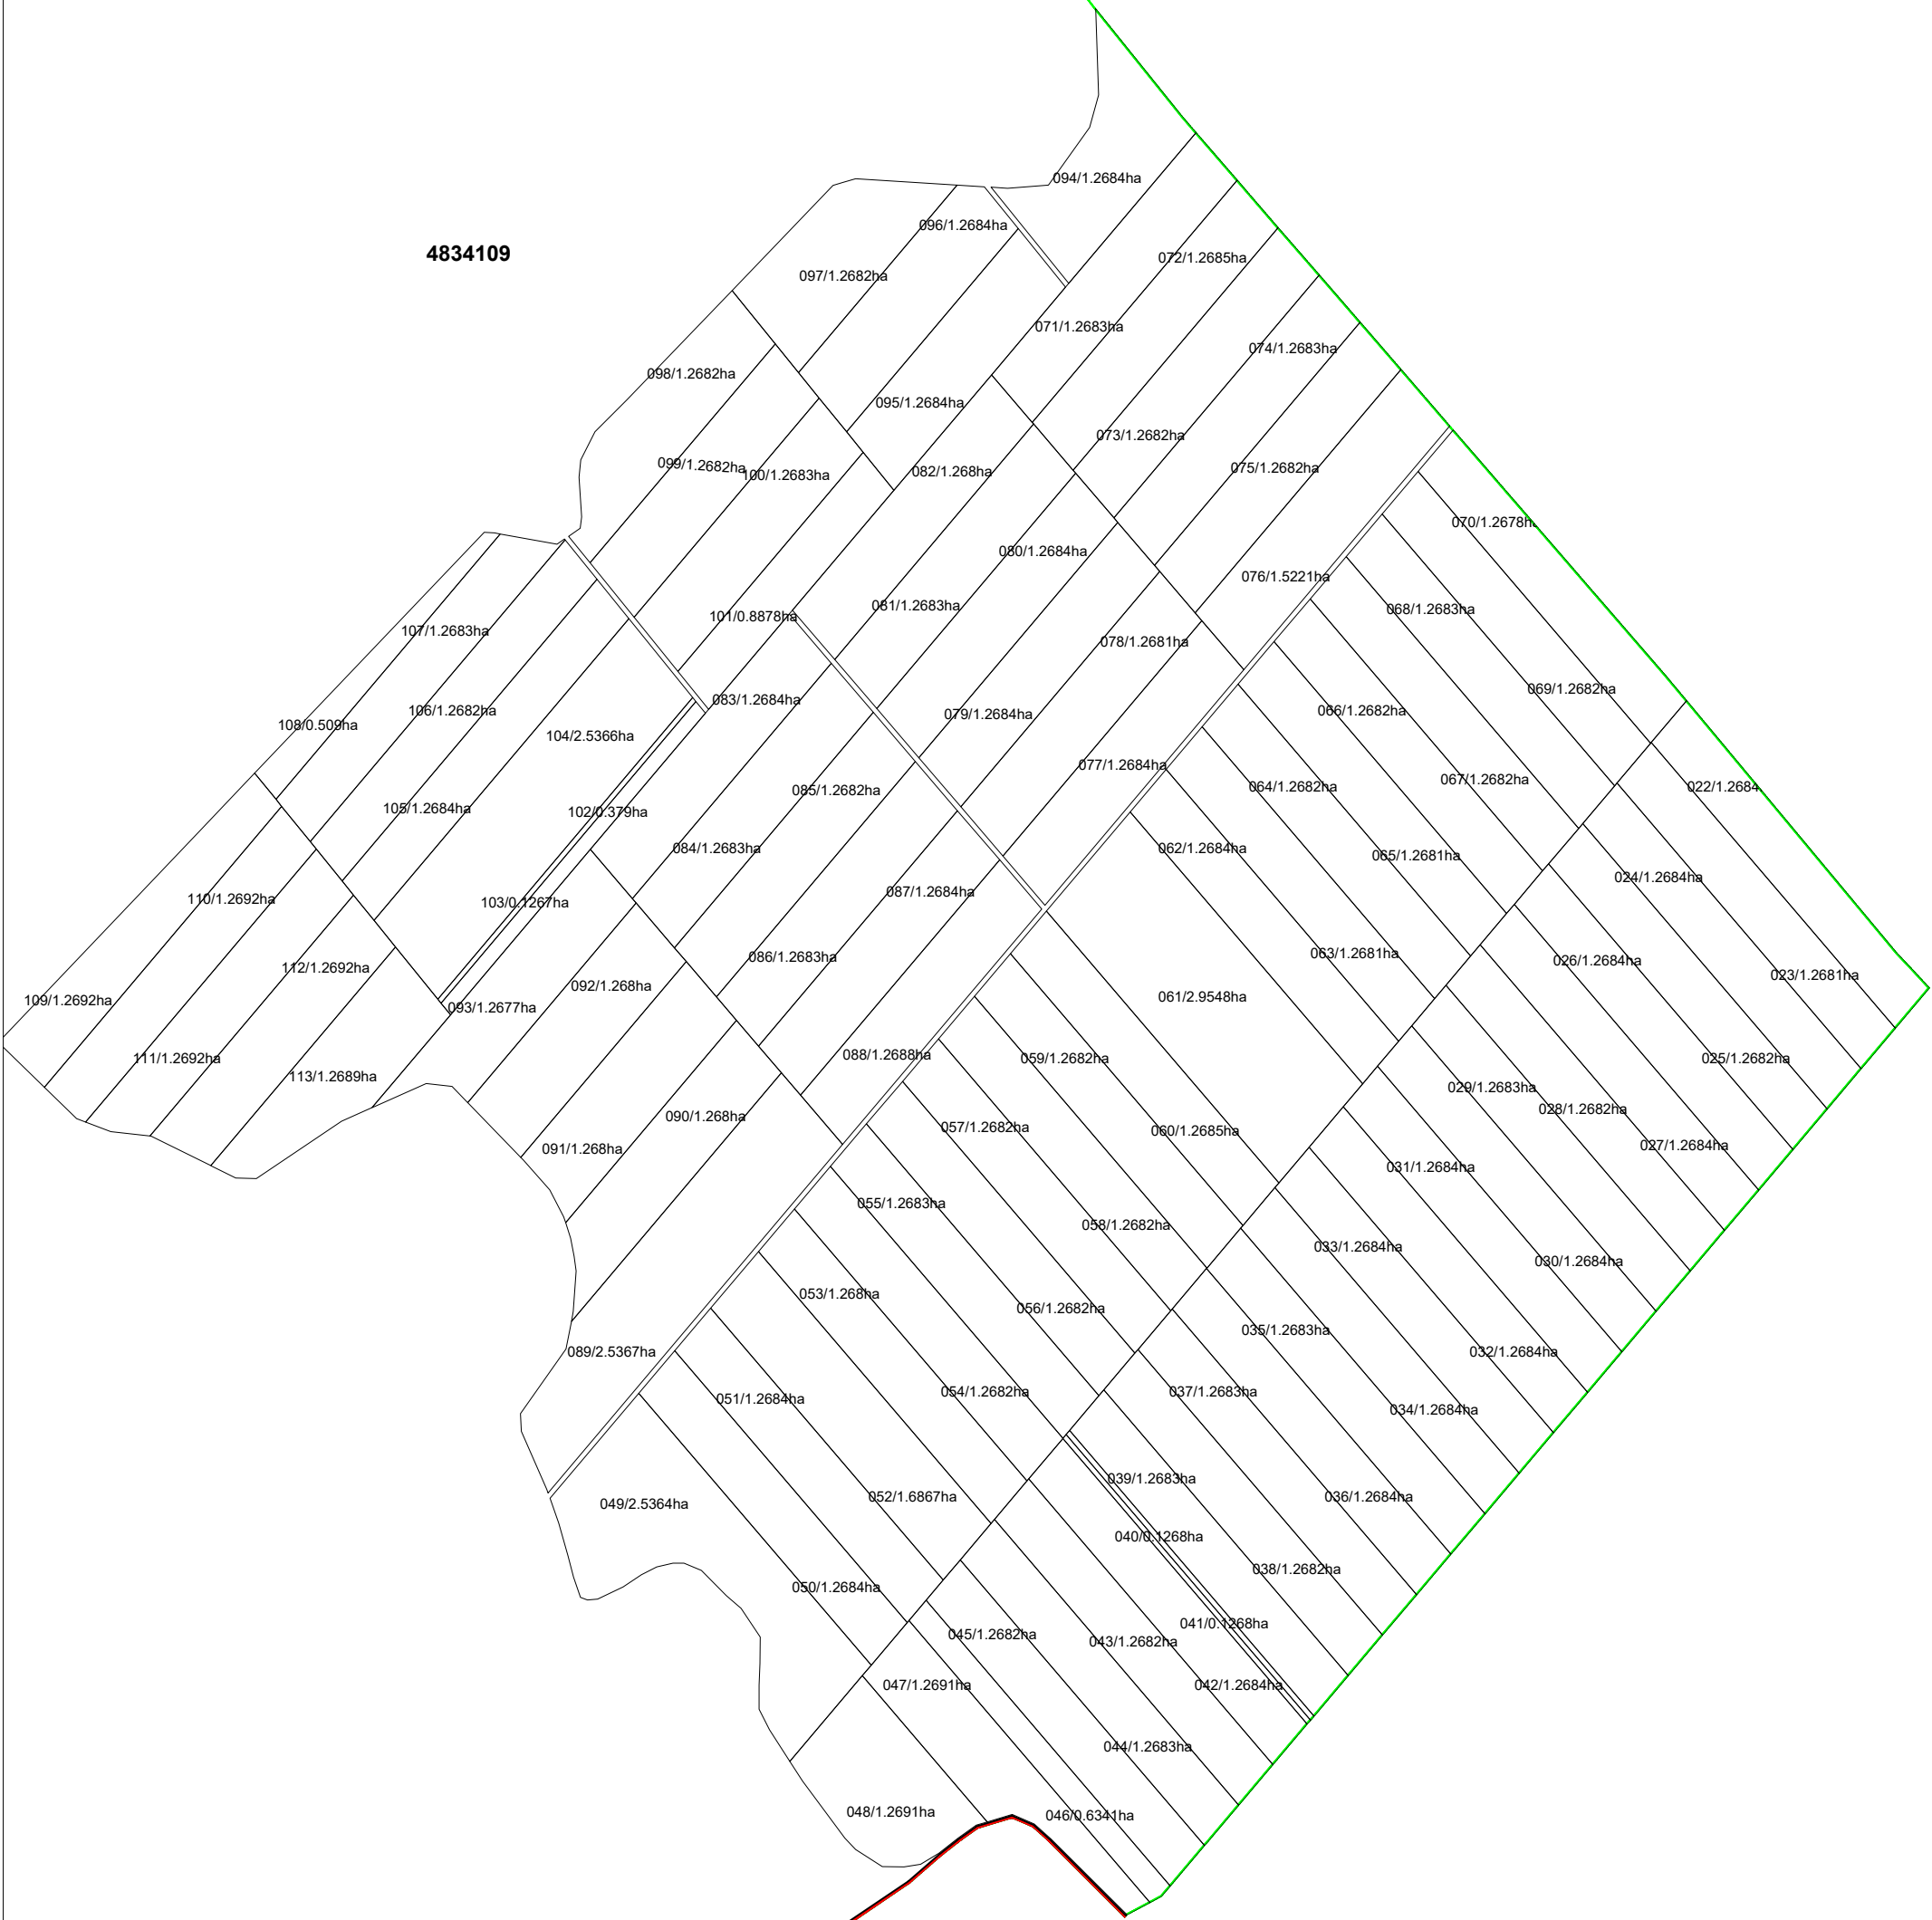

SEMNE CONVENTIONALE:

128/0.1421 ha

Planul geometric proiect al terenurilor corectate

Limita hotarului UAT Iabloana

Limita HCSectoroare

4834109

Numărul sectorului cadastral

Scara 1:5500