


PLANUL GEOMETRIC PROIECT
al terenurilor corectate din extravilanul sat. Iabloana, r-nul Glodeni

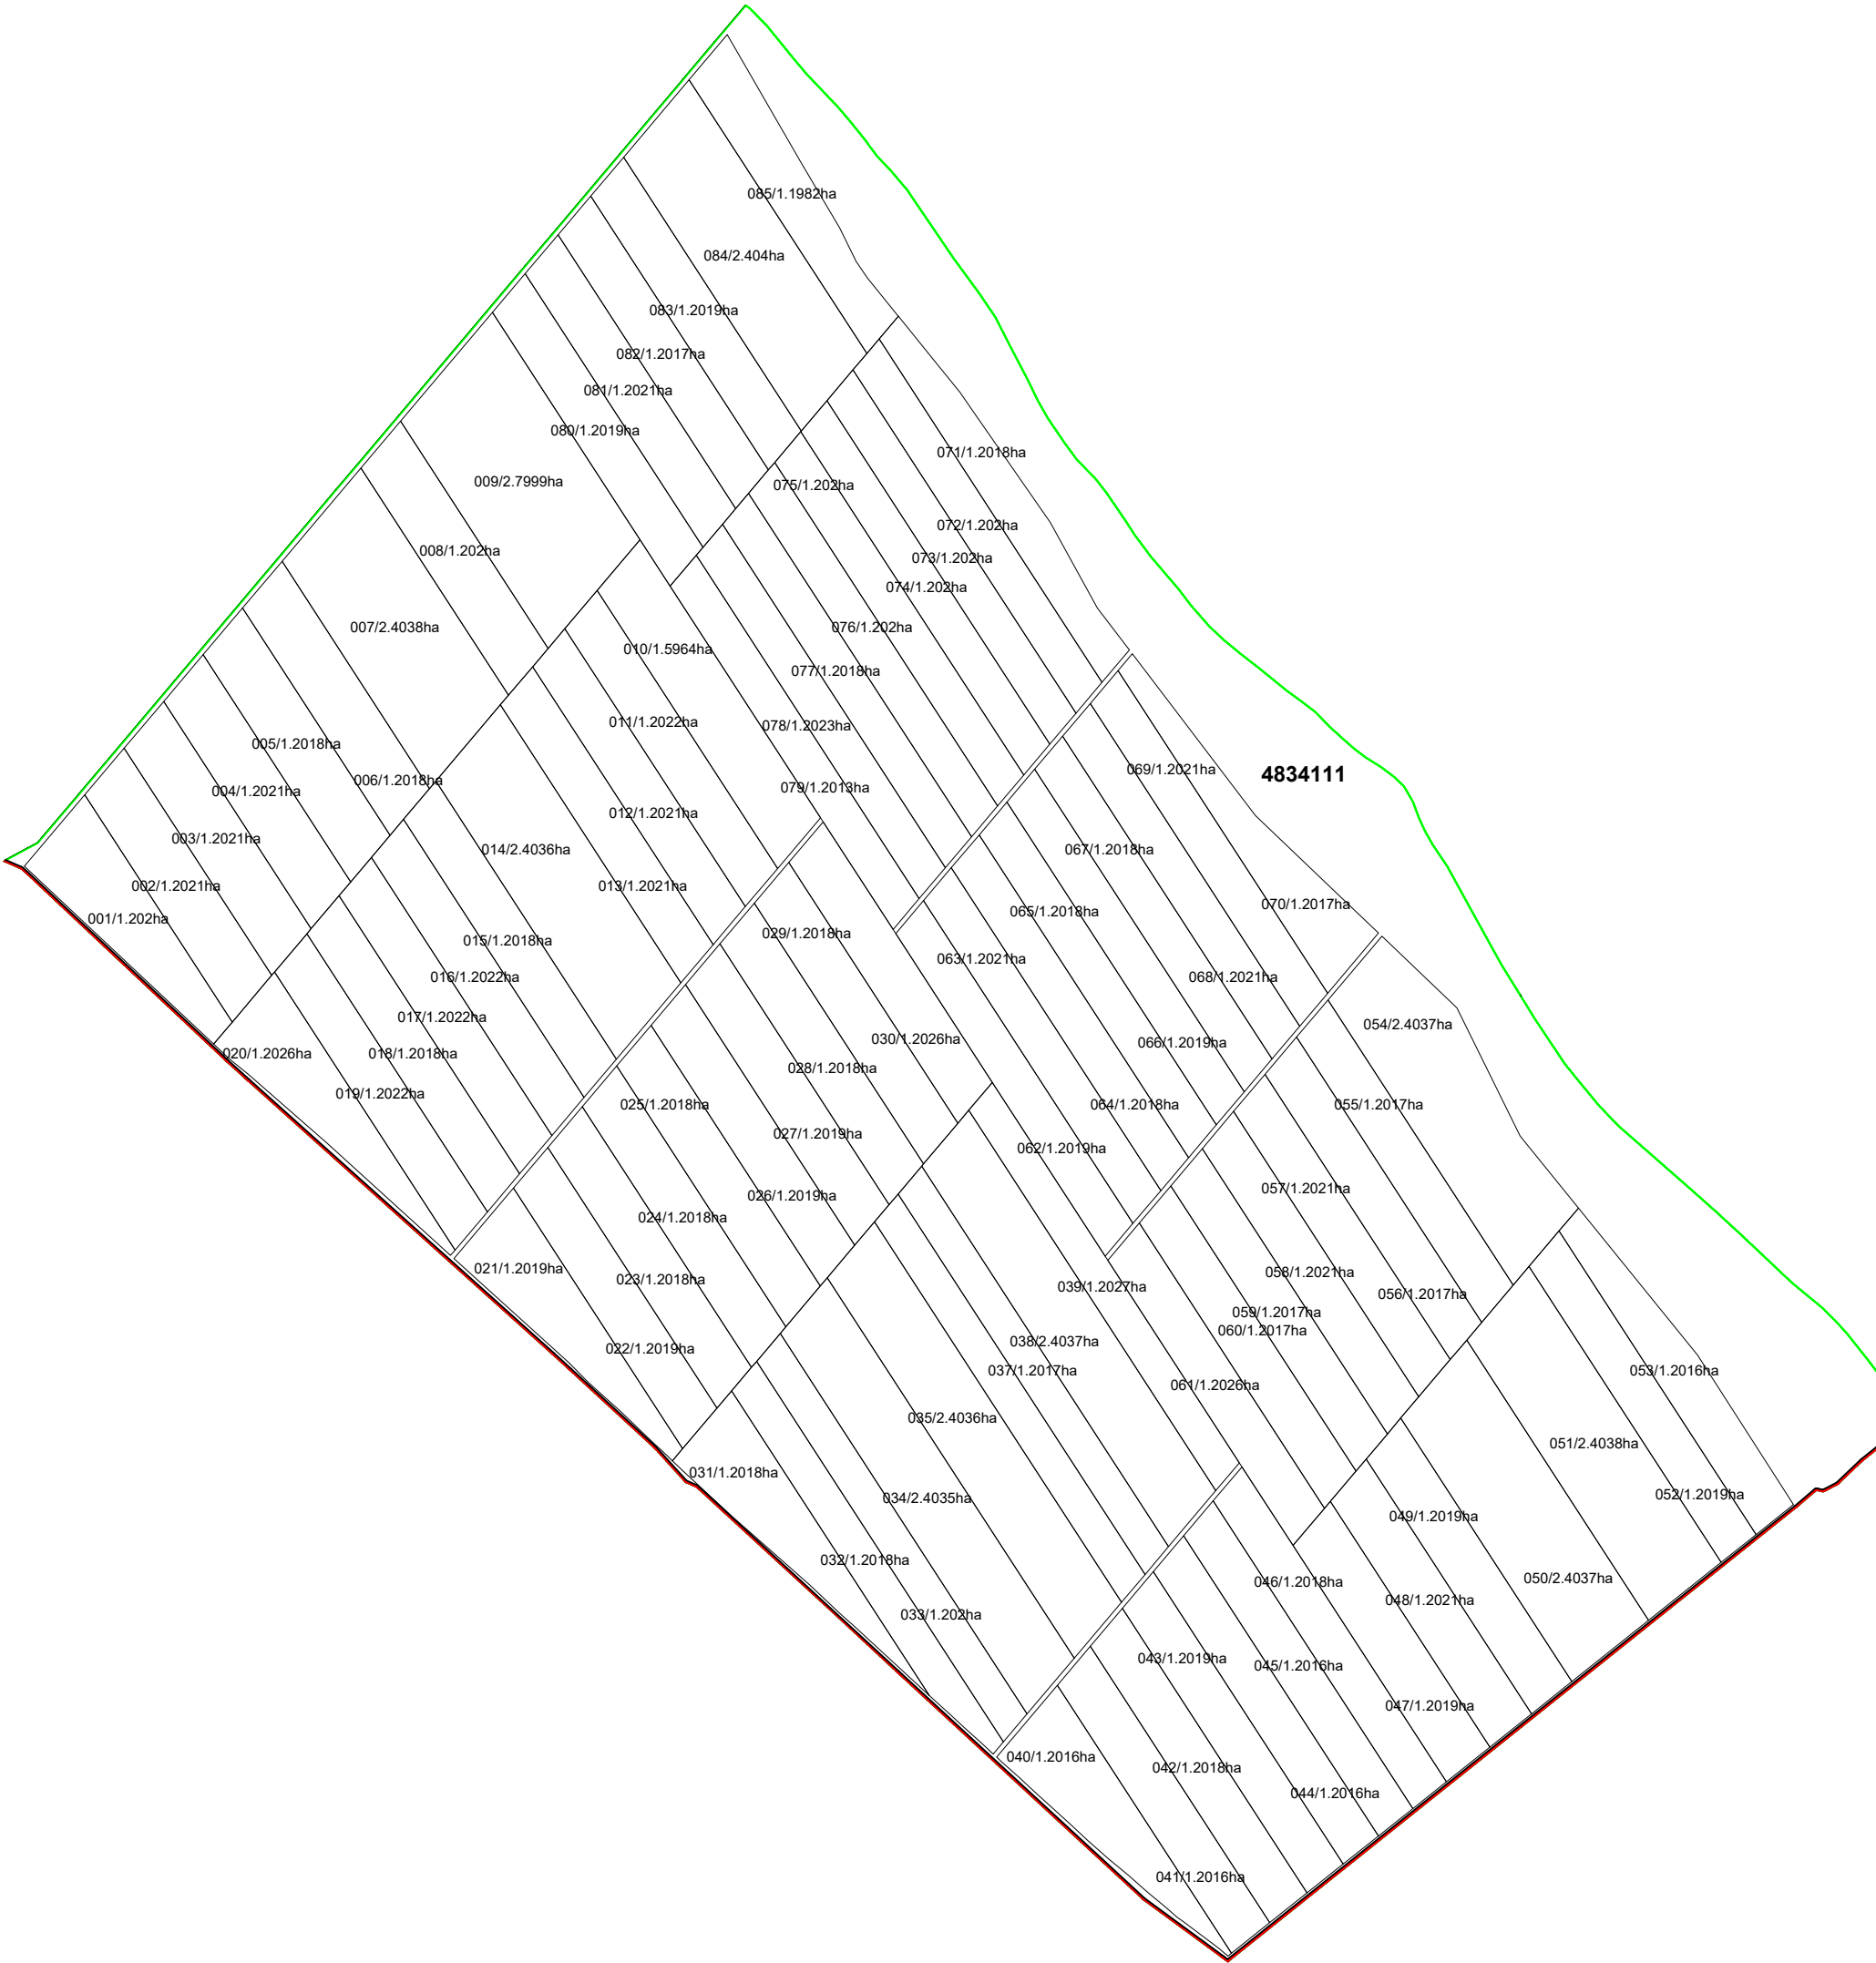

Raionul cadastral 4834
Sectorul cadastral 111



SEMNE CONVENTIONALE:

128/0.1421 ha

Planul geometric proiect al terenurilor corectate

Limita hotarului UAT Iabloana

Limita HCSectorare

4834111

Numărul sectorului cadastral

Scara 1:6000