


PLANUL GEOMETRIC PROIECT

al terenurilor corectate din extravilanul sat. Iabloana, r-nul Glodeni



Raionul cadastral 4834
Sectorul cadastral 203

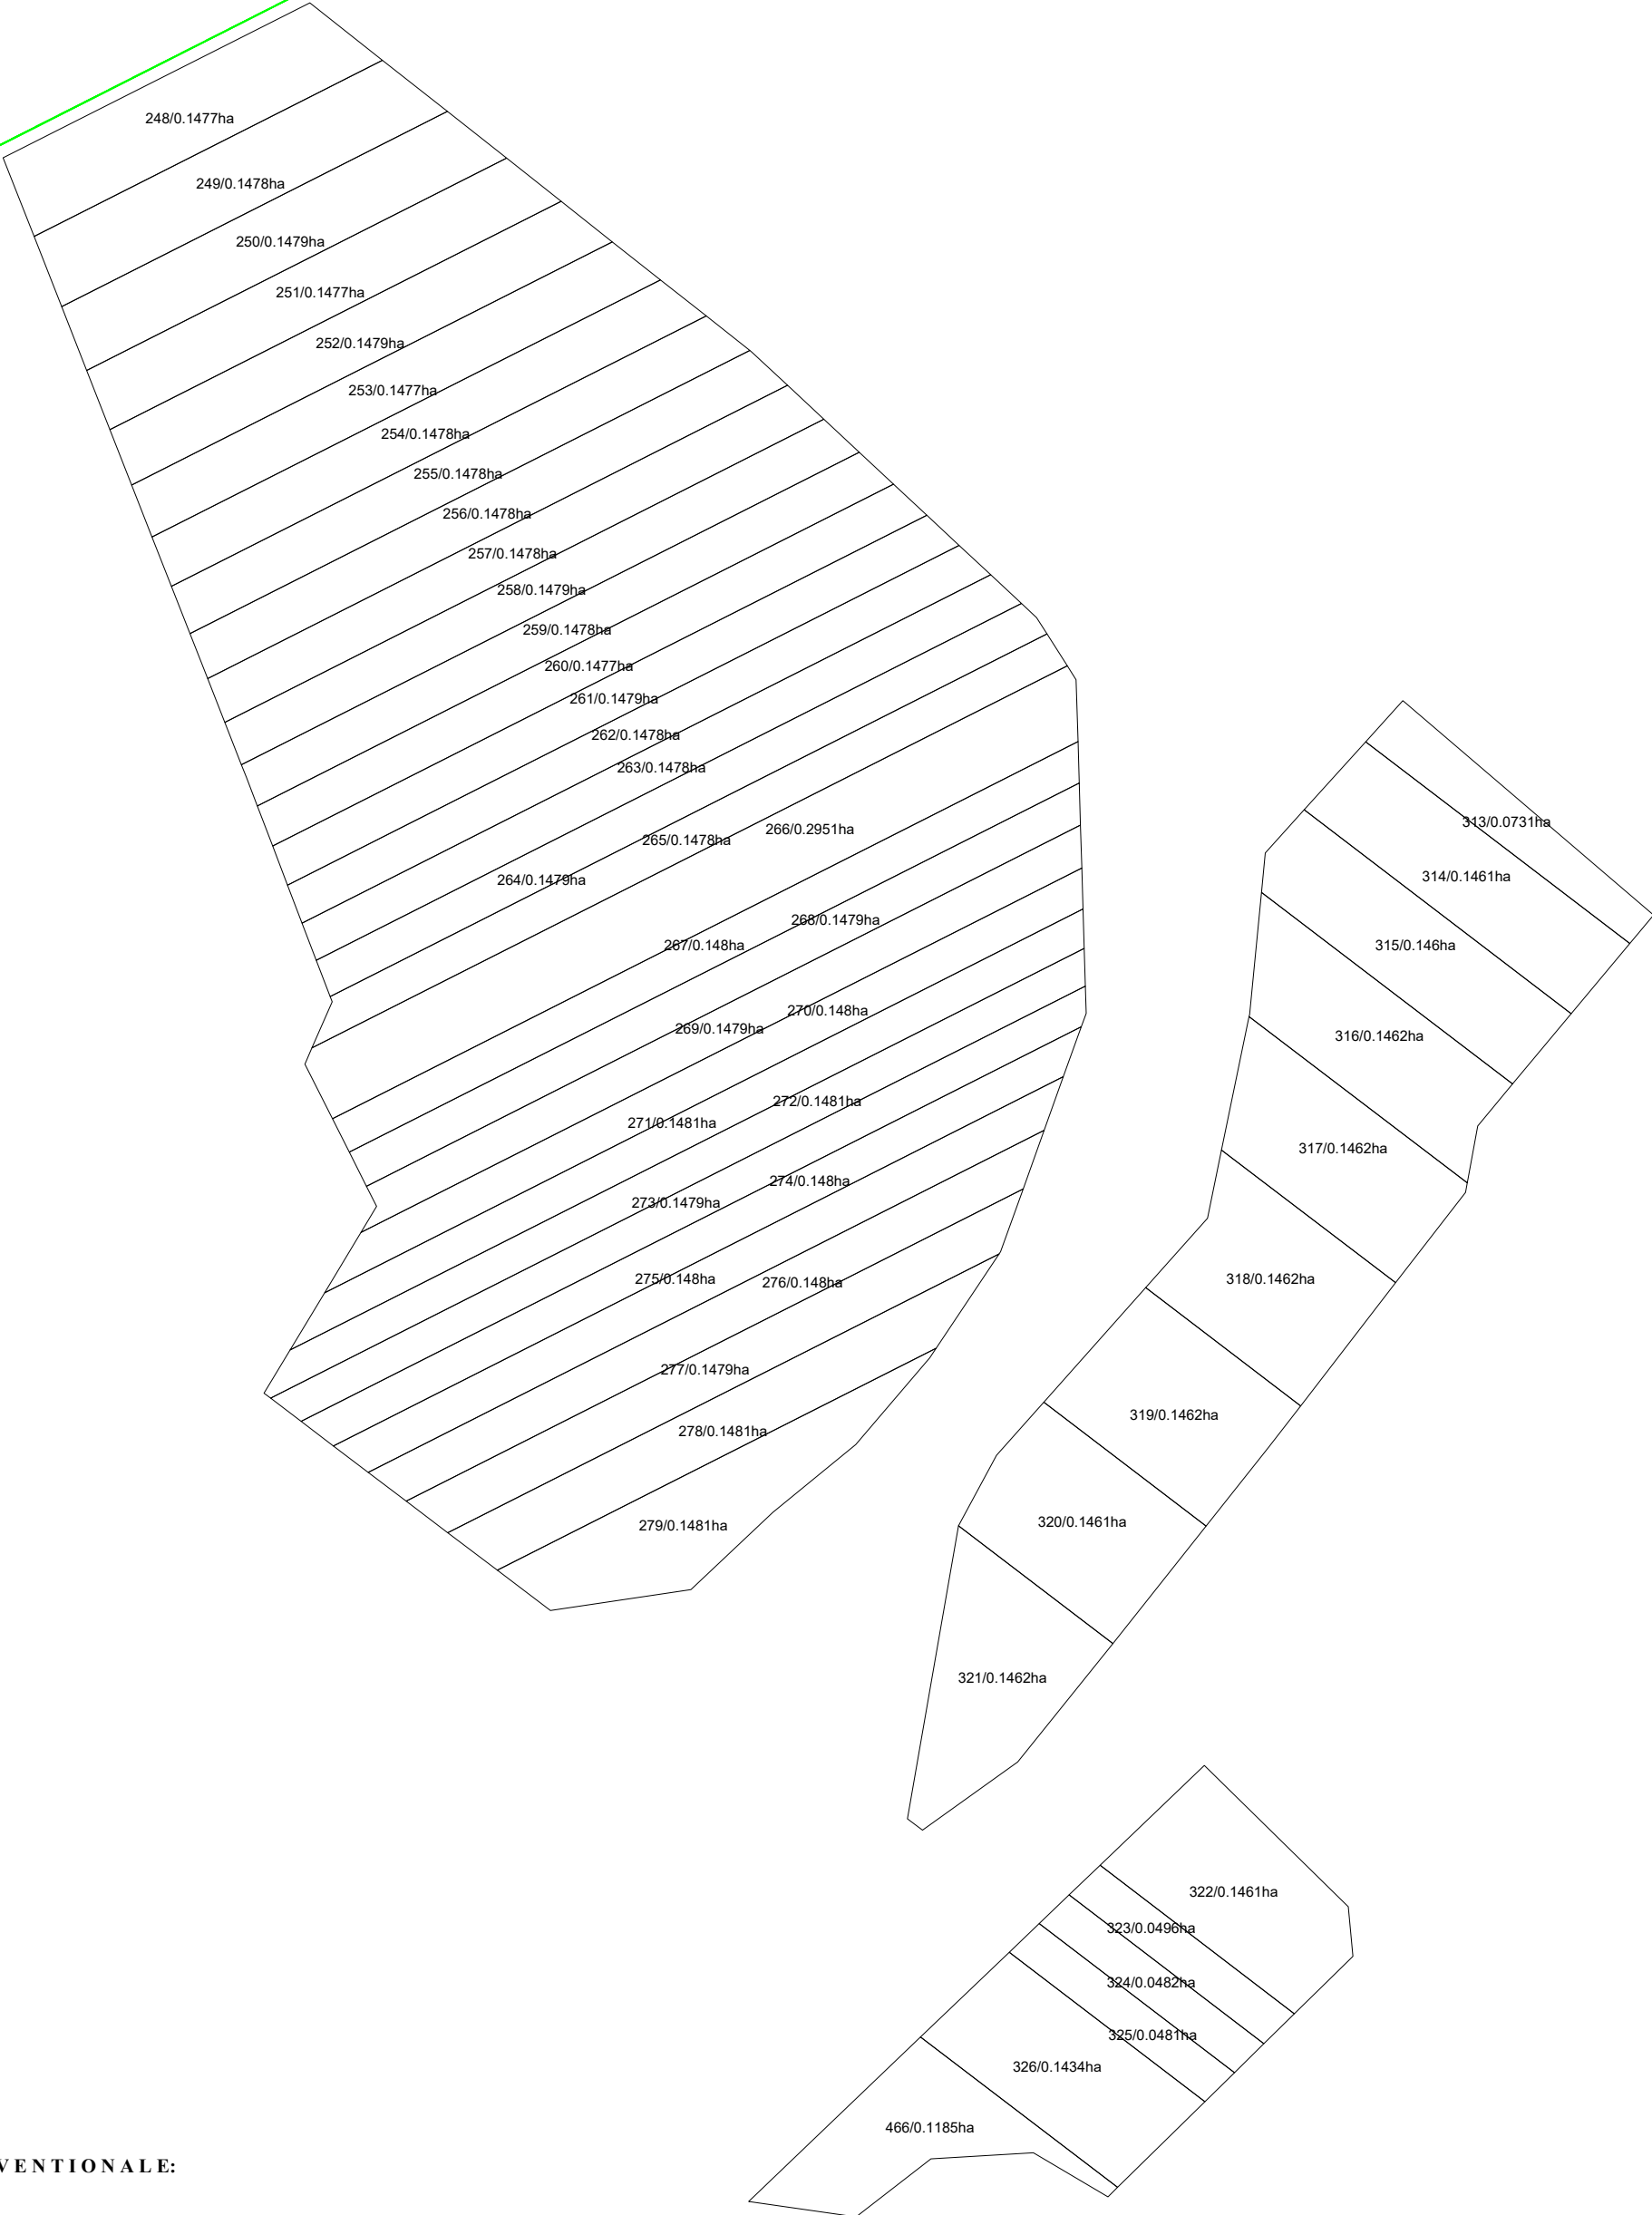

SEMNE CONVENTIONALE:

128/0.1421 ha

Planul geometric proiect al terenurilor corectate

Limita hotarului UAT Iabloana

Limita HCSectorare

4834203 Numărul sectorului cadastral

Scara 1:1500